



POHĽAD SEVERNÝ

+12,290

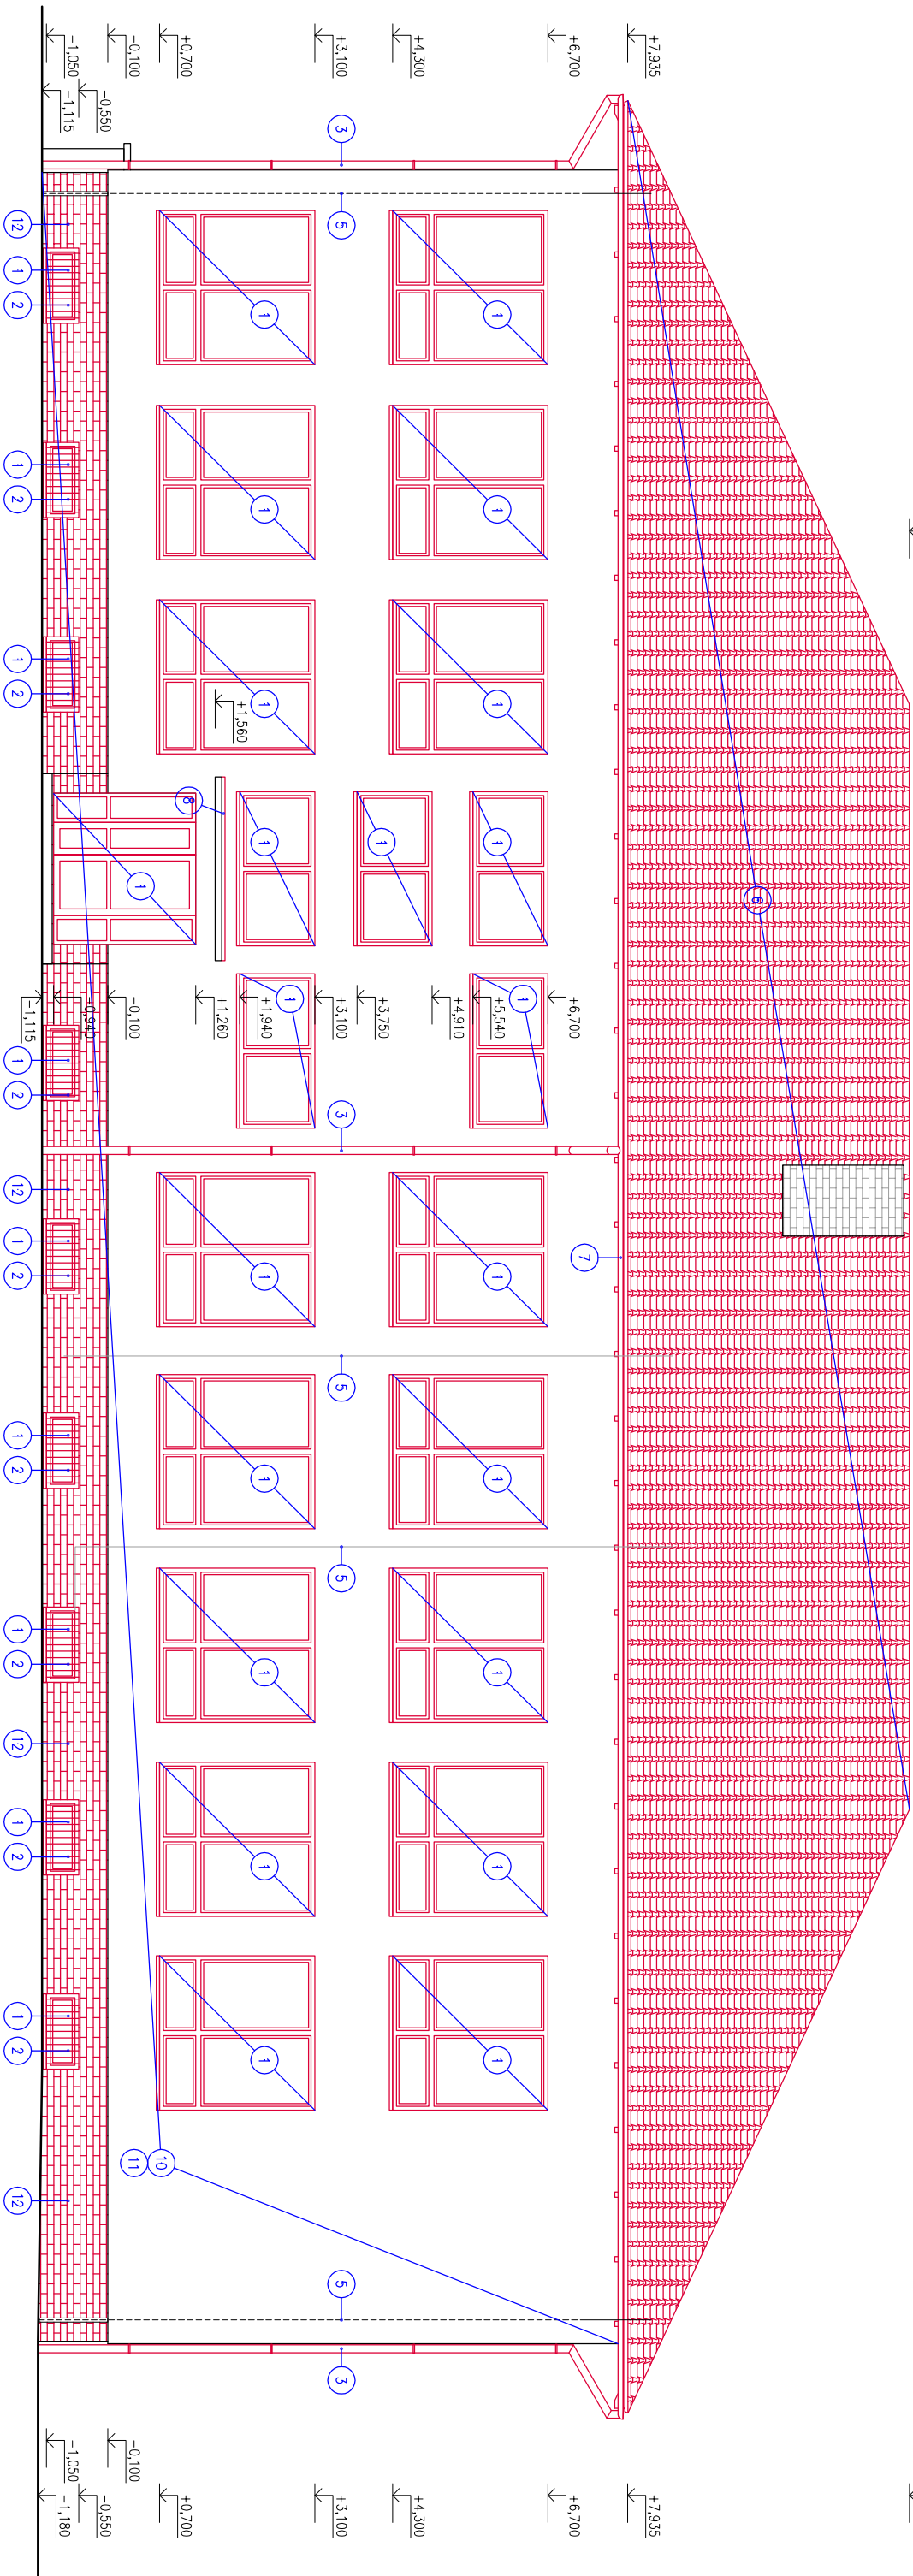

+12,290

LEGENDA:

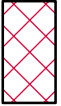

VYBÚRANÉ KONŠTRUKCIE – VYBÚRANIE ZMIEŠANÉHO MURIVA, KONŠTRUKCIÍ A POD.

— BÚRACIE PRÁCE – VYBÚRANIE ZMIEŠANÉHO MURIVA, KONŠTRUKCIÍ, VÝROBKOV A POD.

LEGENDA BÚRACÍCH PRÁČ:

- Demontáž existujúcich okenných a dverných konštrukcií, vrátane demontáže parapetov a pruhov.
- Demontáž existujúcich okenných mreží.
- Demontáž existujúcich dažďových zvodov, vrátane hŕkov a lapačov strešných splavenín.
- Vybúranie existujúcich asfaltových spevnených plôch, resp. betónového okopového chodníka po obvode objektu. Pás š = 600 mm až 1000 mm, do hĺbky min. –2,900 m (horná hrana podlahy 1.PP).
- Demontáž existujúceho bleskozvodu z fasády a strechy riešenej časti objektu.
- Demontáž existujúcej strešnej konštrukcie, vrátane krovu, súvisiacich strešných prvkov a doplnkov.
- Demontáž existujúcej strešnej žlabov, vrátane hŕkov.
- Demontáž existujúcej strešnej krytiny striešky nad vstupom.
- Demontáž existujúcej tepelnej izolácie strechy.
- Demontáž existujúcich informačných tabuliek z fasády objektu. Tabuľky zachovať pre spätnú montáž!
- Demontáž existujúcej klimatizačnej jednotky, dliarnu, kamerového systému a ostatnej technológie z fasády objektu. Prvky zachovať pre spätnú montáž!
- Osekánie pôvodného keramického obkladu sokla a následné vyrovnanie povrchu cementovou maltou.

POZNÁMKY:

- Pri realizácii stavby vzniká odpad zo stavebných prác - stavebné suť. Tento odpad je zaštriedený podľa Katalógu odpadov.
- Počas vykonávania búracích prác je potrebné dodržiavať všetky bezpečnostné opatrenia, súvisiace nosné konštrukcie v prípade potreby podchytiť, použiť proc. ochranné pomôcky.
- Odpad vyprodukovaný z búracích prác a zo samotnej realizácie roztrieť podľa platných predpisov, jeho likvidáciu zabezpečiť podľa noriem príslušných orgánov.
- Stavebné práce realizovať podľa platných STN a technologických predpisov aplikovaných stavebných hmot a materiálov.
- Konkrétne špecifikácie povrchových úprav upresniť s investorm.
- Pred výrobou a osadením vyplniť otvorov, stolarských a kľambolských výrobkov je potrebné premerať rozmery otvorov a súvisiacich konštrukcií.
- Prístup inštalácií realizovať sys. jednotného vŕtania priestr. diamant. vŕtaciach korúnok.
- Drožky na vedenie inštalácií realizovať priestr. drožk. rez. stĺoja.
- Všetky rozmery kontrolovať počas priebehu prác na stavbe. Všetky stavebné úpravy a prístup konštrukcií kontrolovať a koordinovať s výkresmi jednotlivých profesií. Nekresy jednotlivých výrobkov nenahradzujú výrobnú a dielenskú dokumentáciu.
- Napojenie a stykové detaily rôznych stavebných materiálov s murovanými konštrukciami opatří sklotextilnou mriežkou.
- Pri aplikácii povrchových úprav dodržať tech. predstavy v závislosti od aplikovaných hmot a technológií podľa pokynov výrobcu.
- Všetky drevené prvky opatří fungicídny náterom, oí odrezané časti.
- Všetky oceľové prvky opatří antikoróznym náterom, oí odrezané časti.
- Zabezpečiť BOZP na stavisku.
- Vhodnosť a rozsah zachovania pôvodnej časti objektu so určí počas búracích prác vzhľadom k jeho skutočnému stavu po odkrytí.

±0,000=1.NP			
AUTOR		VYPRACOVAL	ZODP.PROJEKTANT
Mgr. art. Michal Spornina		Mgr. art. Michal Spornina	Mgr. art. Michal Spornina
		Ing. Róbert Heredoš	
INVESTOR:		Obec Tomášov, 1. mája 5, 900 44 Tomášov	
NÁZOV A Miesto stavby:		Základná škola s vyučovacím jazykom maďarským – Alapiskola, Školská 7, 900 44 Tomášov	
OBJEKT – časť:		ARCHITEKTORA	FORMÁT
SO.01		POVODNÝ STAV + BÚRACIE PRÁCE	2xA4
OBŠAH VÝKRESU:			STUPEŇ
			DRS
			MIERKA
			1:100
			VÝKRES Č.: PARÉ Č.:
			07
PODĽA ZÁKONA O AUTORSKÝCH PRÁVACH JE BEZ SOHLASU AUTORA ZAKÁZANÉ AKÉKOĽVEK ŠÍRENIE, ALEBO KOPÍROVANIE TEJTO PROJEKTOVEJ DOKUMENTÁCIE. INVEŠTOR NADOBÚDVA VLASTNÍCKE PRÁVO K TOVARU AŽ PO ÚPLNOM ZAPLATENÍ CENY ZA TÚTO PROJEKTOVÚ DOKUMENTÁCIU. INVEŠTOR NESMIE AŽ DO ÚPLNÉHO ZAPLATENIA KÚPIŤ CENY ZA TÚTO PROJEKTOVÚ DOKUMENTÁCIU AKOĽKÝĽK POUŽÍŤ. TENTO PROJEKT JE VYPRACOVANÝ AKO PROJEKT PRE STAVEBNÉ KONANIE, KTORÝ OBSAHUJE STAVBU TECHNICKÝ ZDOKUMENTOVANÚ V ROZSAHU, KTORÝ VÝŽADUJÚ ORGÁNY ŠTÁTNEJ SPRÁVY AKO PODKLAD PRE VYDANIE STAVEBNÉHO POVOLENIA. TENTO PROJEKT JE PROJEKTOM PRE STAVEBNÉ POVOLENIE, PRETO NEPREBERÁM ZODPOVEDNOSŤ ZA JEHO POUŽITIE NA INÝ AKO TENTO ÚČEL.			