


POHĽAD ZÁPADNÝ

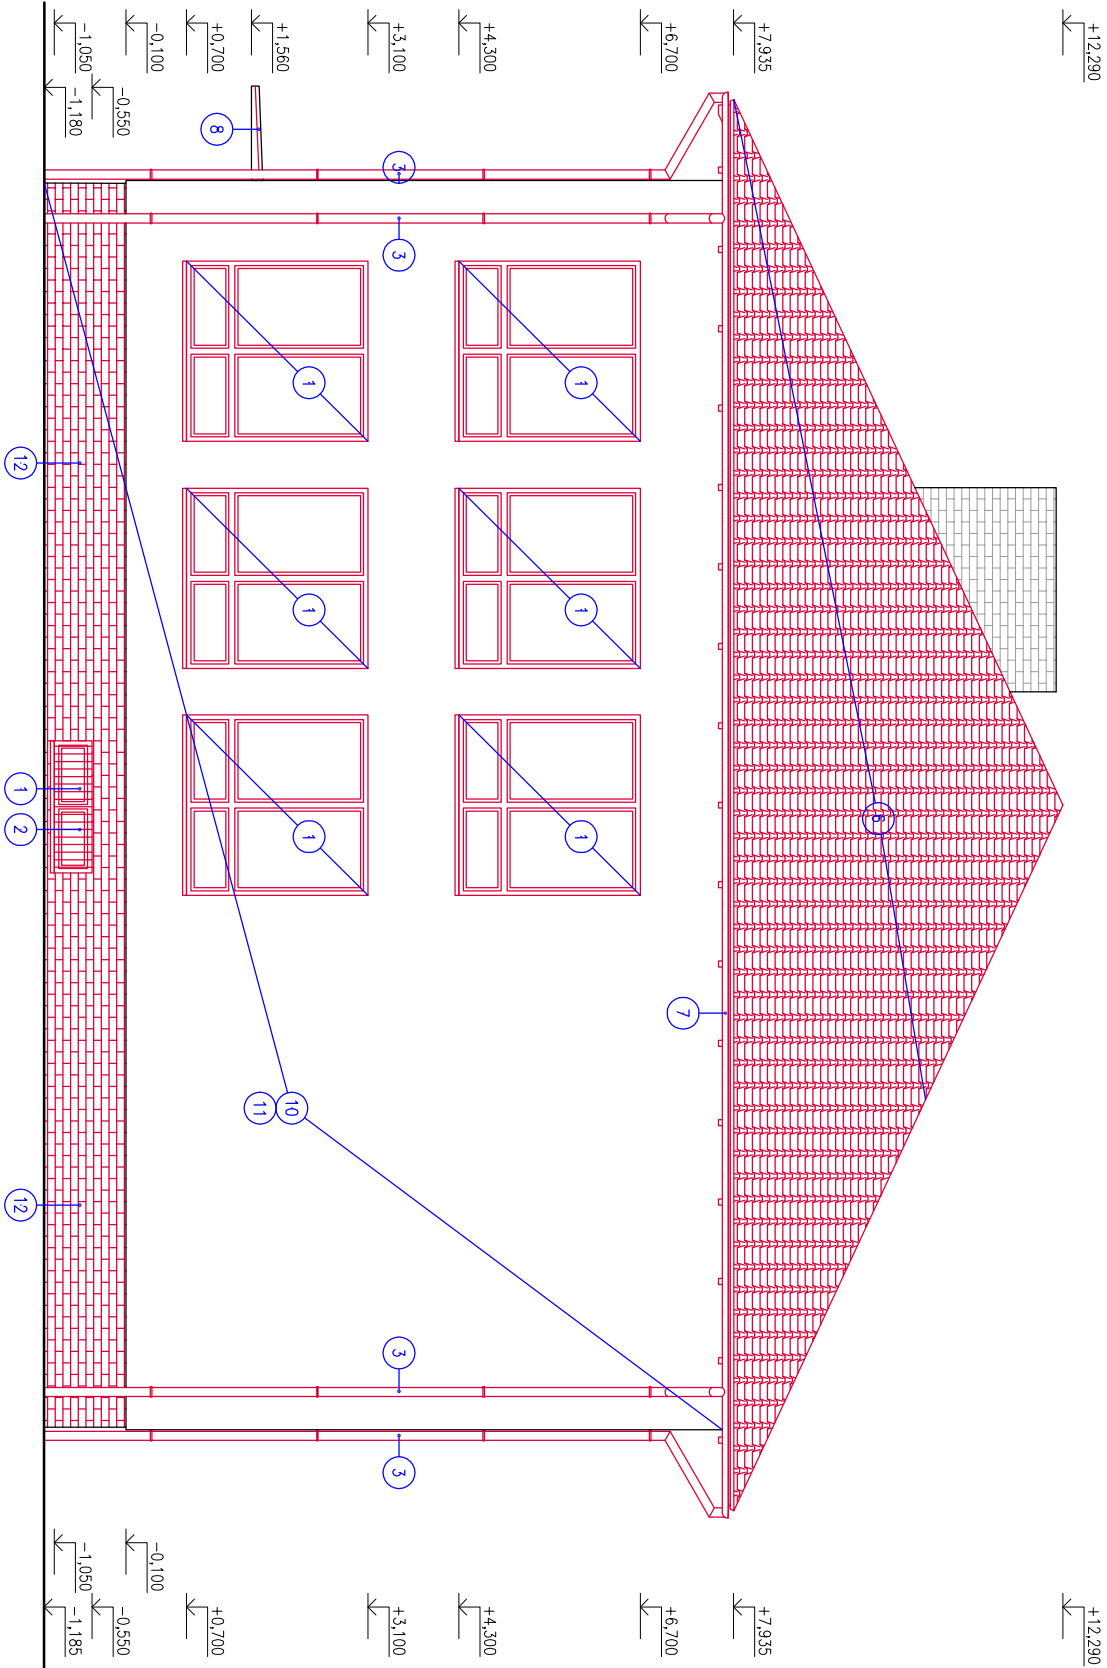

LEGENDA:



VYBÚRANÉ KONŠTRUKCIE – VYBÚRANIE ZMIEŠANÉHO MURIVA, KONŠTRUKCIÍ A POD.

— BÚRACIE PRÁCE – VYBÚRANIE ZMIEŠANÉHO MURIVA, KONŠTRUKCIÍ, VÝROBKOV A POD.

LEGENDA BÚRACÍCH PRÁČ:

- 1 – Demontáž existujúcich okenných a dverných konštrukcií, vrátane demontáže parapetov a pruhov.
- 2 – Demontáž existujúcich okenných mrieží.
- 3 – Demontáž existujúcich dažďových zvodov, vrátane hŕkov a lapačov strešných splavenín.
- 4 – Vybúranie existujúcich asfaltových spevnených plôch, resp. betónového okopového chodníka po obvode objektu. Pás š = 600 mm až 1000 mm, do hĺbky min. –2,900 m (horná hrana podlahy 1.PP).
- 5 – Demontáž existujúceho bleskozvodu z fásódy a strechy riešenej časti objektu.
- 6 – Demontáž existujúcej strešnej konštrukcie, vrátane krovu, súvisiacich strešných prvkov a doplnkov.
- 7 – Demontáž existujúcich strešných žlabov, vrátane hŕkov.
- 8 – Demontáž existujúcej strešnej krytiny striešky nad vstupom.
- 9 – Demontáž existujúcej tepelnej izolácie strechy.
- 10 – Demontáž existujúcich informačných tabuliek z fásódy objektu. Tabuľky zachovať pre spätnú montáž!
- 11 – Demontáž existujúcej klimatizačnej jednotky, olarnu, kamerového systému a ostatnej technológie z fásódy objektu. Prvky zachovať pre spätnú montáž!
- 12 – Osekatie pôvodného keramického obkladu sokla a následné vyrovnanie povrchu cementovou maltou.

POZNÁMKY:

- Pri realizácii stavby vzniká odpad zo stavebných prác - stavebná suť. Tento odpad je zařradený podľa Katalógu odpadov.
- Počas vykonávania búracích prác je potrebné dodržiavať všetky bezpečnostné opatrenia, súvisiace nosné konštrukcie v prípade potreby podchytiť, používať proc. ochranné pomôcky.
- Odpad vyprodukovaný z búracích prác a zo samotnej realizácie roztrieť podľa platných predpisov, jeho likvidáciu zabezpečiť podľa noriem príslušných orgánov.
- Stavebné práce realizovať podľa platných STN a technologických predpisov aplikovaných stavebných hmot a materiálov.
- Konkrétne špecifikácie povrchových úprav upresniť s investorm.
- Pred výrobou a osadením vyplni otvorov, stolarských a kľamborských výrobkov je potrebné premerať rozmery otvorov a súvisiacich konštrukcií.
- Prestupy inštalácií realizovať sys. jedrového vrátania priestr. diamanť. vŕtačiacich korúnok.
- Dražky na vedenie inštalácií realizovať priestr. dražk. rez. stroja.
- Všetky rozmery kontrolovať počas priebehu prác na stavbe. Všetky stavebné úpravy a prestupy konštrukcií kontrolovať a koordinovať s výkresmi jednotlivých profesií. Nekresy jednotlivých výrobkov nenahradzujú výrobnú a dielenskú dokumentáciu.
- Nepodrozojú výrobnú a dielenskú dokumentáciu.
- Pri aplikácii povrchových úprav dodržiavať tech. predstavy v závislosti od aplikovaných hmot a technológií podľa pokynov výrobcu.
- Všetky drevené prvky opatriť fungicídnyim náterom, oj odrezané časti.
- Všetky oceľové prvky opatriť antikoróznym náterom, oj odrezané časti.
- Zabezpečiť BOZP na stavbnisku.
- Vhodnosť a rozsah zachovania pôvodnej časti objektu so určí počas búracích prác vzhľadom k jeho skutočnému stavu po odkrytí.

±0,000=1.NP			
AUTOR		VYPRACOVAL	ZODP.PROJEKTANT
Mgr. art. Michal Spornina		Mgr. art. Michal Spornina	Mgr. art. Michal Spornina
		Ing. Róbert Heredoš	
INVESTOR:		Obec Tomášov, 1. mája 5, 900 44 Tomášov	
NÁZOV A MIESTO STAVBY:		Základná škola s vyučovacím jazykom maďarským – Alapiskola, Školská 7, 900 44 Tomášov	
OBJEKT – časť:		ARCHITEKTORA	STUPEŇ
SO.01		POVODNÝ STAV + BÚRACIE PRÁCE	MIERKA
OBSAH VÝKRESU:		PŮHĽAD ZÁPADNÝ	
		VÝKRES Č.:	PARÉ Č.:
		08	
PODĽA ZÁKONA O AUTORSKÝCH PRÁVACH JE BEZ SÚHLASU AUTORA ZAKÁZANÉ AKÉKOLYVEK ŠÍRENIE, ALEBO KOPÍROVANIE TĚJTO PROJEKTOVEJ DOKUMENTÁCIE. INVESTOR NADOBÚDA VLASTNÍCKE PRÁVO K TOVARU AŽ PO ÚPLNOM ZAPLATENÍ CENY ZA TÚTO PROJEKTOVÚ DOKUMENTÁCIU. INVESTOR NESMÍE AŽ DO ÚPLNÉHO ZAPLATENIA KÚPIŤE CENY ZA TÚTO PROJEKTOVÚ DOKUMENTÁCIU AKOKOLYVEK POUŽÍŤ. TĚTO PROJEKT JE VYPRACOVANÝ AKO PROJEKT PRE STAVEBNÉ KONANIE, KTORÝ OBSAHUJE STAVBU TECHNICKY ZDOKUMENTOVANÚ V ROZSAHU, KTORÝ VŔŽADUJÚ ORGÁNY ŠTÁTNEJ SPRÁVY AKO PODKLAD PRE VYDANIE STAVEBNÉHO POVOLENIA. TĚTO PROJEKT JE PROJEKТОМ PRE STAVEBNÉ POVOLENIE, PRETO NEPREBERÁM ZODPOVEDNOSŤ ZA JEHO POUŽITIE NA INÝ AKO TĚTO ÚČEL.			
Mgr. art. Michal Spornina		SPOTI s.r.o.	
		Kmetovo nám. 3	
		811 07 Bratislava	
		2x44	
		Marec 2023	
		DRS	
		1:100	