


POHĽAD JUŽNÝ

+12,290

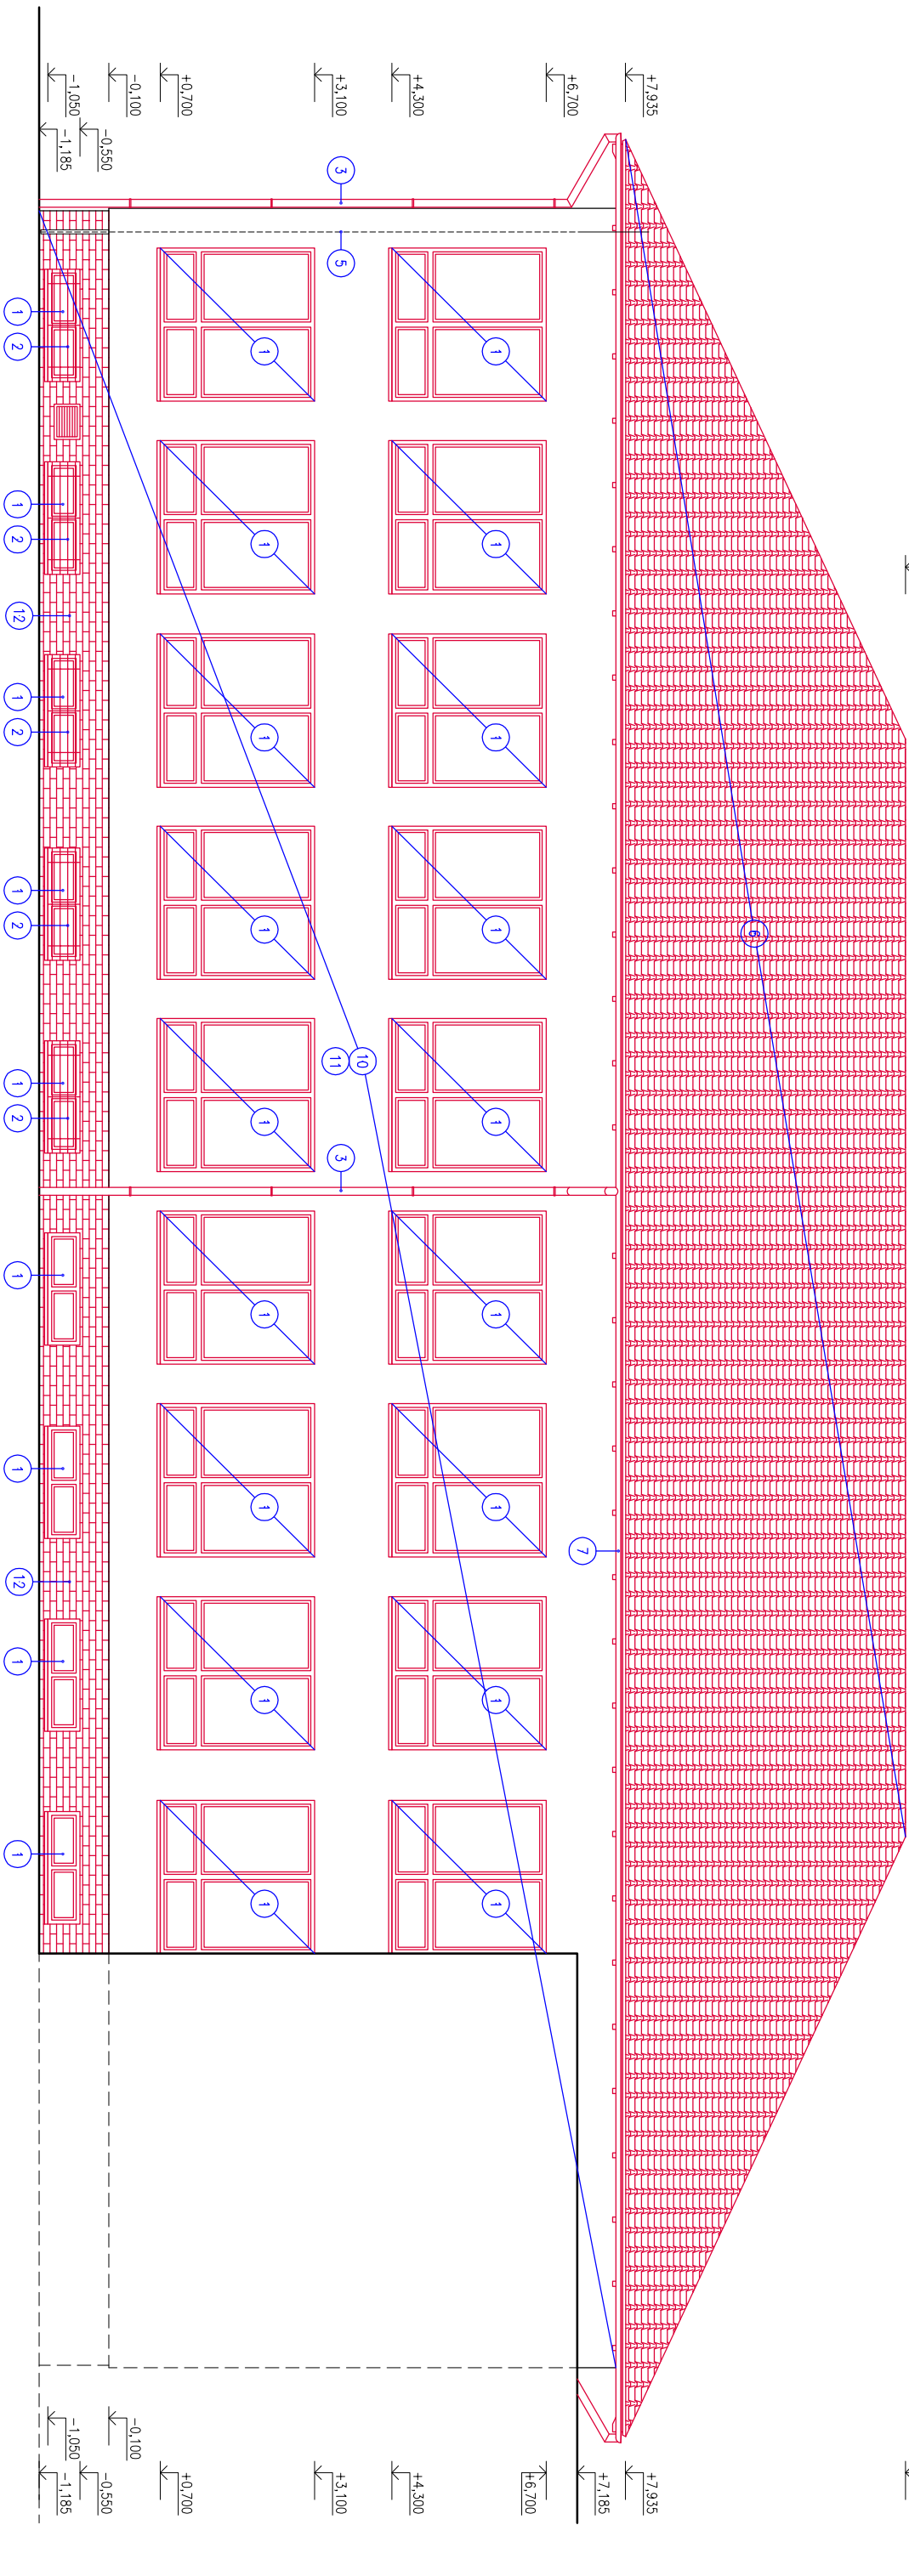

LEGENDA:



VYBÚRANÉ KONŠTRUKCIE – VYBÚRANIE ZMIEŠANÉHO MURIVA, KONŠTRUKCIÍ A POD.

— BÚRACIE PRÁCE – VYBÚRANIE ZMIEŠANÉHO MURIVA, KONŠTRUKCIÍ, VÝROBKOV A POD.

LEGENDA BÚRACÍCH PRÁČ:

- Demontáž existujúcich okenných a dverných konštrukcií, vrátane demontáže parapetov a prahov.
- Demontáž existujúcich okenných mrieží.
- Demontáž existujúcich dažďových zvodov, vrátane hŕkov a lapačov strešných splavenín.
- Vybúranie existujúcich asfaltových spevnených plôch, resp. betónového okopového chodníka po obvodě objektu. Pás š = 600 mm až 1000 mm, do hĺbky min. –2,900 m (horná hrana podlahy 1.PP).
- Demontáž existujúceho bleskozvodu z fasády a strechy riešenej časti objektu.
- Demontáž existujúcej strešnej konštrukcie, vrátane krovu, súvisiacich strešných prvkov a doplnkov.
- Demontáž existujúcich strešných žlabov, vrátane hŕkov.
- Demontáž existujúcej strešnej krytiny striešky nad vstupom.
- Demontáž existujúcej tepelnej izolácie strechy.
- Demontáž existujúcich informačných tabuliek z fasády objektu. Tabuľky zachovať pre spätnú montáž!
- Demontáž existujúcej klimatizačnej jednotky, dliarnu, kamerového systému a ostatnej technológie z fasády objektu. Prvky zachovať pre spätnú montáž!
- Osekanie pôvodného keramického obkladu sokla a následné vyrovnanie povrchu cementovou maltou.

POZNÁMKY:

- Pri realizácii stavby vzniká odpad zo stavebných prác - stavebná suť. Tento odpad je zaštridený podľa Katalógu odpadov.
- Počas vykonávania búracích prác je potrebné dodržiavať všetky bezpečnostné opatrenia, súvisiace nosné konštrukcie v prípade potreby podchytiť, používať proc. ochranné pomôcky.
- Odpad vyprodukovaný z búracích prác a zo samotnej realizácie roztrieť podľa platných predpisov, jeho likvidáciu zabezpečiť podľa noriem príslušných orgánov.
- Stavebné práce realizovať podľa platných STN a technologických predpisov aplikovaných stavebných hmot a materiálov.
- Konkrétne špecifikácie povrchových úprav upresniť s investorm.
- Pred výrobou a osadením vyplniť otvorov, stolárskych a kľamborských výrobkov je potrebné premerať rozmery otvorov a súvisiacich konštrukcií.
- Prestupy inštalácií realizovať sys. jedového vrátania priestr. diamanť. vrtiacich korúnok.
- Dľažky na vedenie inštalácií realizovať priestr. dľažk. rez. stroja.
- Všetky rozmery kontrolovať počas priebehu prác na stavbe. Všetky stavebné úpravy a prestupy konštrukcií kontrolovať a koordinovať s výkresmi jednotlivých profesií. Nekresy jednotlivých výrobkov nenahradzujú výrobnú a dielenskú dokumentáciu.
- Napojenie a stykové detaily rôznych stavebných materiálov s murovanými konštrukciami opatrí sklotextilnou mriežkou.
- Pri aplikácii povrchových úprav dodržiavať tech. predstavy v závislosti od aplikovaných hmot a technológií podľa pokynov výrobcu.
- Všetky drevené prvky opatrí fungicídnyim náterom, oí odrezané časti.
- Všetky oceľové prvky opatrí antikoróznym náterom, oí odrezané časti.
- Zabezpečiť BOZP na stavbnisku.
- Vhodnosť a rozsah zachovania pôvodnej časti objektu so určí počas búracích prác vzhľadom k jeho skutočnému stavu po odkrytí.

±0,000=1.NP			
AUTOR		VYPRACOVAL	ZODP.PROJEKTANT
Mgr. art. Michal Spornina		Mgr. art. Michal Spornina	Mgr. art. Michal Spornina
		Ing. Róbert Heredoš	
INVESTOR:			Mgr. art. Michal Spornina
Obec Tomášov, 1. mája 5, 900 44 Tomášov			Kmetovo nám. 3
NÁZOV A MIESTO STAVBY:			811 07 Bratislava
Základná škola s vyučovacím jazykom maďarským			2x44
– Alapiskola, Szekeska 7, 900 44 Tomášov			Morec 2023
OBJEKT – časť:		ARCHITEKTURA	STUPEŇ
SO.01		POVODNÝ STAV + BÚRACIE PRÁCE	DRS
OBSAH VÝKRESU:		MIERKA	1:100
POHĽAD JUŽNÝ		VÝKRES Č.: PARÉ Č.:	09

PODĽA ZÁKONA O AUTORSKÝCH PRÁCH JE BEZ SÚHLASU AUTORA ZAKÁZANÉ AKÉKOLYVEK ŠÍRENIE, ALEBO KOPÍROVANIE TĚJTO PROJEKTOVEJ DOKUMENTÁCIE. INVEŠTOR NADOBÚDVA VLASTNÍCKE PRÁVO K TOVARU AŽ PO ÚPLNOM ZAPLATENÍ CENY ZA TÚTO PROJEKTOVÚ DOKUMENTÁCIU. INVEŠTOR NESMÍE AŽ DO ÚPLNÉHO ZAPLATENIA KÚPIŤE CENY ZA TÚTO PROJEKTOVÚ DOKUMENTÁCIU AKOKOLYVEK POUŽÍŤ. TĚTO PROJEKT JE VYPRACOVANÝ AKO PROJEKT PRE STAVEBNÉ KONANIE, KTORÝ OBSAHUJE STAVBU TECHNICKÝ ZDOKUMENTOVANÚ V ROZSAHU, KTORÝ VŽADUJÚ ORGÁNY ŠTÁTNEJ SPRÁVY AKO PODKLAD PRE VYDANIE STAVEBNÉHO POVOLENIA. TĚTO PROJEKT JE PROJEKTOM PRE STAVEBNÉ POVOLENIE, PRETO NEPREBERÁM ZODPOVEDNOSŤ ZA JEHO POUŽITIE NA INÝ AKO TĚTO ÚČEL.