



POHĽAD VÝCHODNÝ

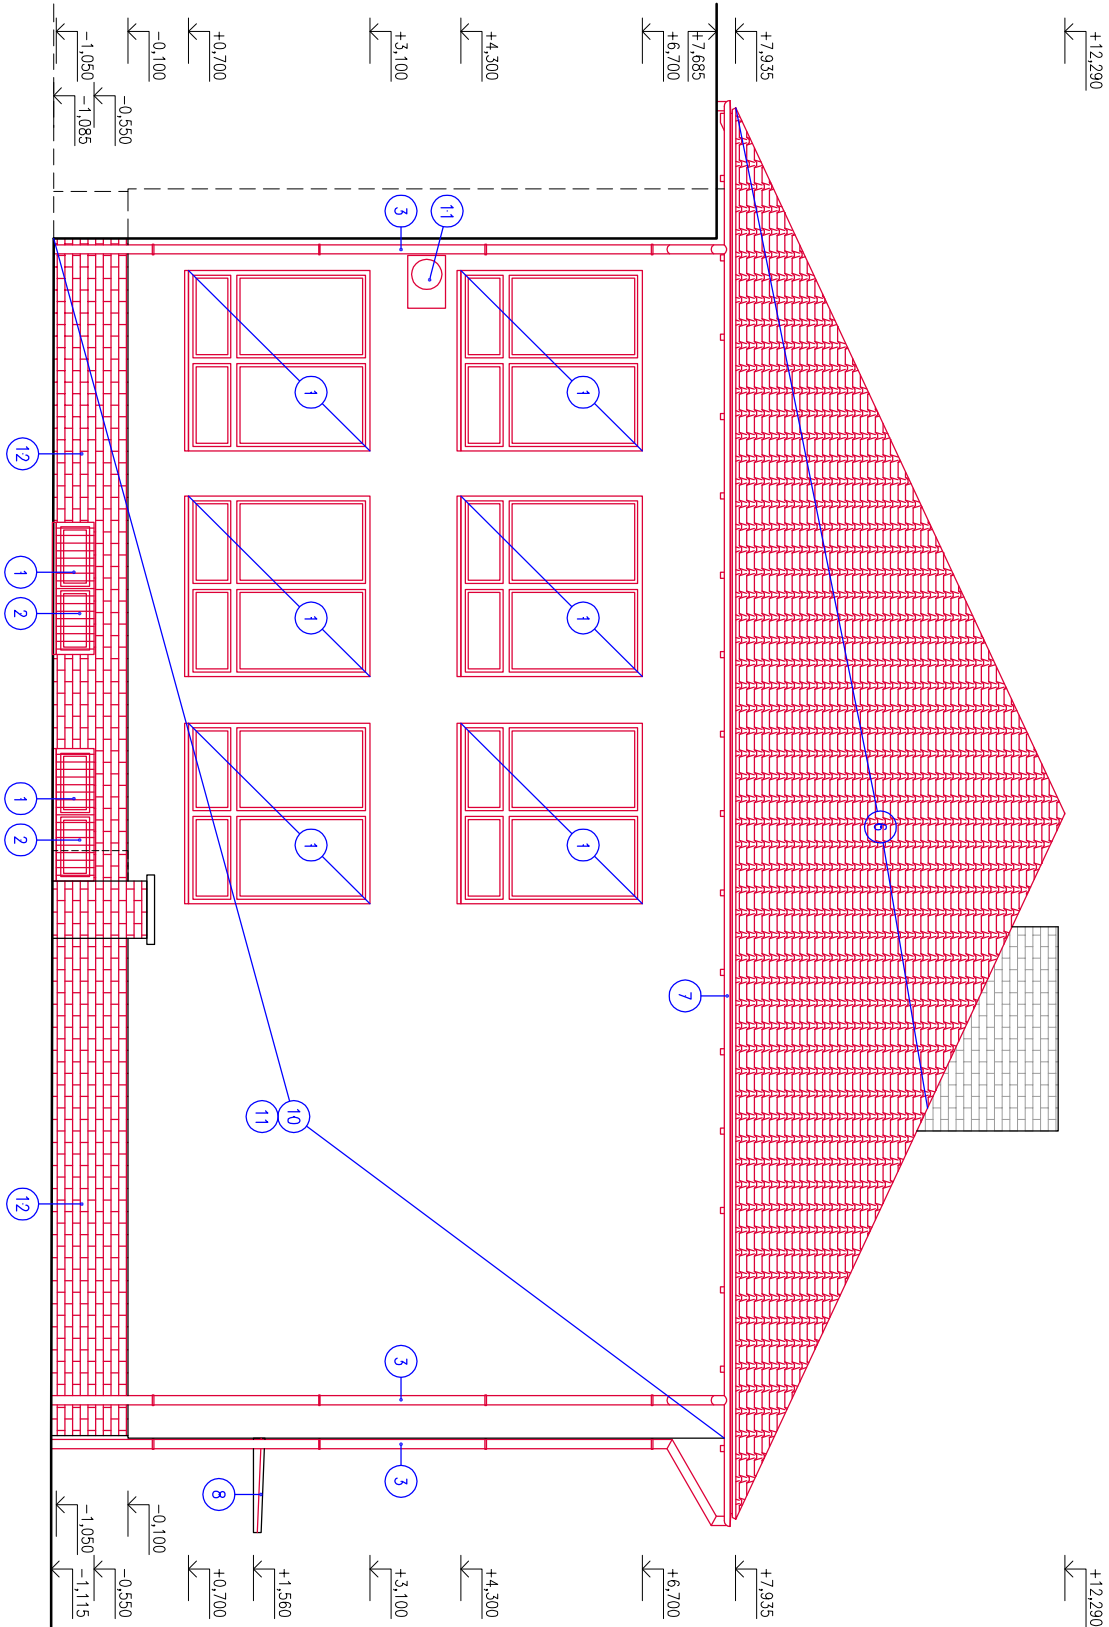

LEGENDA:

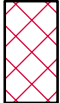

VYBÚRANÉ KONŠTRUKCIE – VYBÚRANIE ZMIEŠANÉHO MURIVA, KONŠTRUKCIÍ A POD.

BÚRACIE PRÁCE – VYBÚRANIE ZMIEŠANÉHO MURIVA, KONŠTRUKCIÍ, VÝROBKOV A POD.

LEGENDA BÚRACÍCH PRÁČ:

- Demontáž existujúcich okenných a dverných konštrukcií, vrátane demontáže parapetov a pruhov.
- Demontáž existujúcich okenných mrieží.
- Demontáž existujúcich dažďových zvodov, vrátane hŕkov a lapačov strešných splavenín.
- Vybúranie existujúcich asfaltových spevnených plôch, resp. betónového okopového chodníka po obvode objektu. Pás š = 600 mm až 1000 mm, do hĺbky min. –2,900 m (horná hrana podlahy 1.PP).
- Demontáž existujúceho bleskozvodu z fasády a strechy riešenej časti objektu.
- Demontáž existujúcej strešnej konštrukcie, vrátane krovu, súvisiacich strešných prvkov a doplnkov.
- Demontáž existujúcich strešných žlabov, vrátane hŕkov.
- Demontáž existujúcej strešnej krytiny striešky nad vstupom.
- Demontáž existujúcej tepelnej izolácie strechy.
- Demontáž existujúcich informačných tabuliek z fasády objektu. Tabuľky zachovať pre spätnú montáž!
- Demontáž existujúcej klimatizačnej jednotky, olarnu, kamerového systému a ostatnej technológie z fasády objektu. Prvky zachovať pre spätnú montáž!
- Osekanie pôvodného keramického obkladu sokla a následné vyrovnanie povrchu cementovou maltou.

POZNÁMKY:

- Pri realizácii stavby vzniká odpad zo stavebných prác - stavebná suť. Tento odpad je zatriedený podľa Katalógu odpadov.
- Počas vykonávania búracích prác je potrebné dodržiavať všetky bezpečnostné opatrenia, súvisiace nosné konštrukcie v prípade potreby podchytiť, používať proc. ochranné pomôcky.
- Odpad vyprodukovaný z búracích prác a zo samotnej realizácie roztrieť podľa platných predpisov, jeho likvidáciu zabezpečiť podľa noriem príslušných orgánov.
- Stavebné práce realizovať podľa platných STN a technologických predpisov aplikovaných stavebných hmot a materiálov.
- Konkrétne špecifikácie povrchových úprav upresniť s investorm.
- Pred výrobou a osadením vyplni otvorov, stolárskych a kľamborských výrobkov je potrebné premerať rozmery otvorov a súvisiacich konštrukcií.
- Prestupy inštalácií realizovať sys. jedrového vrátania priestr. diamant. vŕtačiacich korúnok.
- Dŕažky na vedenie inštalácií realizovať priestr. dŕažk. rez. stroja.
- Všetky rozmery kontrolovať počas priebehu prác na stavbe. Všetky stavebné úpravy a prestupy konštrukcií kontrolovať a koordinovať s výkresmi jednotlivých profesií. Niektoré jednotlivých výrobkov nenahradzujú výrobu a dielenskú dokumentáciu.
- Nopodrobné a sýklove detaily rôznych stavebných materiálov s murovanými konštrukciami opatrí skletexilnou mriežkou.
- Pri aplikácii povrchových úprav dodržať tech. predstavy v závislosti od aplikovaných hmot a technológií podľa pokynov výrobcu.
- Všetky drevené prvky opatrí fungicídnyim náterom, oj odrezané časti.
- Všetky oceľové prvky opatrí antikoróznym náterom, oj odrezané časti.
- Zabezpečiť BOZP na stavbnisku.
- Vhodnosť a rozsah zachovania pôvodnej časti objektu so určí počas búracích prác vzhľadom k jeho skutočnému stavu po odkrytí.

AUTOR		VYPRACOVAL		ZODP. PROJEKTANT	
Mgr. art. Michal Spornina		Mgr. art. Michal Spornina		Mgr. art. Michal Spornina	
		Ing. Róbert Heredoš			
INVESTOR:		Obec Tomášov, 1. mája 5, 900 44 Tomášov			
NÁZOV A MIESTO STAVBY:		Základná škola s vyučovacím jazykom maďarským – Alapiskola, Školská 7, 900 44 Tomášov			
OBJEKT – časť:	ASR	ARCHITEKTORA			
SO.01		PŮVODNÝ STAV + BÚRACIE PRÁCE			
OBSAH VÝKRESU:		POHĽAD VÝCHODNÝ			
		VÝKRES Č.:		PARÉ Č.:	
		10			

Mgr. art. Michal Spornina		SPOTI s.r.o.	
Kmetovo nám. 3			
811 07 Bratislava			
FORMAT	2xA4		
DATUM	Marec 2023		
STUPEŇ	DRS		
MIERKA	1:100		
VÝKRES Č.:		PARÉ Č.:	
10			