


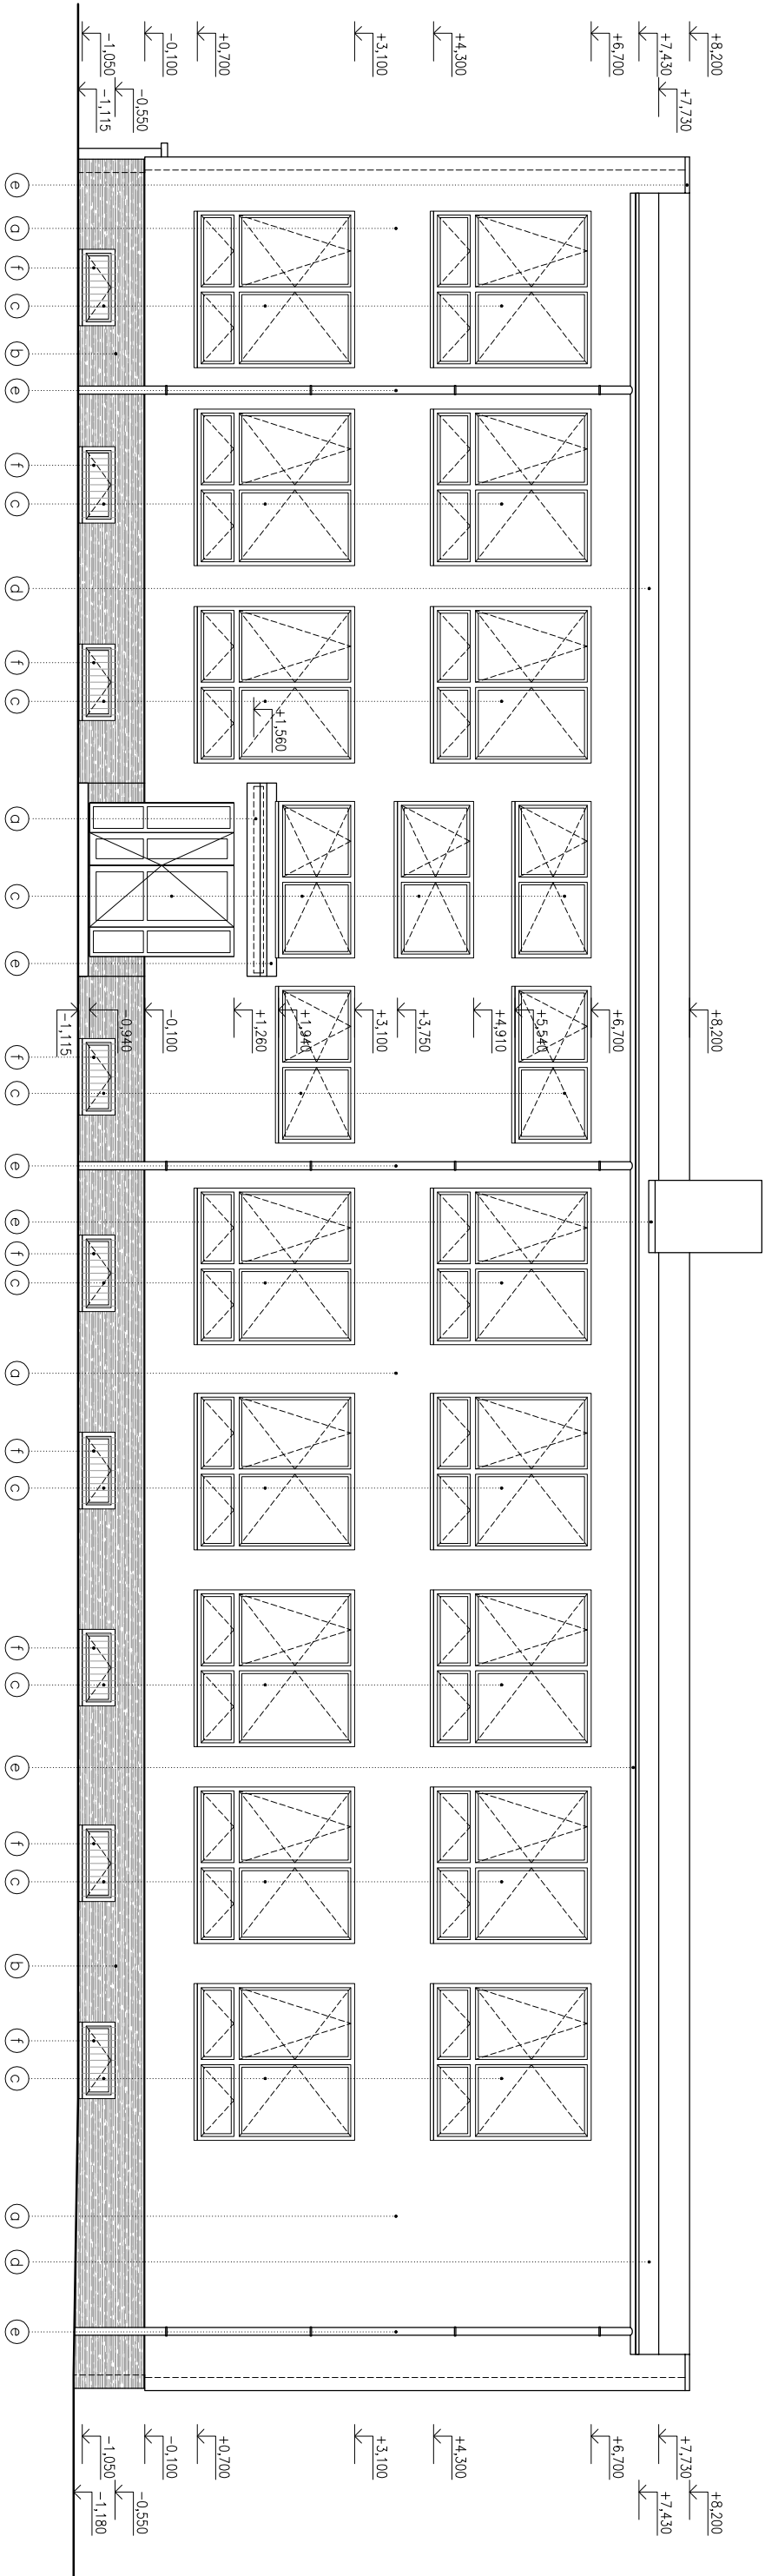

POHĽAD SEVERNÝ

LEGENDA POLOŽIEK A PОВRCHOVÝCH ÚPRAV:

- (a) – FASÁDA – EXTERIÉROVÁ OMIETKA – FARBA PODĽA VÝBERU INVESTORA
- (b) – SOKEL – EXTERIÉROVÁ SOKLOVÁ OMIETKA, ALT. OBKLAD, FARBA PODĽA VÝBERU INVESTORA
- (c) – VÝPLNE OKENNÝCH A DVERNÝCH OTVOROV SO ZASKLENIM IZOLAČNÝM TROUSKLOM
- (d) – STREŠNÁ KRYTINA, PVC HYDROIZOLÁCIA, FARBA PODĽA VÝBERU INVESTORA
- (e) – KLAMPARSKÉ VÝROBKÝ A STREŠNÉ PRVKY, FARBA PODĽA VÝBERU INVESTORA
- (f) – ZÁMOČNÍCKE VÝROBKÝ A KONŠTRUKCIE, FARBA PODĽA VÝBERU INVESTORA

POZNÁMKY:

- Stavebné práce realizovať podľa platných STN a technologických predpisov aplikovaných stavebných hmôt a materiálov.
- Konkrétne špecifikácie povrchových úprav upraviť s investorm.
- Pred výrobou a osadením výplní otvorov, stôlarských a klampar. výrobkov je potrebné premerať rozmery otvorov a súvis. konštrukcií.
- Všetky rozmery kontrolovať počas priebehu prác na stavbe.
- Všetky stavebné úpravy a prestupy konštrukcií kontrolovať a koordinovať s výkresmi jednotlivých profesií.
- Pri aplikácii povrchových úprav dodržať tech. predpisy v závislosti od aplikovaných hmôt a technológií podľa pokynov výrobcu.
- Zabezpečiť BOZP na stavisku.

AUTOR		VYPRACOVAL		ZODP. PROJEKTANT		SPOT H s.r.o. Mgr. art. Michal Spornina Kmetovo nám. 3 811 07 Bratislava	
Mgr. art. Michal Spornina		Mgr. art. Michal Spornina		Mgr. art. Michal Spornina			
		Ing. Róbert Heredoš					
INVESTOR:		Obec Tomášov, 1. mája 5, 900 44 Tomášov					
NÁZOV A MIESTO STAVBY:				Základná škola s vyučovacím jazykom maďarským – Alapskola, Školská 7, 900 44 Tomášov			
OBJEKT – časť:		ASR		ARCHITEKTÚRA		STUPEŇ	
SO.01				NAV/ROVANY STAV		MIERKA	
						1:100	
OBSAH VÝKRESU:				VÝKRES Č.:		PARÉ Č.:	
				16			
PODĽA ZÁKONA O AUTORSKÝCH PRÁVACH JE BEZ SOHLASU AUTORA ZAKÁZANÉ AKÉKOLYBEK ŠÍRENIE, ALEBO KOPÍROVANIE TEJTO PROJEKTOVEJ DOKUMENTÁCIE. INVESTOR NADOBÚDA VLASTNÍCKE PRÁVO K TOVARU AŽ PO ÚPLNOM ZAPLATENÍ CENY ZA TÚTO PROJEKTOVÚ DOKUMENTÁCIU. INVESTOR NESMIE AŽ DO ÚPLNÉHO ZAPLATENIA KÚPIŤ JEJ CENY ZA TÚTO PROJEKTOVÚ DOKUMENTÁCIU AKOKOLYBEK POUŽIŤ. TENTO PROJEKT JE VYPRACOVANÝ AKO PROJEKT PRE STAVEBNÉ KONANIE, KTORÝ OBSAHUJE STAVBU TECHNIKY ZDOKUMENTOVANÚ V ROZSAHU, KTORÝ VYŽADUJÚ ORGÁNY ŠTÁTNEJ SPRÁVY AKO PODKLAD PRE VYDANIE STAVEBNÉHO POVOLENIA. TENTO PROJEKT JE PROJEKTOM PRE STAVEBNÉ POVOLENIE, PRETO NEPREBERÁM ZODPOVEDNOSŤ ZA JEHO POUŽITIE NA INÝ AKO TENTO ÚČEL.							