


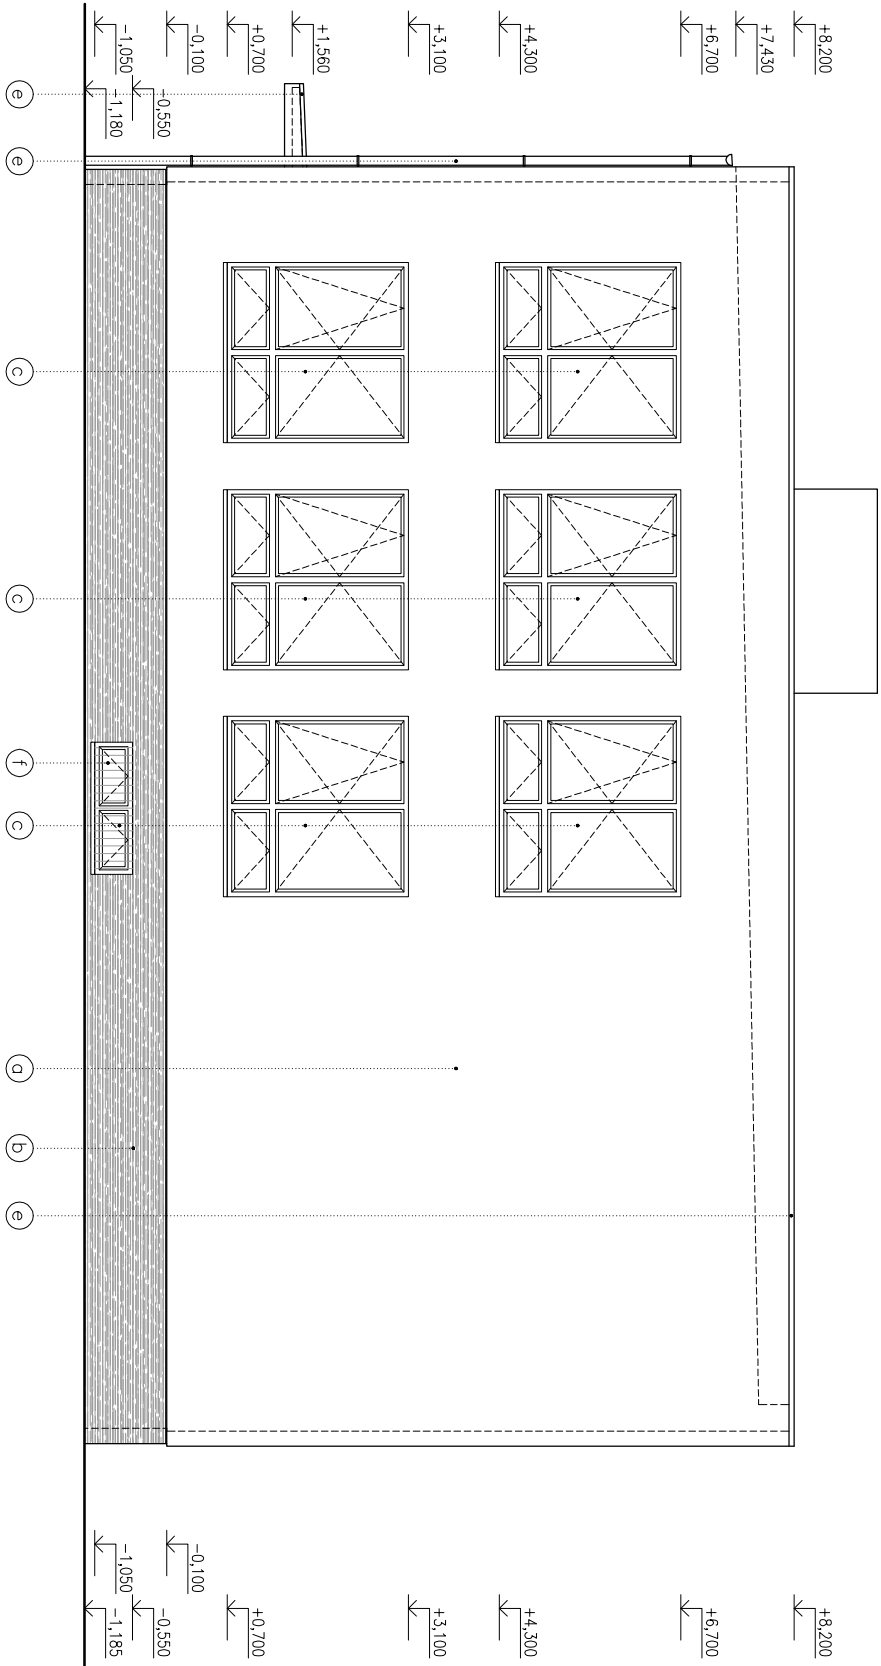

POHĽAD ZÁPADNÝ

LEGENDA POLOŽIEK A PОВRCHOVÝCH ÚPRAV:

- a – FASÁDA – EXTERIÉROVÁ OMIETKA – FARBA PODĽA VÝBERU INVESTORA
- b – SOKEL – EXTERIÉROVÁ SOKLOVÁ OMIETKA, ALI. OBKLAD. FARBA PODĽA VÝBERU INVESTORA
- c – VÝPLNE OKENNÝCH A DVERNÝCH OTVOROV SO ZASKLENIM IZOLAČNÝM TROUSKLOM
- d – STREŠNÁ KRYTINA, PVC HYDROIZOLÁCIA, FARBA PODĽA VÝBERU INVESTORA
- e – KLAMPARSKÉ VÝROBKY A STREŠNÉ PRVKY, FARBA PODĽA VÝBERU INVESTORA
- f – ZÁMOČNÍCKE VÝROBKY A KONŠTRUKCIE, FARBA PODĽA VÝBERU INVESTORA

POZNÁMKY:

- Stavebné práce realizovať podľa platných STN a technologických predpisov aplikovaných stavebných hmôt a materiálov.
- Konkrétne špecifikácie povrchových úprav upresniť s investorm.
- Pred výrobou a osadením vyplní otvorov, stôlarských a klampar. výrobkov je potrebné premerať rozmery otvorov a súvis. konštrukcií.
- Všetky rozmery kontrolovať počas priebehu prác na stavbe.
- Všetky stavebné úpravy a prestupy konštrukcií kontrolovať a koordinovať s výkresmi jednotlivých profesií.
- Pri aplikácii povrchových úprav dodržať tech. predstavy v závislosti od aplikovaných hmôt a technológií podľa pokynov výrobcu.
- Zabezpečiť BOZP na stavisku.

±0,000=1.NP			
AUTOR		VYPRACOVAL	ZODP.PROJEKTANT
Mgr. art. Michal Spornina		Mgr. art. Michal Spornina	Mgr. art. Michal Spornina
		Ing. Róbert Heredoš	
INVESTOR: Obec Tomášov, 1. mája 5, 900 44 Tomášov			
NÁZOV A MIESTO STAVBY: Základná škola s vyučovacím jazykom maďarským – Alapiskola, Szekes 7, 900 44 Tomášov			
FORMÁT			2x44
DATUM			Morec 2023
STUPEŇ			DRS
MIERKA			1:100
OBJEKT – časť: SO.01		ARCHITEKTORA	
ASR		NAV/ROVNAV STAV	
OBSAH VÝKRESU:			
POHĽAD ZÁPADNÝ			VÝKRES Č.: 17
PARÉ Č.:			
PODĽA ZAKONA O AUTORSKÝCH PRÁVACH JE BEZ SÚHLASU AUTORA ZAKÁZANÉ AKÉKOĽVEK ŠÍRENIE, ALEBO KOPÍROVANIE TEJTO PROJEKTOVEJ DOKUMENTÁCIE. INVESTOR NADOBÚDA VLASTNÍCKE PRÁVO K TOVARU AŽ PO ÚPLNOM ZAPLATENÍ CENY ZA TÚTO PROJEKTOVÚ DOKUMENTÁCIU. INVESTOR NESMIE AŽ DO ÚPLNÉHO ZAPLATENIA KÚPIŤ CENY ZA TÚTO PROJEKTOVÚ DOKUMENTÁCIU AKOĽKÝVEK POUŽIŤ. TENTO PROJEKT JE VYPRACOVANÝ AKO PROJEKT PRE STAVEBNÉ KONANIE, KTORÝ OBSAHUJE STAVBU TECHNICKY ZDOKUMENTOVANÚ V ROZSAHU, KTORÝ VYŽADUJÚ ORGÁNY ŠTÁTNEJ SPRÁVY AKO PODKLAD PRE VYDANIE STAVEBNÉHO POVOLENIA. TENTO PROJEKT JE PROJEKTOM PRE STAVEBNÉ POVOLENIE, PRETO NEPREBERAM ZODPOVEDNOSŤ ZA JEHO POUŽITIE NA INÝ AKO TENTO ÚČEL.			