


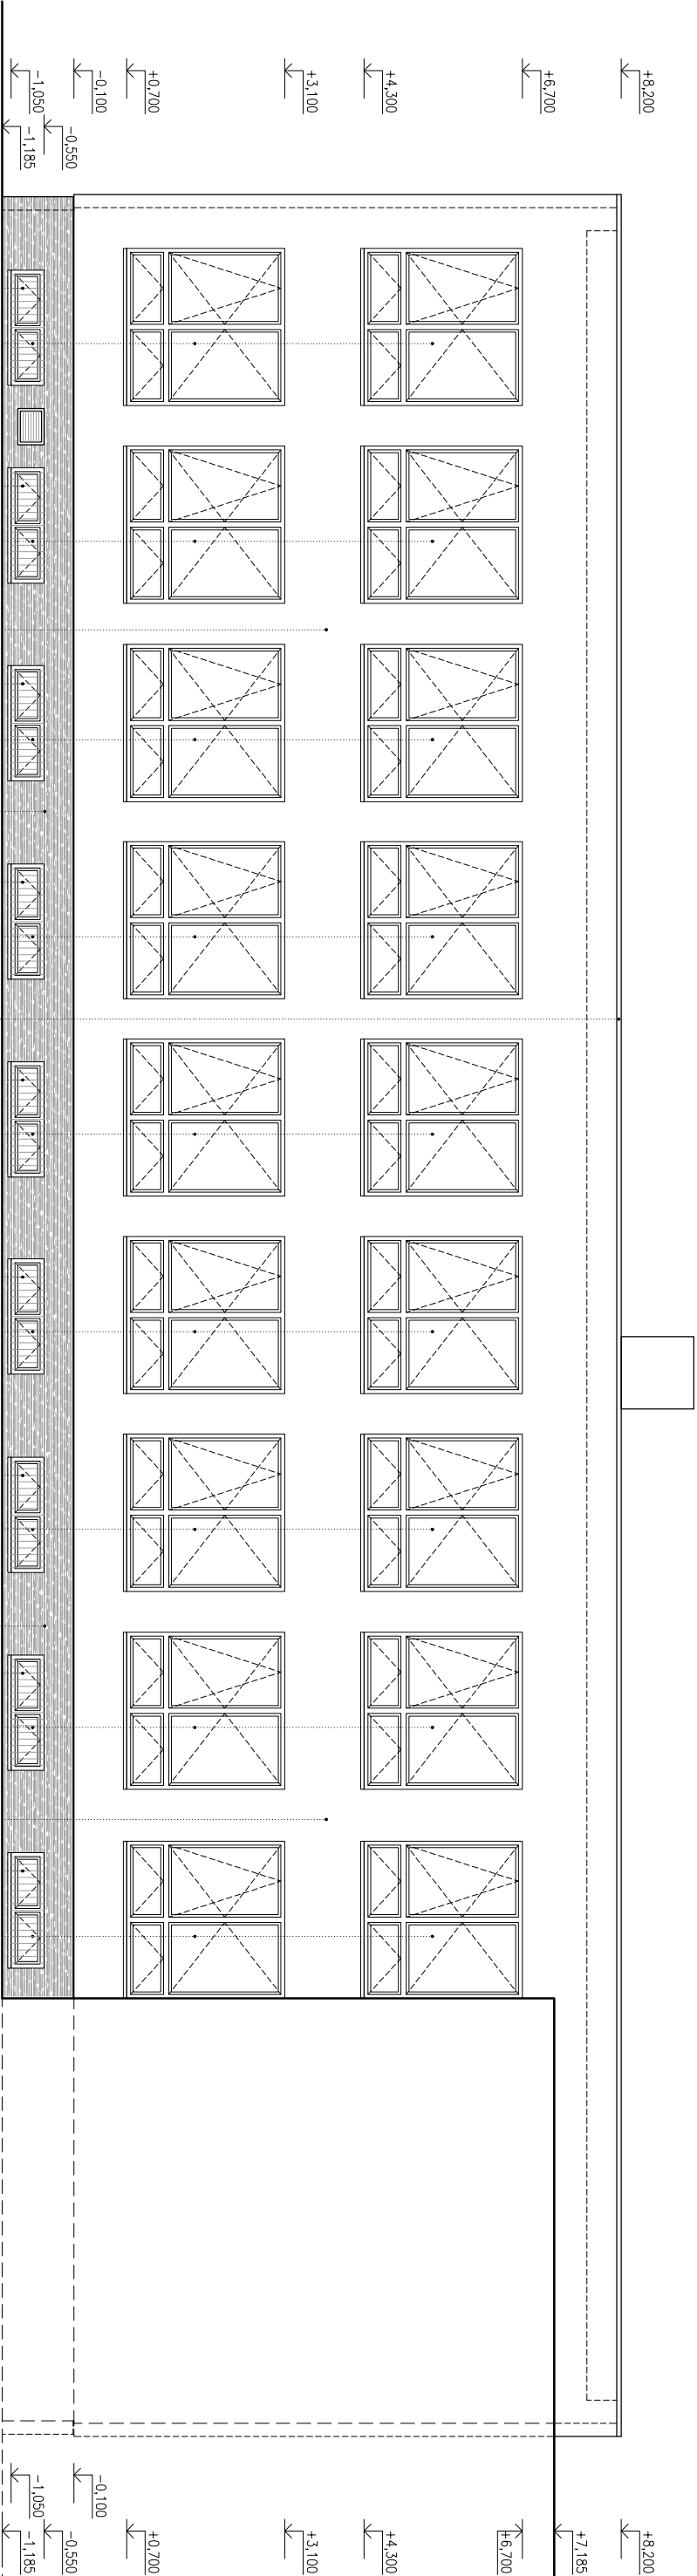

POHĽAD JUŽNÝ

LEGENDA POLOŽIEK A PОВRCHOVÝCH ÚPRAV:

- Ⓐ – FASÁDA – EXTERIÉROVÁ OMIETKA – FARBA PODĽA VÝBERU INVESTORA
- Ⓑ – SOKEL – EXTERIÉROVÁ SOKLOVÁ OMIETKA, ALT. OBKLAD, FARBA PODĽA VÝBERU INVESTORA
- Ⓒ – VÝPLNE OKENNÝCH A DVERNÝCH OTVOROV SO ZASKLENIM IZOLAČNÝM TROUSKLOM
- Ⓓ – STREŠNÁ KRYTINA, PVC HYDROIZOLÁCIA, FARBA PODĽA VÝBERU INVESTORA
- Ⓔ – KLAMPARSKÉ VÝROBKÝ A STREŠNÉ PRVKY, FARBA PODĽA VÝBERU INVESTORA
- Ⓕ – ZAMOČNÍCKE VÝROBKÝ A KONŠTRUKCIE, FARBA PODĽA VÝBERU INVESTORA

POZNÁMKY:

- Stavebné práce realizovať podľa platných STN a technologických predpisov aplikovaných stavebných hmôt a materiálov.
- Konkrétne špecifikácie povrchových úprav upraviť s investorm.
- Pred výrobou a osadením vyplní otvorov, stĺpových a klampiar. výrobkov je potrebné premerať rozmery otvorov a súvis. konštrukcií.
- Všetky rozmery kontrolovať počas priebehu prác na stavbe.
- Všetky stavebné úpravy a prestupy konštrukcií kontrolovať a koordinovať s výkresmi jednotlivých profesií.
- Pri aplikácii povrchových úprav dodržať tech. predstavy v závislosti od aplikovaných hmôt a technológií podľa pokynov výrobcu.
- Zabezpečiť BOZP na stavisku.

|   |  |                                                                                          |                                 |
|---|--|------------------------------------------------------------------------------------------|---------------------------------|
| ±0,000=1.NP   |  |                                                                                          |                                 |
| AUTOR   |  | VYPRACOVAL                                                                               | ZODP.PROJEKTANT                 |
| Mgr. art. Michal Spornina   |  | Mgr. art. Michal Spornina                                                                | Mgr. art. Michal Spornina       |
| Ing. Róbert Heredoš   |  |                                                                                          |                                 |
| INVESTOR:   |  | Obec Tomášov, 1. mája 5, 900 44 Tomášov                                                  |                                 |
| NÁZOV A Miesto stavby:   |  | Základná škola s vyučovacím jazykom maďarským<br>– Alapiskola, Školska 7, 900 44 Tomášov |                                 |
| OBJEKT – časť:   |  | ASR                                                                                      | ARCHITEKTURA<br>NAVRHOVANÝ STAV |
| SO.01   |  |                                                                                          |                                 |
| OBSAH VÝKRESU:   |  | POHĽAD JUŽNÝ                                                                             |                                 |
|   |  | 18                                                                                       |                                 |
| PODĽA ZAKONA O AUTORSKÝCH PRÁVACH JE BEZ SOHLASU AUTORA ZAKÁZANÉ AKÉKOLYBEK ŠÍRENIE, ALEBO KOPÍROVANIE TEJTO PROJEKTOVEJ DOKUMENTÁCIE. INVESTOR NADOBÚDA VLASTNÍCKE PRÁVO K TOVARU AŽ PO ÚPLNOM ZAPLATENÍ CENY ZA TÚTO PROJEKTOVÚ DOKUMENTÁCIU. INVESTOR NESMIE AŽ DO ÚPLNÉHO ZAPLATENIA KÚPIŤE CENY ZA TÚTO PROJEKTOVÚ DOKUMENTÁCIU AKOKOLYBEK POUŽÍŤ. TENTO PROJEKT JE VYPRACOVANÝ AKO PROJEKT PRE STAVEBNÉ KONANIE, KTORÝ OBSAHUJE STAVBU TECHNIKY ZDOKUMENTOVANÚ V ROZSAHU, KTORÝ VYŽADUJÚ ORGÁNY ŠTÁTNEJ SPRÁVY AKO PODKLAD PRE VYDANIE STAVEBNÉHO POVOLENIA. TENTO PROJEKT JE PROJEKTOM PRE STAVEBNÉ POVOLENIE, PRETO NEPREBERÁM ZODPOVEDNOSŤ ZA JEHO POUŽITIE NA INÝ AKO TENTO ÚČEL. |  |                                                                                          |                                 |
| Mgr. art. Michal Spornina   |  | SPOTI s.r.o.                                                                             |                                 |
| 811 07 Bratislava   |  | Kmetovo nám. 3                                                                           |                                 |
| FORMÁT   |  | 2x44                                                                                     |                                 |
| DATUM   |  | Marec 2023                                                                               |                                 |
| STUPEŇ   |  | DRS                                                                                      |                                 |
| MIERKA   |  | 1:100                                                                                    |                                 |
| VÝKRES Č.:   |  | PARÉ Č.:                                                                                 |                                 |