


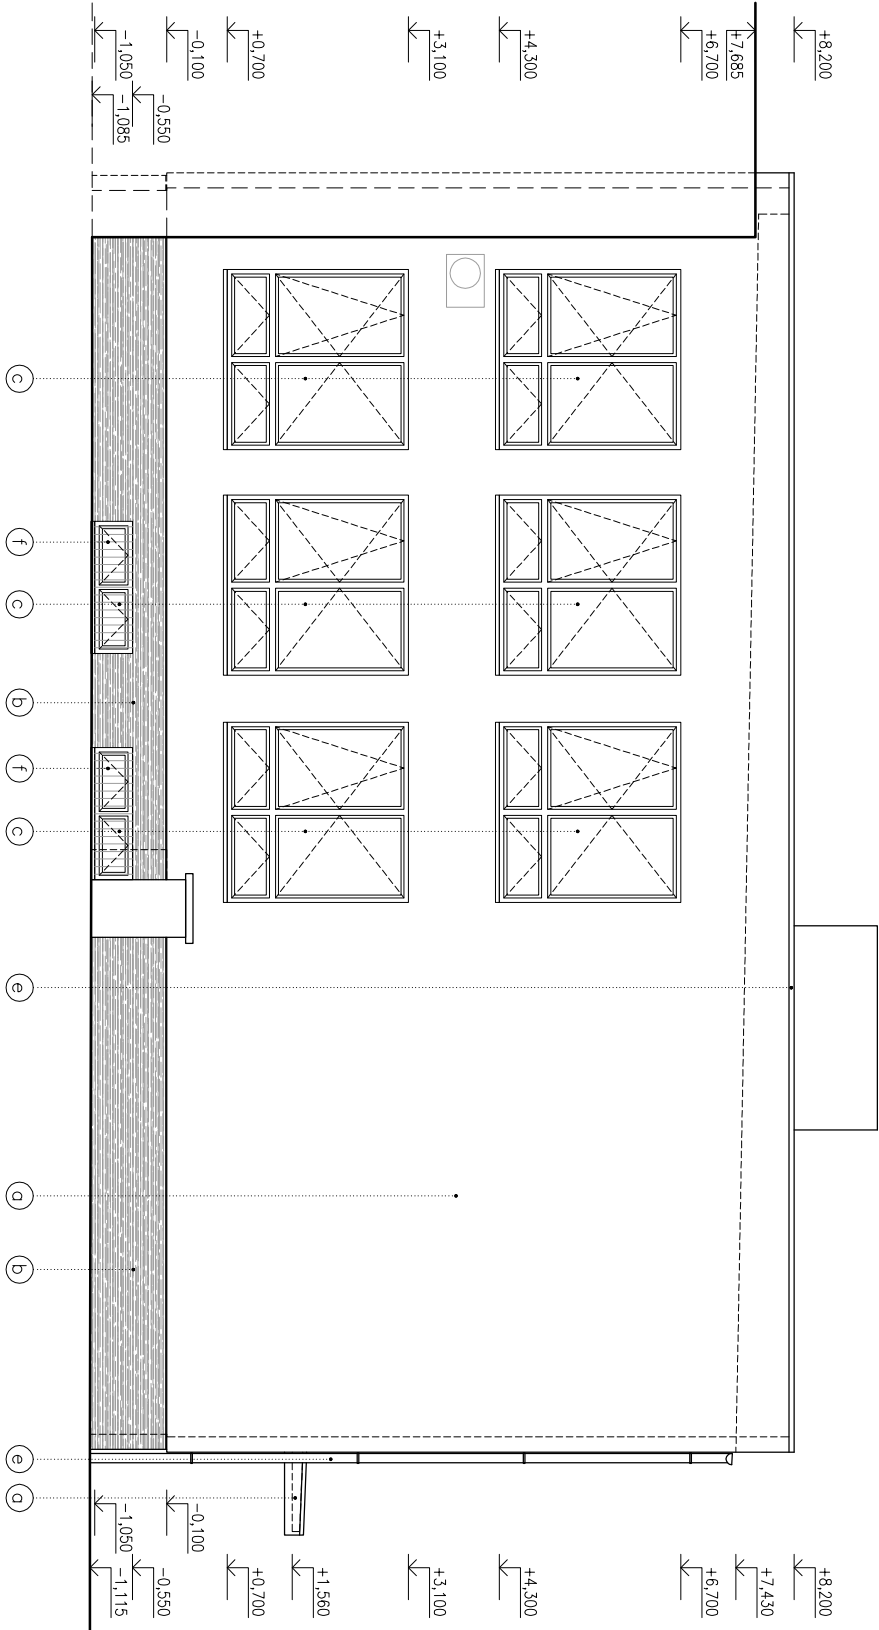

POHĽAD VÝCHODNÝ

LEGENDA POLOŽIEK A PОВRCHOVÝCH ÚPRAV:

- a – FASÁDA – EXTERIÉROVÁ OMIETKA – FARBA PODĽA VÝBERU INVESTORA
- b – SOKEL – EXTERIÉROVÁ SOKLOVÁ OMIETKA, ALT. OBKLAD. FARBA PODĽA VÝBERU INVESTORA
- c – VÝPLNE OKENNÝCH A DVERNÝCH OTVOROV SO ZASKLENIM IZOLAČNÝM TROUSKLOM
- d – STREŠNÁ KRYTINA, PVC HYDROIZOLÁCIA, FARBA PODĽA VÝBERU INVESTORA
- e – KLAMPARSKÉ VÝROBKY A STREŠNÉ PRVKY, FARBA PODĽA VÝBERU INVESTORA
- f – ZAMOČNÍCKE VÝROBKY A KONŠTRUKCIE, FARBA PODĽA VÝBERU INVESTORA

POZNÁMKY:

- Stavebné práce realizovať podľa platných STN a technologických predpisov aplikovaných stavebných hmôt a materiálov.
- Konkrétne špecifikácie povrchových úprav upraviť s investorm.
- Pred výrobou a osadením vyplní otvorov, stĺpových a klampiar. výrobkov je potrebné premerať rozmery otvorov a súvis. konštrukcií.
- Všetky rozmery kontrolovať počas priebehu prác na stavbe.
- Všetky stavebné úpravy a prestupy konštrukcií kontrolovať a koordinovať s výkresmi jednotlivých profesií.
- Pri aplikácii povrchových úprav dodržať tech. predstavy z závislosti od aplikovaných hmôt a technológií podľa pokynov výrobcu.
- Zabezpečiť BOZP na stavisku.

±0,000=1.NP			
AUTOR		VYPRACOVAL	ZODP.PROJEKTANT
Mgr. art. Michal Spornina		Mgr. art. Michal Spornina	Mgr. art. Michal Spornina
Ing. Róbert Heredoš			
INVESTOR: Obec Tomášov, 1. mája 5, 900 44 Tomášov			
MÄZOV A MIESTO STAVBY: Základná škola s vyučovacím jazykom maďarským – Alapiskola, Školska 7, 900 44 Tomášov			
FORMÁT			2xA4
DATUM			marec 2023
STUPEŇ			DRS
MIERKA			1:100
OBJEKT – ČASŤ: ASR			
ARCHITEKTORA			
NAV/ROVNAVY STAV			
OBSAH VÝKRESU:			
POHĽAD VÝCHODNÝ			VÝKRES Č.: 19
PARÉ Č.:			
PODĽA ZÁKONA O AUTORSKÝCH PRÁVACH JE BEZ SÚHLASU AUTORA ZAKÁZANÉ AKÉKOĽVEK ŠÍRENIE, ALEBO KOPÍROVANIE TĚJTO PROJEKTOVEJ DOKUMENTÁCIE. INVESTOR NADOBÚDA VLASTNÍCKE PRÁVO K TOVARU AŽ PO ÚPLNOM ZAPLATENÍ CENY ZA TÚTO PROJEKTOVÚ DOKUMENTÁCIU. INVESTOR NESMIE AŽ DO ÚPLNÉHO ZAPLATENIA KÚPIŇEJ CENY ZA TÚTO PROJEKTOVÚ DOKUMENTÁCIU AKOKOĽVEK POUŽÍŤ. TENTO PROJEKT JE VYPRACOVANÝ AKO PROJEKT PRE STAVEBNÉ KONANIE, KTORÝ OBSAHUJE STAVBU TECHNICKY ZDOKUMENTOVANÚ V ROZSAHU, KTORÝ VÝŽADUJÚ ORGÁNY ŠTÁTNEJ SPRÁVY AKO PODKLAD PRE VYDANIE STAVEBNÉHO POVOLENIA. TENTO PROJEKT JE PROJEKTOM PRE STAVEBNÉ POVOLENIE, PRETO NEPREBERÁM ZODPOVEDNOSŤ ZA JEHO POUŽITIE NA INÝ AKO TENTO ÚČEL.			