


LEGENDA:

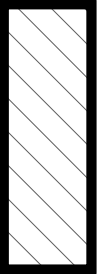

EXISTUJÚCI OBJEKT
ZÁKLADNÁ ŠKOLA S VJM
– ALAPISKOLA





EXISTUJÚCE SUSEDNÉ
OBJEKTY

1228/9

ČÍSLO PARCELY

POZNÁMKY:

- Výškové osadenie objektu sa nemení.
- Pred začatím prác je potrebné vyčistiť existujúce podzemné vedenia, ktoré môžu byť realizáciou stavby dotknuté.
- Pri realizácii všetkých inžinierskych sietí je nutné rešpektovanie a dodržanie všetkých odstupových vzdialeností v križovaní i súbehu sietí, ako od existujúcich, tak aj medzi novými rozvodmi a sieťami.

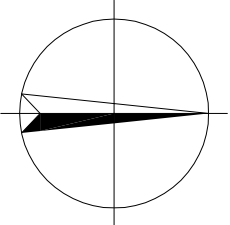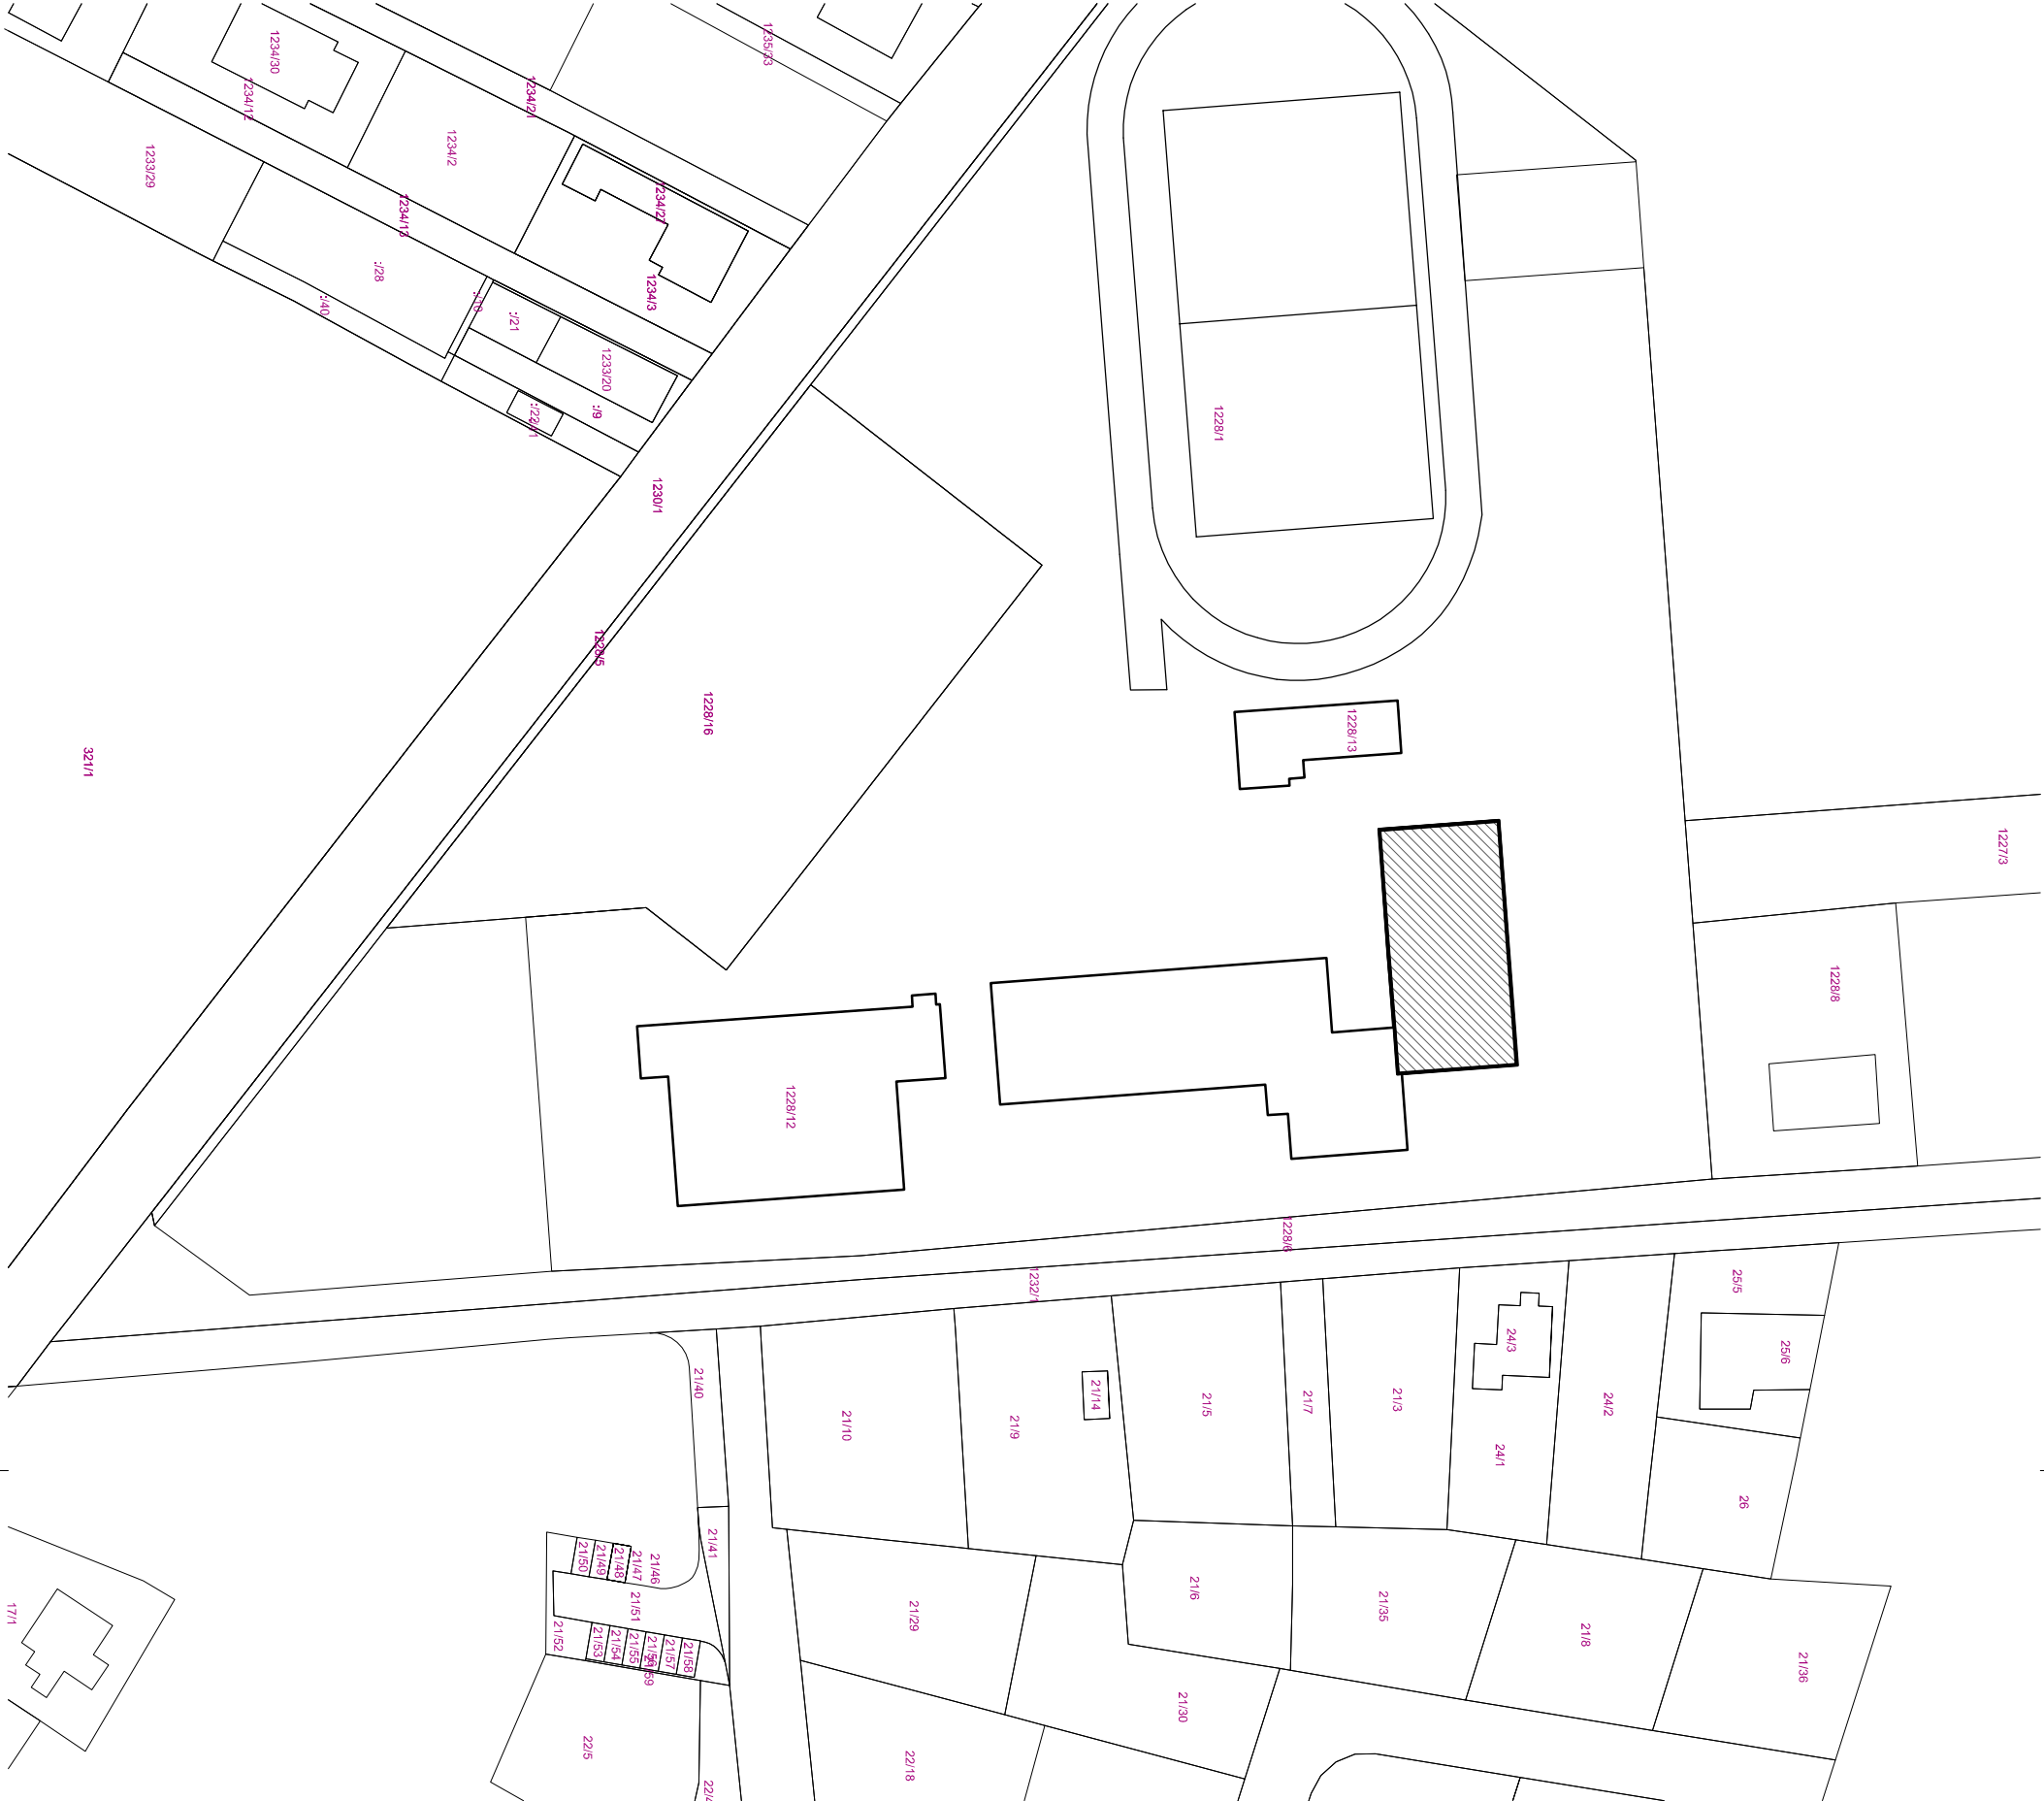

±0,000=1.NP

AUTOR		VYPRACOVAL		ZODP. PROJEKTANT	
Mgr. art. Michal Spornina		Mgr. art. Michal Spornina		Mgr. art. Michal Spornina	
		Ing. Róbert Heredoš			
INVESTOR:		Obec Tomášov, 1. mája 5, 900 44 Tomášov			
NÁZOV A MIESTO STAVBY:		Základná škola s vyučovacím jazykom maďarským – Alapiskola, Školská 7, 900 44 Tomášov			
OBJEKT – časť:					
SO		ASR		ARCHITEKTORA	
OBSAH VÝKRESU:					
		SITUÁCIA ŠIRŠÍCH VZŤAHOV			
				SPOTB s.r.o. Mgr. art. Michal Spornina Kmetovo nám. 3 811 07 Bratislava	
		FORMAT		2xA4	
		DATUM		Marec 2023	
		STUPEŇ		DRS	
		MIERKA		1:1000	
VÝKRES č.:		PARÉ č.:			
C					

PODĽA ZÁKONA O AUTORSKÝCH PRÁVACH JE BEZ SÚHLASU AUTORA ZAKÁZANÉ AKÉKOLYVEK ŠÍRENIE, ALEBO KOPÍROVANIE TĚJTO PROJEKTOVEJ DOKUMENTÁCIE. INVEŠTOR NADOBÚDA VLASTNÍCKE PRÁVO K TOVARU AŽ PO ÚPLNOM ZAPLATENÍ CENY ZA TÚTO PROJEKTOVÚ DOKUMENTÁCIU. INVEŠTOR NESMIE AŽ DO ÚPLNÉHO ZAPLATENIA KÚPIŤ CENY ZA TÚTO PROJEKTOVÚ DOKUMENTÁCIU AKOKOLYVEK POUŽÍŤ. TĚTO PROJEKT JE VYPRACOVANÝ AKO PROJEKT PRE STAVEBNÉ KONANIE, KTORÝ OBSAHUJE STAVBU TECHNICKÝ ZDOKUMENTOVANÚ V ROZSAHU, KTORÝ VŤŽADUJÚ ORGÁNY ŠTÁTNEJ SPRÁVY AKO PODKLAD PRE VYDANIE STAVEBNÉHO POVOLENIA. TĚTO PROJEKT JE PROJEKTOM PRE STAVEBNÉ POVOLENIE, PRETO NEPREBERÁM ZODPOVEDNOSŤ ZA JEHO POUŽITIE NA INÝ AKO TĚTO ÚČEL.