


PÔDORYS 1.PP

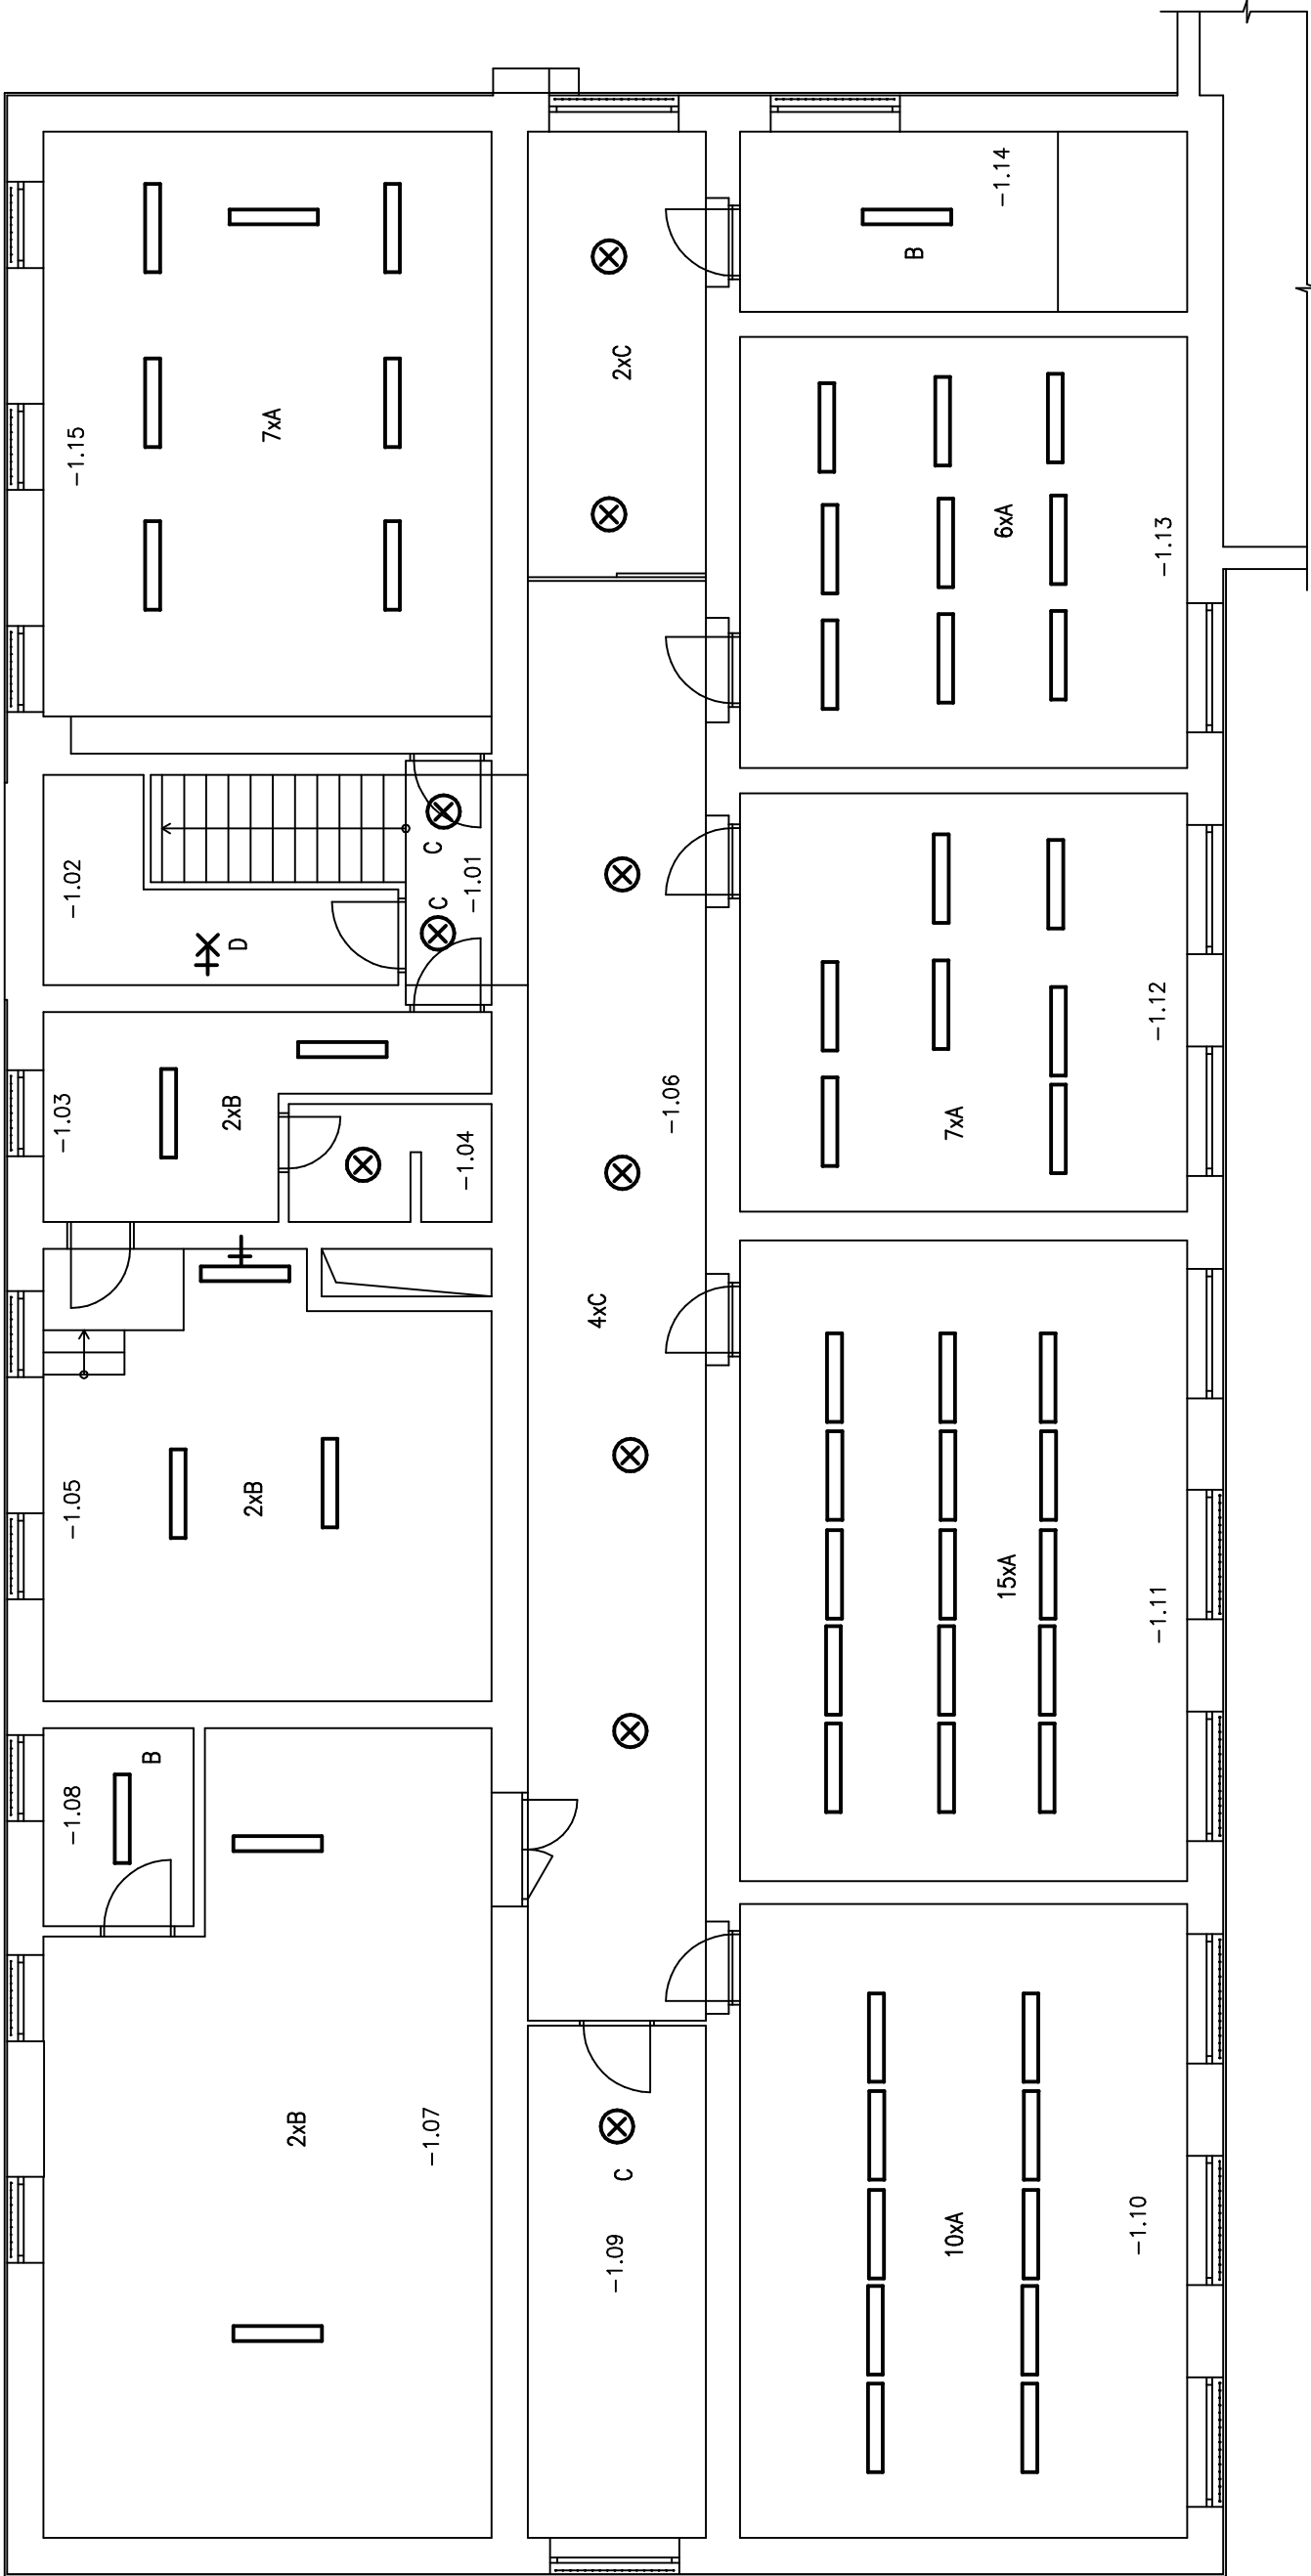

LEGENDA MIESTNOSTÍ

Č.M.	NÁZOV MIESTNOSTI
-1.01	SCHODISKO
-1.02	SKLAD
-1.03	SKLAD
-1.04	SKLAD
-1.05	KOTOLŇA
-1.06	CHODBA
-1.07	SKLAD
-1.08	HUP
-1.09	SKLAD
-1.10	ÚČEBŇA
-1.11	ÚČEBŇA
-1.12	ŠATŇA
-1.13	SKLAD
-1.14	SKLAD
-1.15	ÚČEBŇA

LEGENDA SVETIDIEL :

- A

STROPNÉ SVETIDLO ŽIARVKOVÉ 2x58W
PARABOLICKÁ MREŽKA,IP20
- B

STROPNÉ SVETIDLO ŽIARVKOVÉ 2x35W,IP20
- C

STROPNÉ ŽIARVKOVÉ SVETIDLO
- D

NÁSTENNÉ ŽIARVKOVÉ SVETIDLO

POZNÁMKA:

– SVETIDLA "A" V ÚČEBŇACH,KABINETOCH OSTANU JESTVUJUÚCE
V OSTATNÝCH MIESTNOSTIACH BUDÚ SVETIDLA ZDEMONTOVANÉ A NA ICH
MIESTO BUDÚ OSAZENÉ A NOPOJENÉ NAVRHOVANÉ LED SVETIDLA

AUTOR		VYPRACOVAL		ZODP.PROJEKTANT		SPOTĤ s.r.o.			
Mgr. art. Michal Šporina		LIMKUSOVÁ		ING.A.KOMANICKÝ		Mgr. art. Michal Šporina			
Ing.Marek Heredoš		<i>Marek</i>		<i>Heredoš</i>		Kmetovo nám. 3			
INVESTOR:		Obec Tomášov,		1. mája 5, 900 44 Tomášov		811 07 Bratislava			
NAZOV A Miesto STAVBY:						FORMÁT		3x44	
Základná škola s vyučovacím jazykom maďarským – Alapiskola, Školoská 7, 900 44 Tomášov						DATUM		Marec 2023	
OBJEKT– ČASŤ:		ELI		ELEKTROINŠTALÁCIA		STUPEŇ		DRS	
S0.01				OSVETLENIE		MIERKA		1:100	
OBSAH VÝKRESU:						VÝKRES č.:		PARÉ č.:	
PÔDORYS 1PP.						02			
JESTVUJUÚCE SVETIDLA DEMONTÁŽ									
PODĤA ZÁKONA O AUTORSKÝCH PRÁVOCH JE BEZ SÚHLASU AUTORA ZNÁMENÉ AKÉKOLIEK ŠÍRENIE, ALEBO KOPÍROVANIE TĤTO PROJEKTOVEJ DOKUMENTÁCIE. INVEŠTOR NADOBÚDA VLASTNÍCKE PRÁVO K TOVARU AŽ PO ÚPLNOM ZAPLATENÍ CENY ZA TÚTO PROJEKTOVÚ DOKUMENTÁCIU. INVEŠTOR NESMIE AŽ DO ÚPLNÉHO ZAPLATENIA KÚPNEJ CENY ZA TÚTO PROJEKTOVÚ DOKUMENTÁCIU AKOKOĤEK POUŽÍŤ. TENTO PROJEKT JE VYPRACOVANÝ AKO PROJEKT PRE STAVEBNÉ KONANIE, KTORÝ OBSAHUJE STAVBU TECHNICKÝ ZDOKUMENTOVANÚ V ROZSAHU, KTORÝ VÝŽADUJÚ ORGÁNY ŠTÁTNEJ SPRÁVY AKO PODKLAD PRE VYDANIE STAVEBNÉHO POVOLENIA. TENTO PROJEKT JE PROJEKTOM PRE STAVEBNÉ POVOLENIE. PRETO NEPREBERÁM ZODPOVEDNOSŤ ZA JEHO POUŽITIE NA INÝ AKO TENTO ÚČEL.									