

Č.M.	NÁZOV MIESTNOSTI
1.01	ZADVERIE
1.02	SCHODISKO
1.03	HYGIENA
1.04	WC
1.05	CHODBA
1.06	WC
1.07	KABINET
1.08	UČEBŇA
1.09	KUCHYNKA
1.10	KABINET
1.11	UČEBŇA
1.12	UČEBŇA
1.13	KABINET
1.14	RIADITEĽŇA
1.15	PREDSEŇ
1.16	KABINET
1.17	UPRATOVAČKA
1.18	UČEBŇA
1.19	CHODBA
1.20	OBJEKT "B"

LEGENDA SVIETIDIEL :

- A

STROPNÉ SVIETIDLO ŽIARIKOVÉ 2x58W
PARABOLICKÁ MREŽKA,IP20
- B

STROPNÉ SVIETIDLO ŽIARIKOVÉ KRYT PVC 2x38W,IP20
- C


STROPNÉ ŽIAROVKOVÉ SVIETIDLO ,IP20
- D

NÁSTENNÉ ŽIAROVKOVÉ SVIETIDLO,IP20

POZNÁMKA:

– SVIETIDLA "A" V UČEBŇAICH,KABINETOCH OSTANU JESTVUJÚCE
V OSTATNÝCH MIESTNOSTIACH BUDÚ SVIETIDLA ZDEMONTOVANÉ A NA ICH
MIESTO BUDÚ OSAZENÉ A NOPOJENÉ NAVRHOVANÉ LED SVIETIDLA

PÔDORYS 1.NP

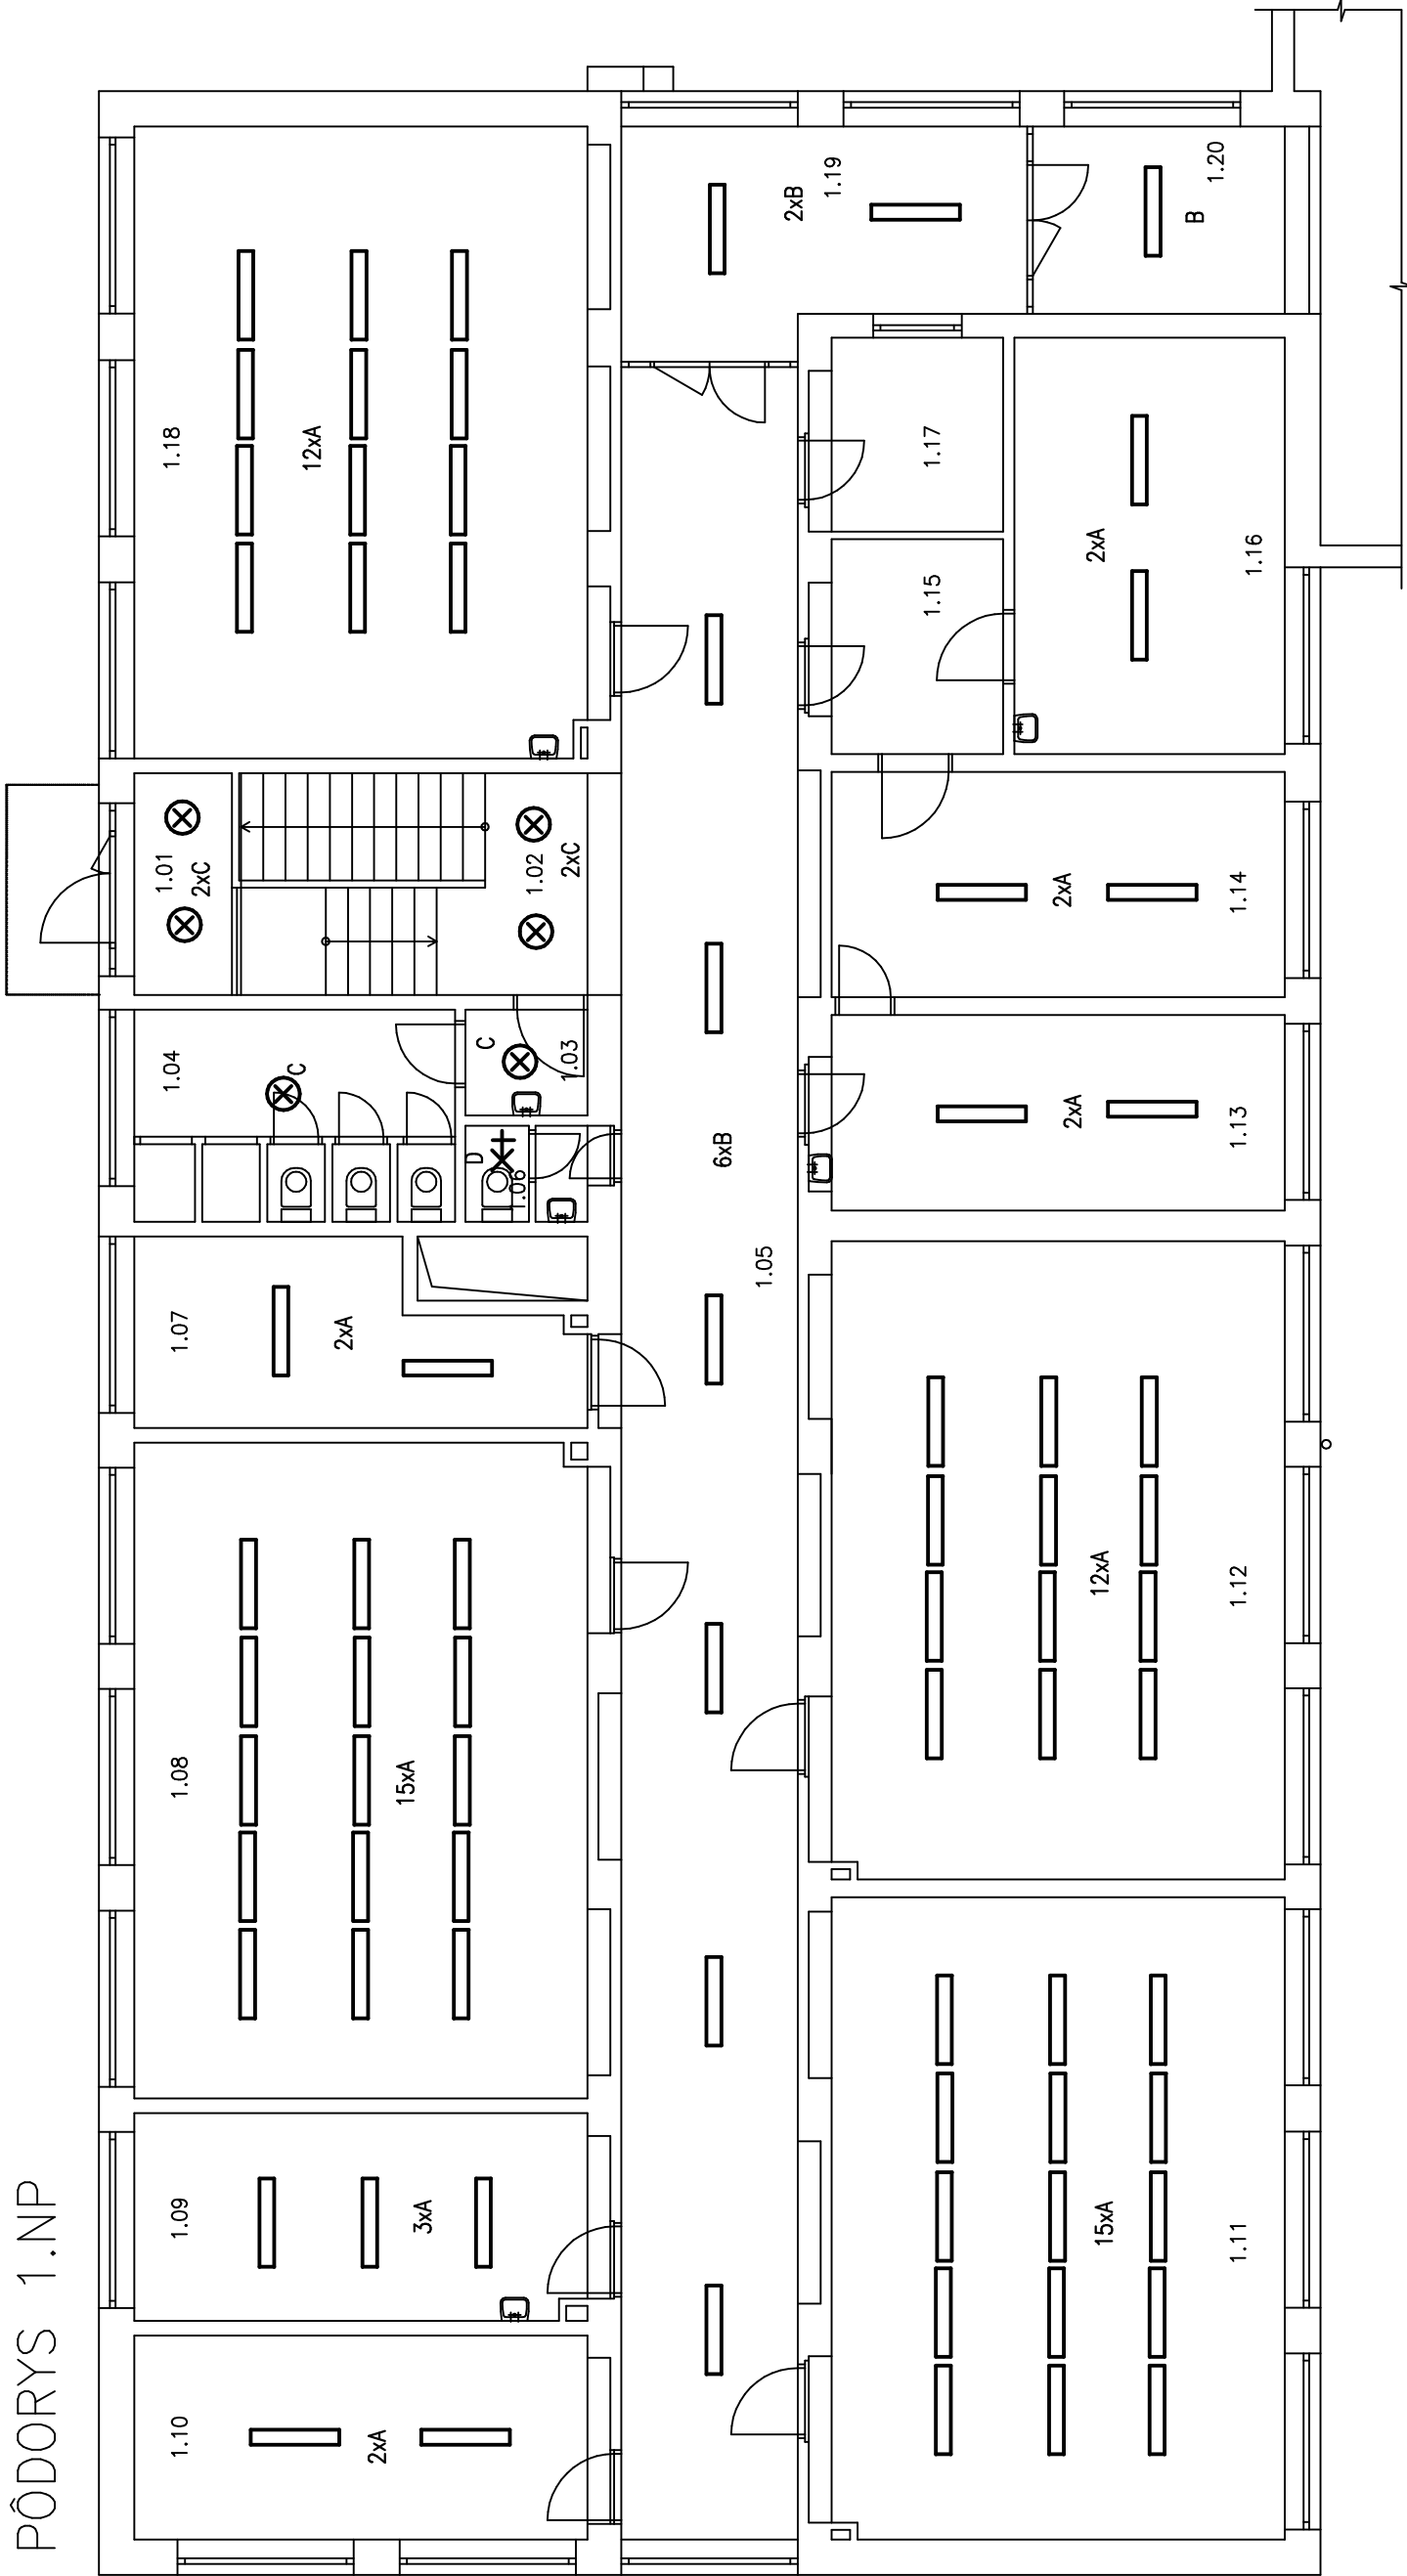

AUTOR		VYPRACOVAL		ZODP.PROJEKTANT		SPOTH s.r.o.	
Mgr. art. Michal Sporina		LMKJŠDVA		ING.A.KOMANICKÝ		Mgr. art. Michal Sporina	
Ing.Marek Heredoš		<i>Marek</i>		<i>Komanický</i>		Kmetovo nám. 3	
INVESTOR: Obec Tomášov, 1. mája 5, 900 44 Tomášov						811 07 Bratislava	
NÁZOV A MIESTO STAVBY:						FORMÁT	
Základná škola s vyučovacím jazykom maďarským – Alapiskola, Školaská 7, 900 44 Tomášov						3x44	
OBJEKT– ČASŤ:		ELEKTROINŠTALÁCIA				DATUM	
S0.01		OSVETLENIE				Marec 2023	
						STUPEŇ	
						MIERKA	
						1:100	
OBSAH VÝKRESU:		PÔDORYS 1.NP				VÝKRES Č.:	
JESTVUJÚCE SVIETIDLA DEMONTÁŽ				PARÉ Č.:			
				03			
PODĽA ZÁKONA O AUTORSKÝCH PRÁVOCH JE BEZ SÚHLASU AUTORA ZAKÁZANÉ AKÉKOLVEK ŠÍRENIE, ALEBO KÓPIROVANIE TEJTO PROJEKTOVEJ DOKUMENTÁCIE. INVESTOR NADOBODA VLASTNÍCKE PRÁVO K TOVARU AŽ PO ÚPLNOM ZAPLATENÍ CENY ZA TÚTO PROJEKTOVÚ DOKUMENTÁCIU. INVESTOR NESMIE AŽ DO ÚPLNEHO ZAPLATENIA KÚPNEJ CENY ZA TÚTO PROJEKTOVÚ DOKUMENTÁCIU AKOŽOVKEK POUŽIŤ. TENTO PROJEKT JE VYPRACOVANÝ AKO PROJEKT PRE STAVEBNÉ KONANIE, KTORÝ OBSAHUJE STAVBU TECHNICKY ZDOKUMENTOVANÚ V ROZSAHU, KTORÝ VYŽADUJÚ ORGÁNY ŠTÁTNEJ SPRÁVY AKO PODKLAD PRE VYDANIE STAVEBNÉHO POVOLENIA. TENTO PROJEKT JE PROJEKTOM PRE STAVEBNÉ POVOLENIE. PRETO NEPREBERÁM ZODPOVEDNOSŤ ZA JEHO POUŽITIE NA INÝ AKO TENTO ÚČEL.							