


PÔDORYS 2.NP

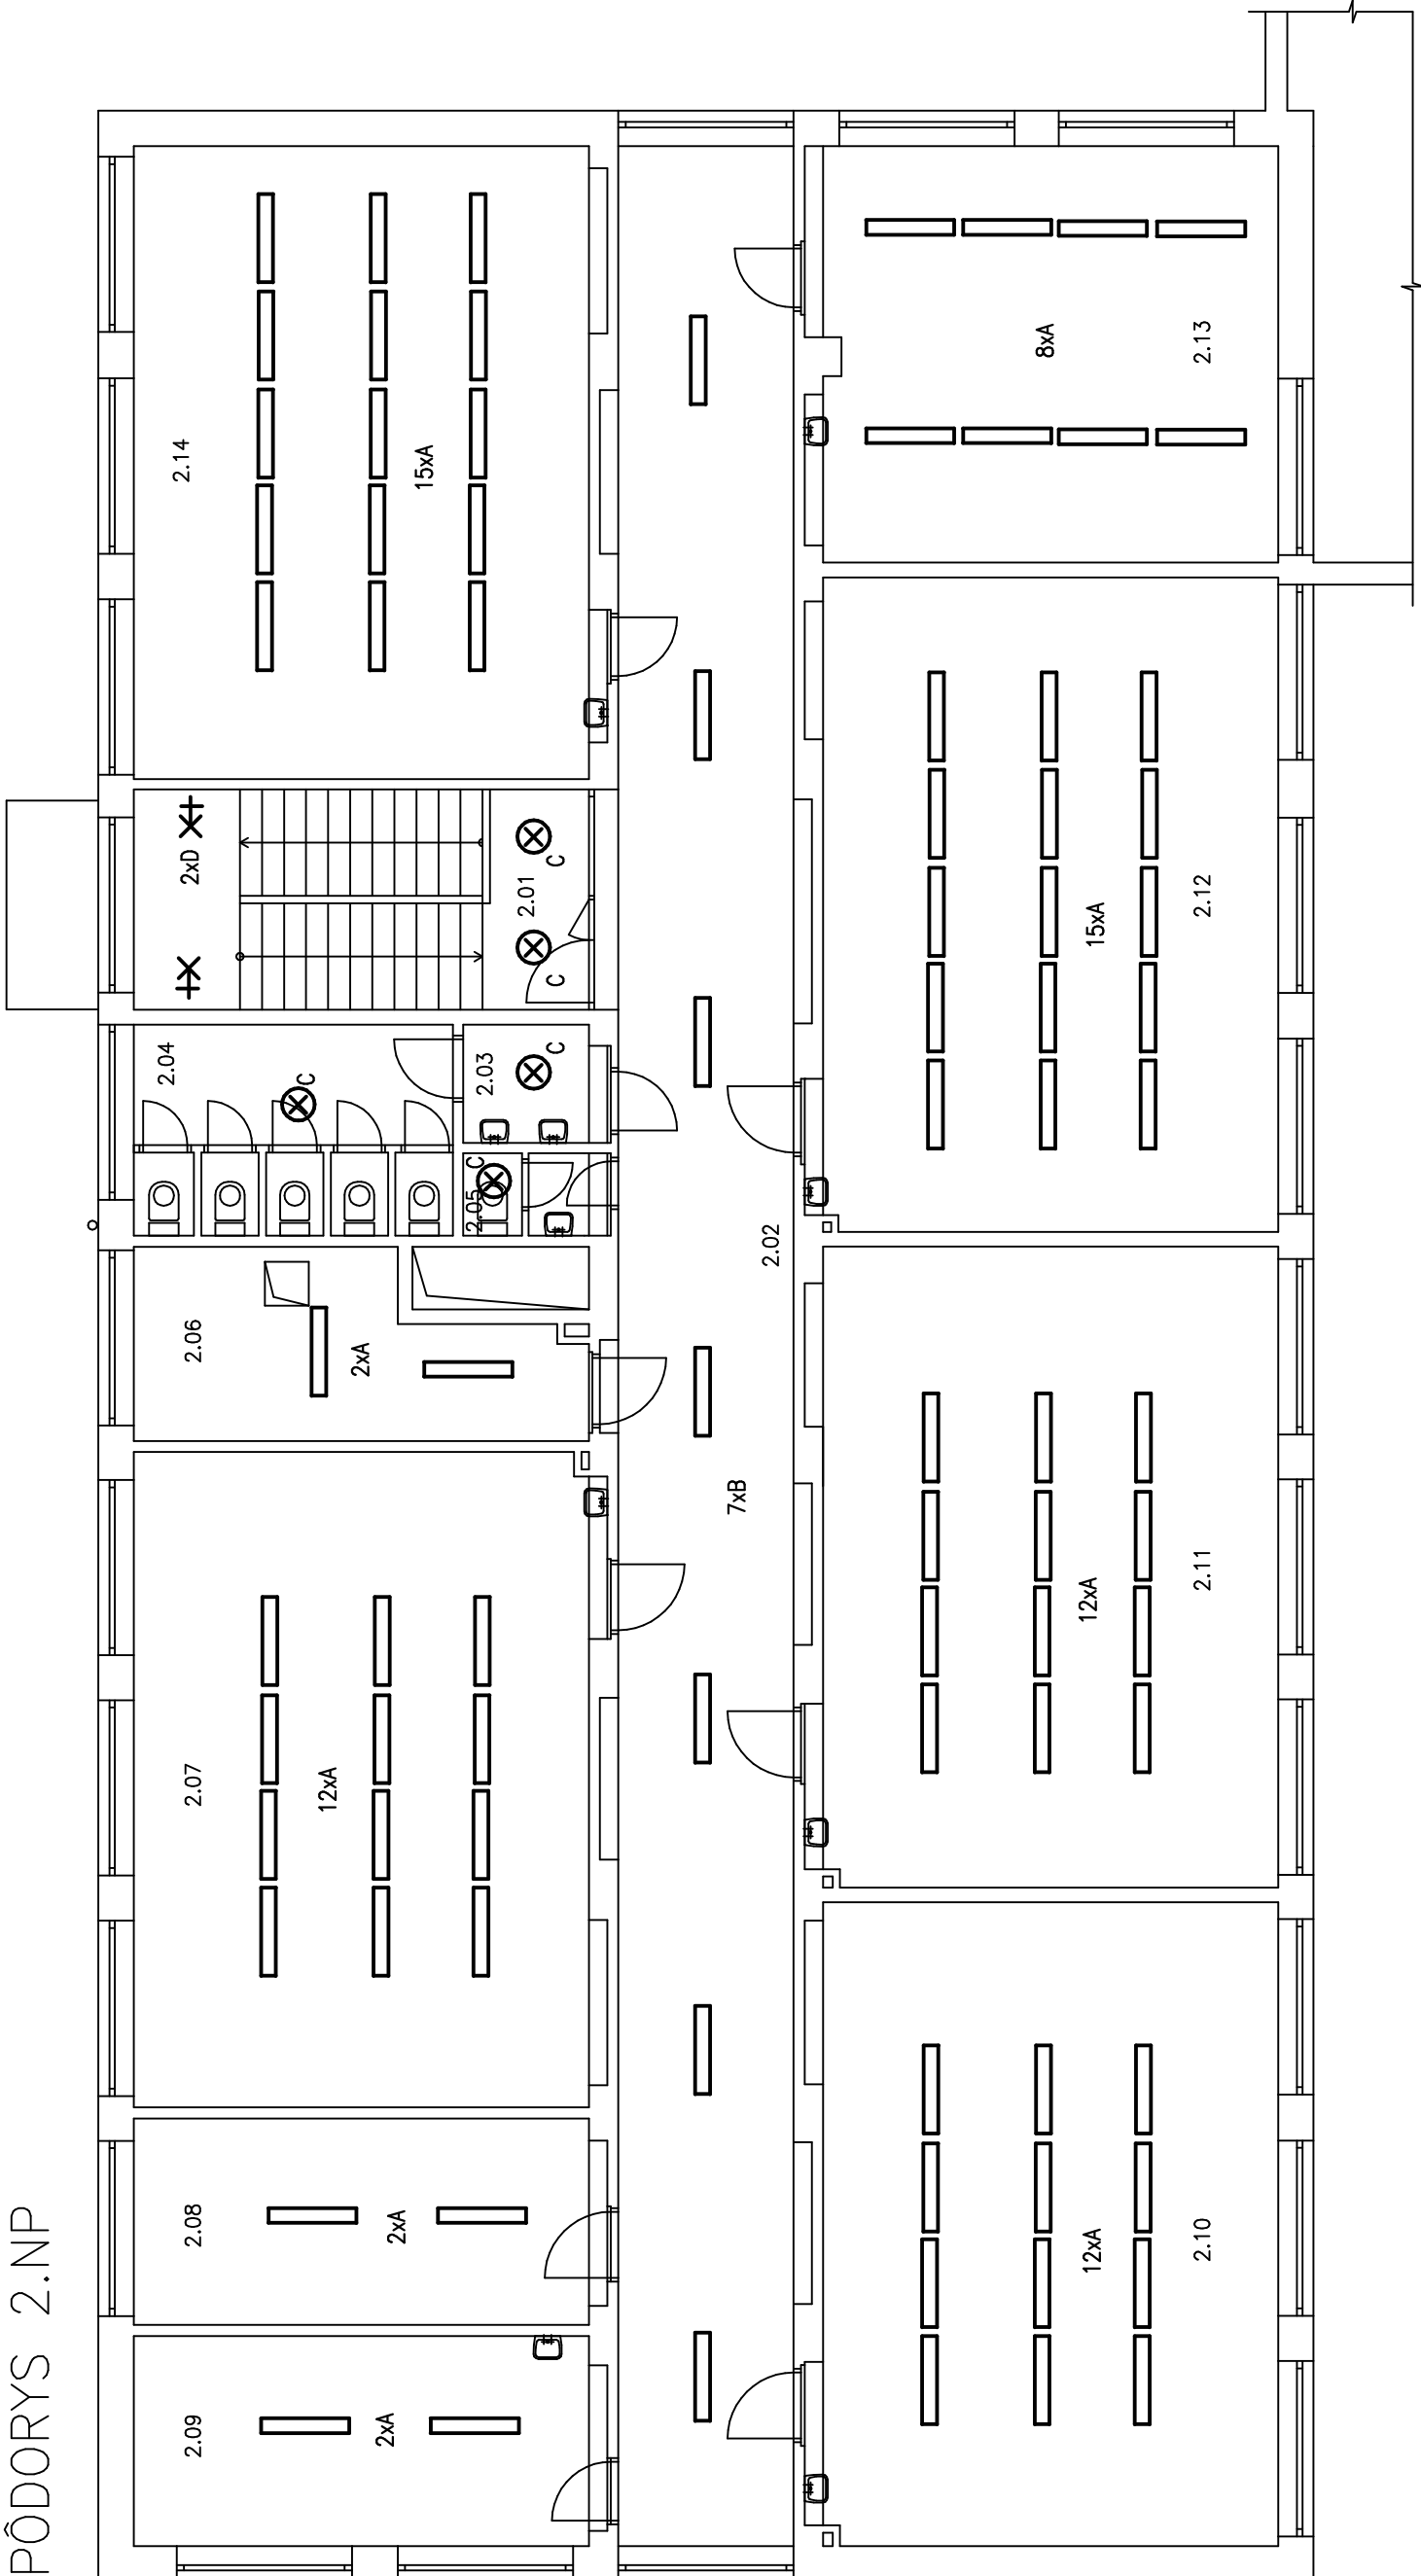

LEGENDA SVETIDIEL :

- A STROPNÉ SVETIDLO ŽIARIKOVÉ 2x36W PARABOLICKÁ MREŽKA,IP20
- B STROPNÉ SVETIDLO ŽIARIKOVÉ KRYT PVC 2x36W,IP20
- C STROPNÉ ŽIAROVKOVÉ SVETIDLO ,IP20
- D NÁSTENNÉ ŽIAROVKOVÉ SVETIDLO,IP20

POZNÁMKA:

- SVETIDLA "A" V UČEBNIACH,KABINETOCH OSTANU JESTVUJÚCE V OSTATNÝCH MIESTNOSTIACH BUDÚ SVETIDLA ZDEMONTOVANÉ A NA ICH MIESTO BUDÚ OSAZENÉ A NOPOUENÉ NAVRHOVANÉ LED SVETIDLA

LEGENDA MIESTNOSTI

Č.M.	NAZOV MIESTNOSTI
2.01	SCHODISKO
2.02	CHODBA
2.03	HYGIENA
2.04	WC
2.05	WC
2.06	KABINET
2.07	UČEBŇA
2.08	KABINET
2.09	KABINET
2.10	UČEBŇA
2.11	UČEBŇA
2.12	UČEBŇA
2.13	UČEBŇA
2.14	UČEBŇA
1.15	UČEBŇA

AUTOR	VYPRACOVAL	ZODP.PROJEKTANT	SPOTH s.r.o.
Mgr. art. Michal Sporina	LMIKUŠOVÁ	ING.AKOMANICKÝ	Mgr. art. Michal Sporina
Ing.Marek Heredoš	Marek	Tomáš	Kmeťovo nám. 3
INVESTOR:	Obec Tomášov, 1. mája 5, 900 44 Tomášov		811 07 Bratislava
NAZOV A MIESTO STAVBY:	Základná škola s vyučovacím jazykom maďarským – Alapiskola, Školská 7, 900 44 Tomášov	FORMÁT	3x44
OBJEKT- časť:	ELI	STUPEŇ	DRS
SÚČASŤ	ELEKTROINŠTALÁCIA OSVETLENIE	MIERKA	1:100
OBSAH VÝKRESU:	PÔDORYS 2.NP	VÝKRES Č.:	PARE Č.:
	JESTVUJÚCE SVETIDLA DEMONTÁŽ		04
PODĽA ZÁKONA O AUTORSKÝCH PRÁVACH JE BEZ SÚHLASU AUTORA ZAKÁZANE AKÉKOLIEK ŠÍRENIE, ALEBO KOPÍROVANIE TEJTO PROJEKTOVEJ DOKUMENTÁCIE. INVEŠTOR NADOBÚDVA VLASTNÍCKE PRÁVO K TOVARU AŽ PO ÚPLNOM ZAPLATENÍ CENY ZA TÚTO PROJEKTOVÚ DOKUMENTÁCIU. INVEŠTOR NESMIE AŽ DO ÚPLNÉHO ZAPLATENIA KÚPIEJ CENY ZA TÚTO PROJEKTOVÚ DOKUMENTÁCIU AKOKOĽK POUŽÍŤ. TENTO PROJEKT JE VYPRACOVANÝ AKO PROJEKT PRE STAVEBNÉ KONANIE, KTORÝ OBSAHUJE STAVBU TECHNICKÝ ZDOKUMENTOVANÝ V ROZSAHU, KTORÝ VYŽADUJÚ ORGÁNY ŠTÁTNEJ SPRÁVY AKO PODKLAD PRE VYDANIE STAVEBNÉHO POVOLENIA. TENTO PROJEKT JE PROJEKTOM PRE STAVEBNÉ POVOLENIE, PRETO NEPREBERÁM ZODPOVEDNOSŤ ZA JEHO POUŽITIE NA INÝ AKO TENTO ÚČEL.			