PÔDORYS 1.PP

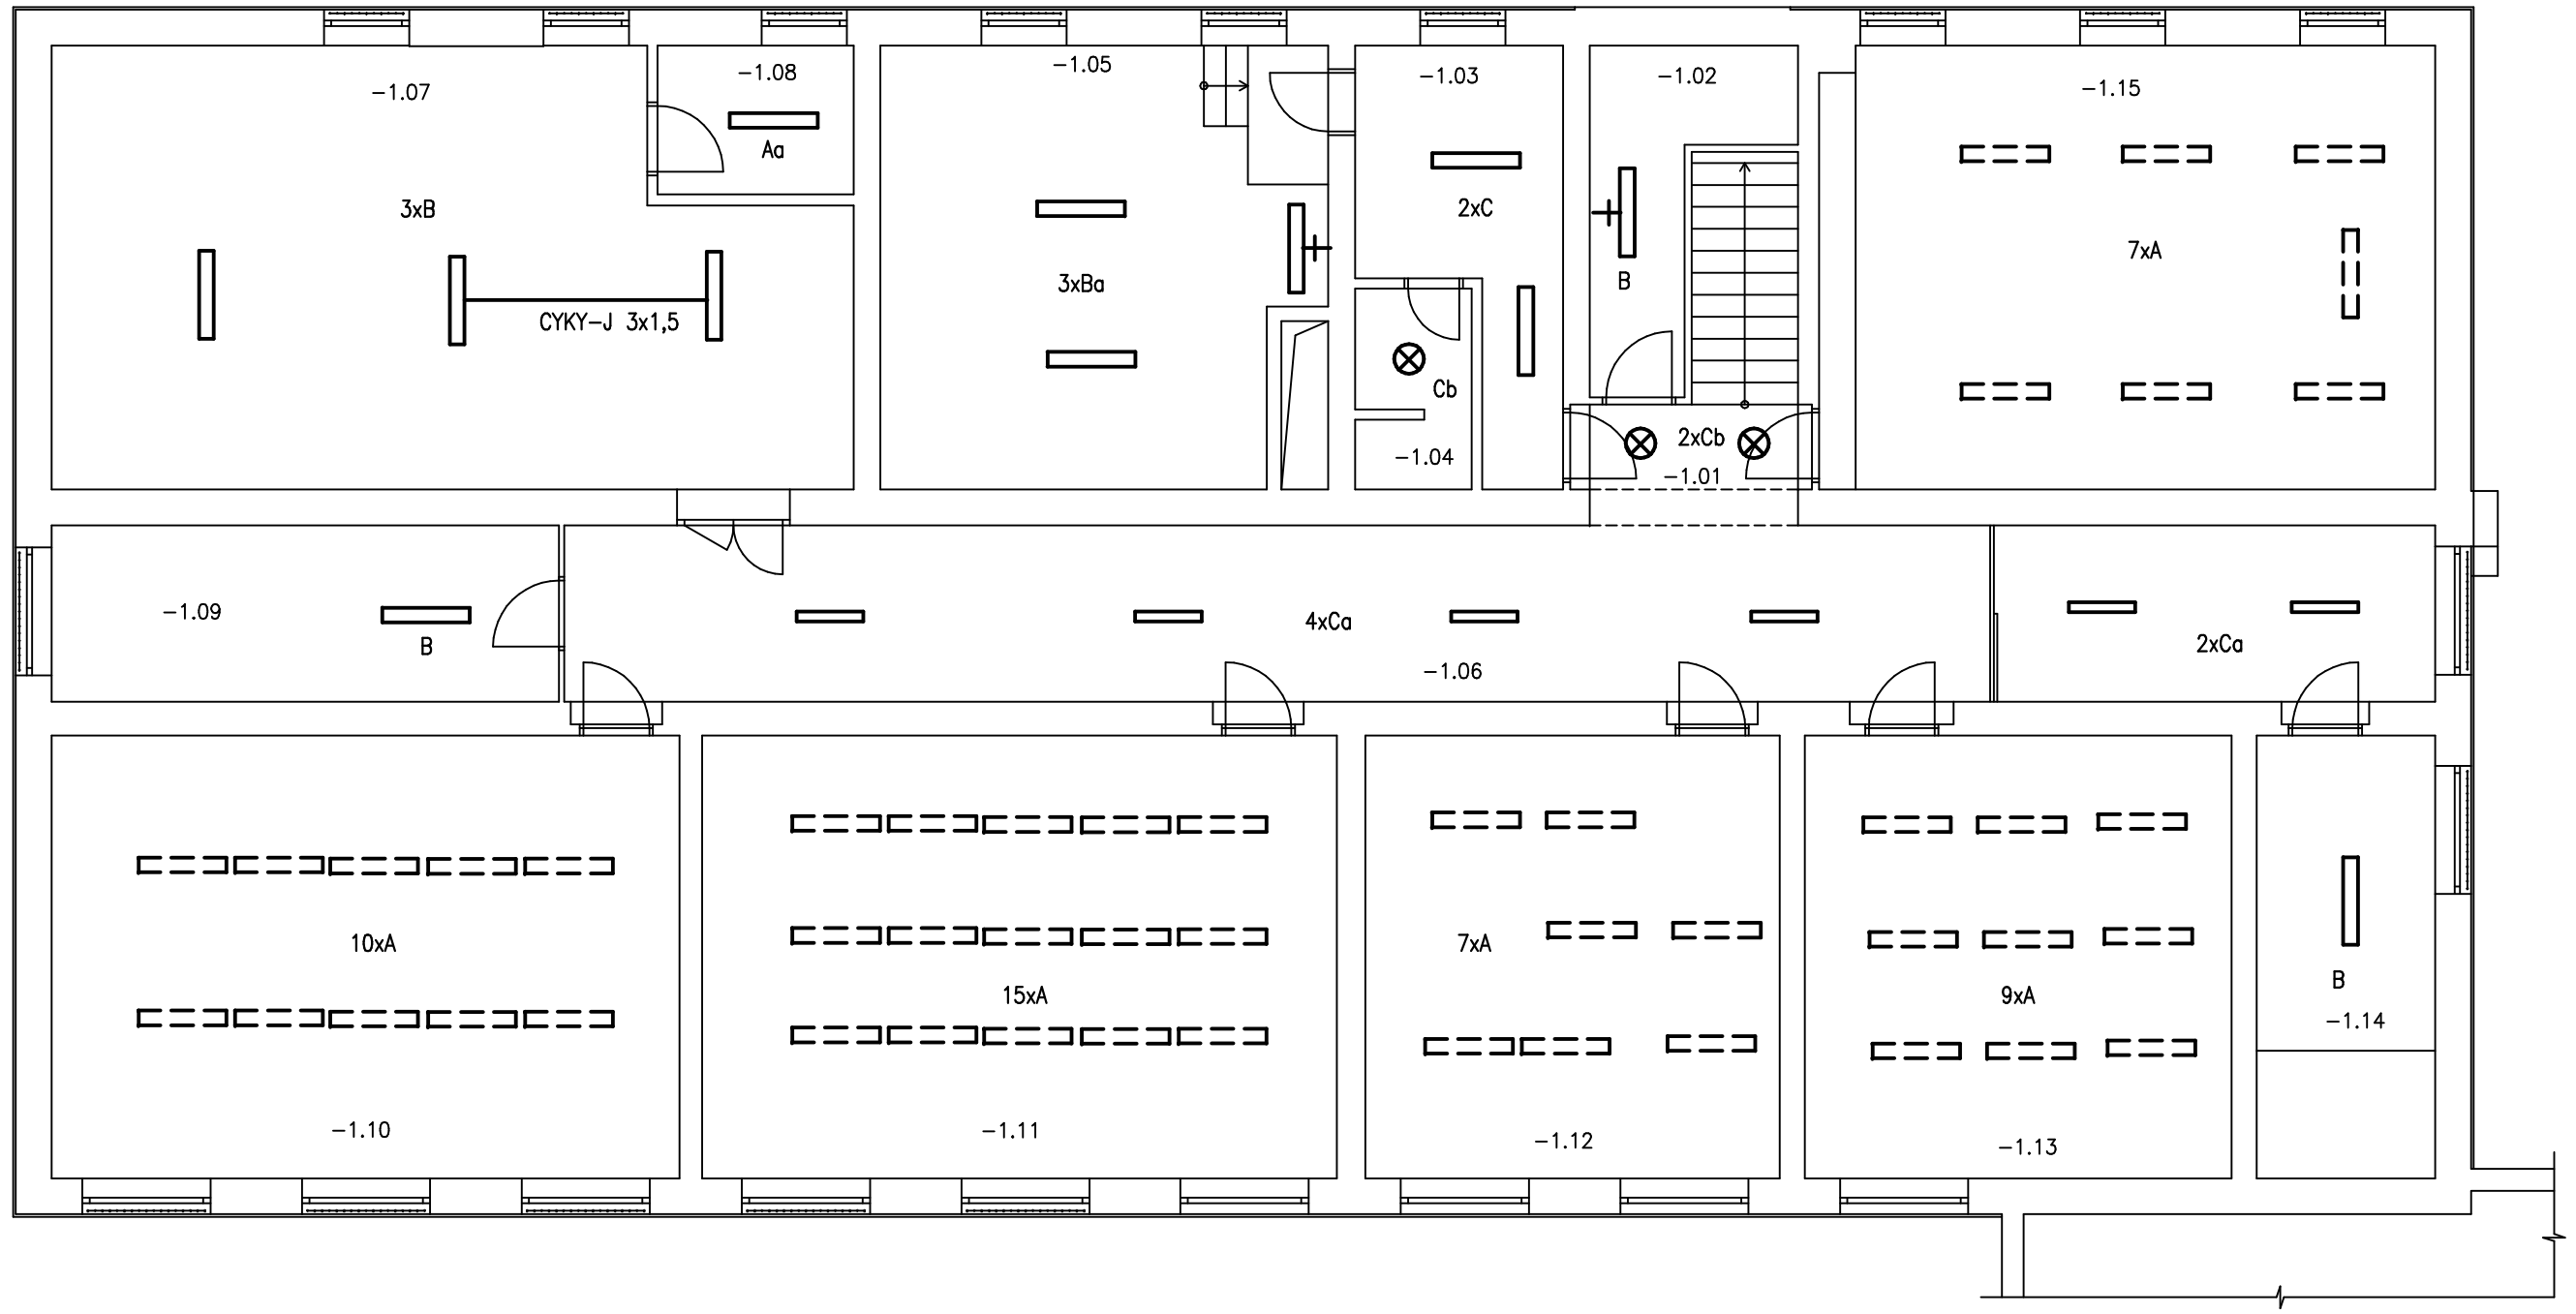

LEGENDA MIESTNOSTÍ

Č.M.	NÁZOV MIESTNOSTI	min.OSVETLENOSŤ Lx PODLA STN EN 12464-1
−1.01	SCHODISKO	150
−1.02	SKLAD	100
−1.03	SKLAD	100
−1.04	SKLAD	100
−1.05	KOTOLŇA	200
−1.06	CHODBA	100
−1.07	SKLAD	100
−1.08	HUP	100
−1.09	SKLAD	100
−1.10	UČEBŇA	300
−1.11	UČEBŇA	300
−1.12	ŠATŇA	200
−1.13	SKLAD	100
−1.14	SKLAD	100
−1.15	UČEBŇA	300

LEGENDA SVIETIDIEL :

A	⊏⊐⊐	JESTVUJÚCE STROPNÉ ŽIARIVKOVÉ SVIETIDLO 2x36W,PARABOLICKÁ MRIEŽKA,IP20 VÝMENA ŽIARIVIEK ZA LED TRUBICE dl.1200mm 2x16W/2x1700lm,4000K,G13
Aa	▭	LED SVIETIDLO DO VÝBUŠNÉHO PROSTREDIA 24W/3200lm,IP65,dl.1200mm
B	▭	STROPNÉ SVIETIDLO LED 48W/4300lm,4000K,IP20,dl.1200mm
Ba	▭	STROPNÉ LED SVIETIDLO 5x7,7W/5500lm,4000K,IP40,dl.1500mm
C	▭	STROPNÉ LED SVIETIDLO 24W/2700lm,IP20,dl.1200mm
Ca	▭	STROPNÝ LED PANEL 27W/3000lm,4000K,IP20,dl.900mm
Cb	⊗	LED SVIETIDLO 19W/1520lm,IP40,OKRÚHLE ALEBO ŠTVORCOVÉ,OSADENÉ NA STROP

POZNÁMKA:

- V RÁMCI MODERNIZÁCIE OSVETLENIA NAVRHUJEME VÝMENU JESTVUJÚCICH ŽIARIVKOVÝCH SVIETIDIEL ZA NOVÉ LED SVIETIDLA,KTORÉ ZNÍŽIA SPOTREBU ELEKTIRCKEJ ENERGIE.
- NOVÉ LED SVIETIDLA SÚ NAVRHNUTÉ VÝPOČTOM PRE MINIMÁLNU OSVETLENOSŤ V lx V SÚLADE S DNES PLATNOU NORMOU STN EN12464−1
- V MIESTNOSTI −1.07 SKLAD NAVRHUJEME DOPLNIŤ SVIETIDLO,LEBO NA ZÁKLADE VÝPOČTU PODLA DNES PLATNEJ NORMY JESTVUJÚCE SVIETIDLA NIE SÚ POSTAČUJÚCE.

A ⊏⊐⊐ V UČEBNIACH,KABINETOCH SÚ OSADENÉ NOVÉ ŽIARIVKOVÉ SVIETIDLA S PARABOLICKOU MRIEŽKOU. TIETO SVIETIDLA OSTANÚ JESTVUJÚCE VYMENIA SA LEN ŽIARIVKOVÉ TRUBICE ZA LED TRUBICE.

AUTOR	VYPRACOVAL	ZODP.PROJEKTANT	SPOTH s.r.o.
Mgr. art. Michal Sporina	I.MIKUŠOVÁ	ING.A.KOMANICKÝ	Mgr. art. Michal Sporina
Ing.Marek Heredoš			Kmeťovo nám. 3
INVESTOR: Obec Tomášov, 1. mája 5, 900 44 Tomášov			811 07 Bratislava

NÁZOV A MIESTO STAVBY:	Základná škola s vyučovacím jazykom maďarským − Alapiskola, Školaská 7, 900 44 Tomášov	FORMÁT	3xA4
		DÁTUM	**Marec 2023**
OBJEKT− ČASŤ: SO.01 ELI	ELEKTROINŠTALÁCIA OSVETLENIE	STUPEŇ	DRS
		MIERKA	1:100
OBSAH VÝKRESU: PÔDORYS 1PP. NAVRHOVANÉ SVIETIDLA MONTÁŽ		VÝKRES Č.: 05	PARÉ Č.:

POD?A ZÁKONA O AUTORSKÝCH PRÁVACH JE BEZ SÚHLASU AUTORA ZAKÁZANÉ AKÉKOLVEK ŠÍRENIE, ALEBO KOPÍROVANIE TEJTO PROJEKTOVEJ DOKUMENTÁCIE. INVESTOR NADOBÚDA VLASTNÍCKE PRÁVO K TOVARU AŽ PO ÚPLNOM ZAPLATENÍ CENY ZA TÚTO PROJEKTOVÚ DOKUMENTÁCIU. INVESTOR NESMIE AŽ DO ÚPLNÉHO ZAPLATENIA KÚPNEJ CENY ZA TÚTO PROJEKTOVÚ DOKUMENTÁCIU AKOKO?VEK POUŽIŤ.
TENTO PROJEKT JE VYPRACOVANÝ AKO PROJEKT PRE STAVEBNÉ KONANIE, KTORÝ OBSAHUJE STAVBU TECHNICKY ZDOKUMENTOVANÚ V ROZSAHU, KTORÝ VYŽADUJÚ ORGÁNY ŠTÁTNEJ SPRÁVY AKO PODKLAD PRE VYDANIE STAVEBNÉHO POVOLENIA. TENTO PROJEKT JE PROJEKTOM PRE STAVEBNÉ POVOLENIE, PRETO NEPREBERÁM ZODPOVEDNOSŤ ZA JEHO POUŽITIE NA INÝ AKO TENTO ÚČEL.