


PÔDORYS 1.NP

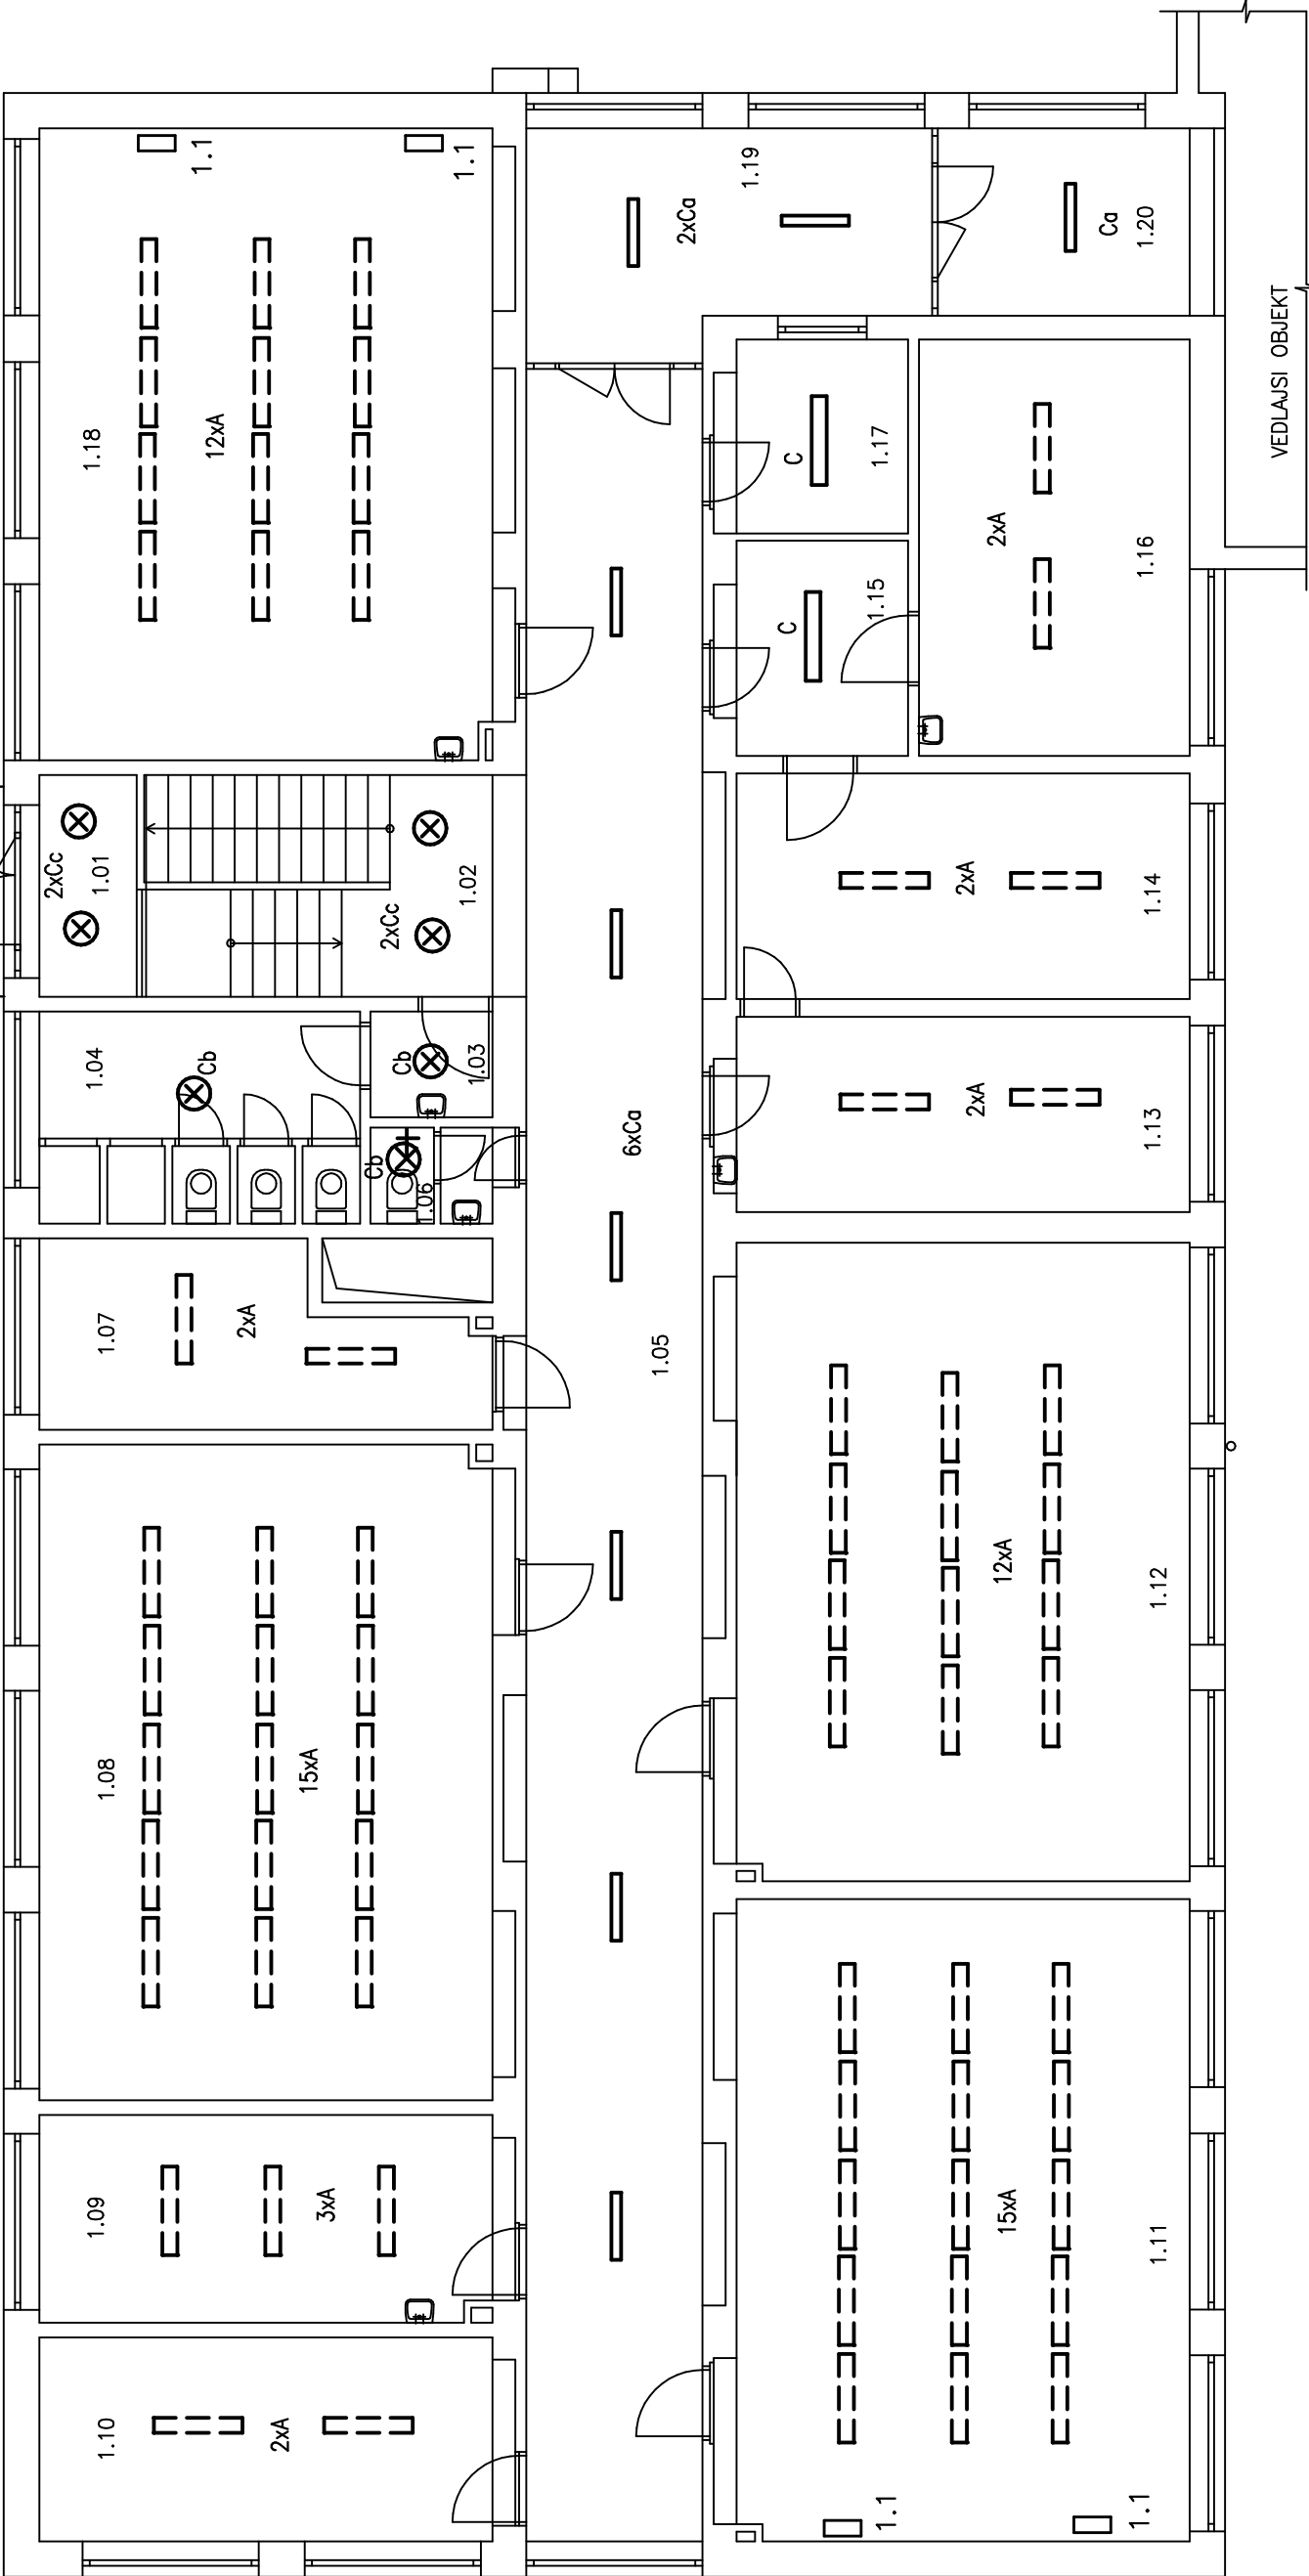

LEGENDA SVIETIDIEL :

- A

JESTVUJÚCE STROPNÉ ŽIARIKOVÉ SVIETIDLO 2x36W,PARABOLICKÁ MREŽKA,IP20
- C

VÝMENA ŽIARIKIEK ZA LED TRUBICE dl.1200mm 2x16W/2x1700lm,4000K,G13
- Ca

STROPNÉ LED SVIETIDLO 24W/2700lm,IP20,dl.1200mm
- Cb

STROPNÝ LED PANEL 27W/3000lm,4000K,IP20,dl.900mm
- Cc

LED SVIETIDLO 19W/1520lm,IP40,OKRÚHLE ALEBO ŠTVORCOVÉ,OSADENÉ NA STROP,STENU
- LED SVIETIDLO 24W/2550lm,4000k,IP40, OKRÚHLE ALEBO ŠTVORCOVÉ OSADENÉ NA STROP

POZNÁMKA:

- V RAMCI MODERNIZÁCIE OSVETLENIA NAVRHLJEME VÝMENU JESTVUJÚCICH ŽIARIKOVÝCH SVIETIDIEL ZA NOVÉ LED SVIETIDLA,KTORÉ ZNÍŽIA SPOTREBU ELEKTIRCKEJ ENERGIE.
- NOVÉ LED SVIETIDLA SÚ NAVRHNUTÉ VÝPOČTOM PRE MINIMÁLNU OSVETLENOSŤ V Ix V SÚLADE S DNES PLATNOU NORMOU STN EN12464-1
- A V UČEBNIACH,KABINETOCH SÚ OSADENÉ NOVÉ ŽIARIKOVÉ SVIETIDLA S PARABOLICKOU MREŽKOU. TIETO SVIETIDLA OSTAŇÚ JESTVUJÚCE VYMENA SA LEN ŽIARIKOVÉ TRUBICE ZA LED TRUBICE.

LEGENDA MIESTNOSTÍ

Č.M.	NÁZOV MIESTNOSTI	min.OSVETLENOSŤ Lx PODLA STN EN 12464-1
1.01	ZÁDVERIE	150
1.02	SCHODISKO	100
1.03	HYGIENA	100
1.04	WC	100
1.05	CHODBA	200
1.06	WC	100
1.07	KABINET	100
1.08	UČEBŇA	100
1.09	KUCHYNKA	100
1.10	KABINET	300
1.11	UČEBŇA	300
1.12	UČEBŇA	300
1.13	KABINET	300
1.14	RADITEĽŇA	300
1.15	PREDSIEN	100
1.16	KABINET	300
1.17	UPRATOVAČKA	200
1.18	UČEBŇA	300
1.19	CHODBA	100
1.20	OBJEKT "B"	300

LEGENDA REKUPERAČNÉ JEDNOTKY

- 1.1 inVENTER X-Flow
NAPOJENIE ZO ZÁSUVKY 230V

POZNÁMKA:

NAVRHOVANÉ REKUPERAČNÉ JEDNOTKY
BUDÚ NAPOJENÉ Z JESTVUJÚCICH ZÁSUVIEK 230V

AUTOR		VYPRACOVAL	ZODP.PROJEKTANT	SPOTIH s.r.o.	
Mgr. art. Michal Sporina		IMIKUŠOVIA	ING.A.KOMANIČKÝ	Mgr. art. Michal Sporina	
Ing.Marek Heredoš		<i>Marek Heredoš</i>	<i>Ing.A.Komaničský</i>	Kmeťovo nám. 3	
INVESTOR:		Obec Tomášov, 1. mája 5, 900 44 Tomášov			811 07 Bratislava
NÁZOV A MIESTO STAVBY:				FORMÁT	3x44
Základná škola s vyučovacím jazykom maďarským – Alapiskola, Školaskó 7, 900 44 Tomášov				DATUM	Marec 2023
OBJEKT– Časť:		ELI	STUPEŇ		DRS
S01		ELEKTROINŠTALÁCIA OSVETLENIE , REKUPERÁCIA	MIERKA		1:100
OBSAH VÝKRESU:			VÝKRES č.:	PARÉ č.:	
PÔDORYS 1.NP			06		
NAVRHOVANÉ SVIETIDLA MONTÁŽ					
PODĎA ZÁKONA O AUTORSKÝCH PRÁVACH JE BEZ SÚHLASU AUTORA ZAKÁŽANÉ AKÉKOLIEK ŠÍRENIE, ALEBO KOPÍROVANIE TEJTO PROJEKTOVEJ DOKUMENTÁCIE. INVESTOR NADOBÚDA VLASTNÍCKE PRÁVO K TOVARU AŽ PO ÚPLNOM ZAPLATENÍ CENY ZA TÚTO PROJEKTOVÚ DOKUMENTÁCIU. INVESTOR NESMIE AŽ DO ÚPLNEHO ZAPLATENIA KÚPNEJ CENY ZA TÚTO PROJEKTOVÚ DOKUMENTÁCIU AKOKOĽK POUŽÍŤ. TENTO PROJEKT JE VYPRACOVANÝ AKO PROJEKT PRE STAVEBNÉ KONANIE, KTORÝ OBSAHUJE STAVBU TECHNICKY ZDOKUMENTOVANÚ V ROZSAHU, KTORÝ VYŽADUJÚ ORGÁNY ŠTÁTNEJ SPRÁVY AKO PODKLAD PRE VYDANIE STAVEBNÉHO POVOLENIA. TENTO PROJEKT JE PROJEKTOM PRE STAVEBNÉ POVOLENIE, PRETO NEPREBERAM ZODPOVEDNOSŤ ZA JEHO POUŽITIE NA INÝ AKO TENTO ÚČEL.					