


PÔDORYS 2.NP

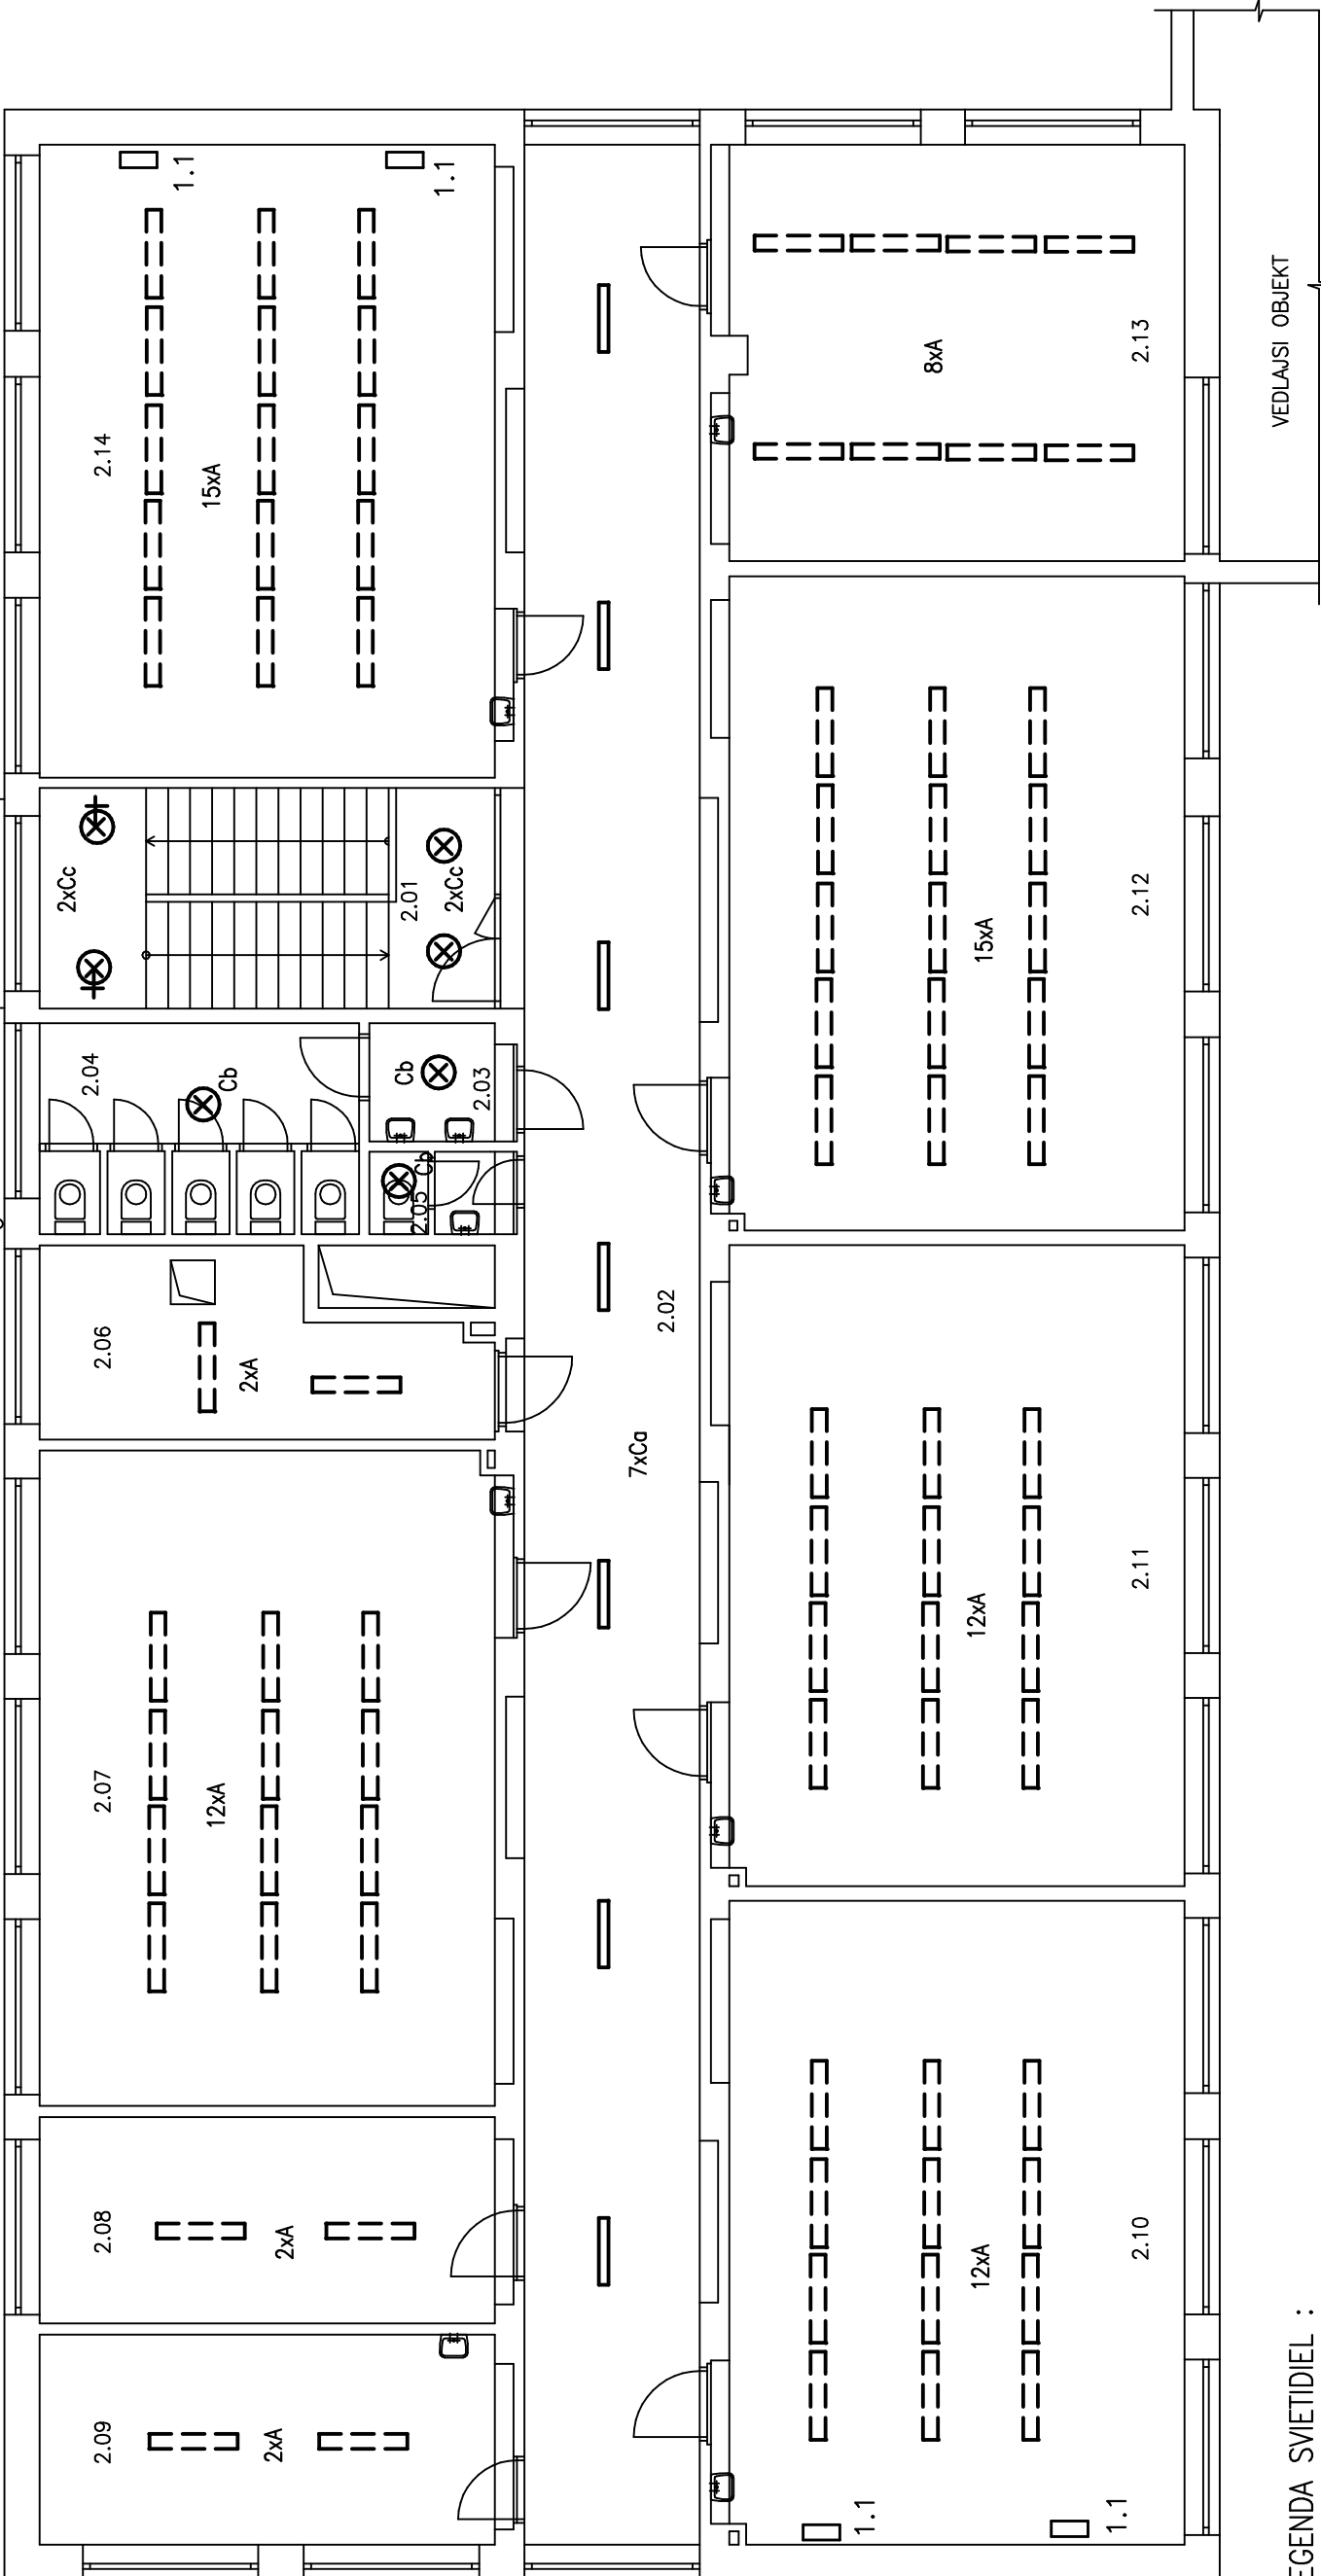

LEGENDA SVIETIDIEL :

- A

==

JESTVUJUCE STROPNÉ ŽIARIVKOVÉ SVIETIDLO 2x36W,PARABOLICKÁ MREŽKA,IP20
VÝMENA ŽIARVIEK ZA LED TRUBICE dl.1200mm 2x16W/2x1700lm,4000K,G13
- Ca

▬

STROPNÝ LED PANEL 27W/3000lm,4000K,IP20,dl.900mm
- Cb

⊗

LED SVIETIDLO 19W/1520lm,IP40,OKRÚHLE ALEBO ŠTVORCOVÉ,OSADENÉ NA STROP,STENU
- Cc

⊗

LED SVIETIDLO 24W/2550lm,4000k,IP40, OKRÚHLE ALEBO ŠTVORCOVÉ OSADENÉ NA STROP,STENU

POZNÁMKA:

- V RÁMCI MODERNIZÁCIE OSVETLENIA NAVRHUJEME VÝMENU JESTVUJÚCICH ŽIARIVKOVÝCH SVIETIDIEL ZA NOVÉ LED SVIETIDLA,KTORÉ ZNÍŽIA SPOTREBU ELEKTIRCKEJ ENERGIE.
 - NOVÉ LED SVIETIDLA SÚ NAVRHNUTÉ VÝPOČTOM PRE MINIMÁLNU OSVETLENOSŤ V lx V SÚLADE S DNES PLATNOU NORMOU STN EN12464-1
- A ==
- V UČEBNÍCH,KABINETOCH SÚ OSADENÉ NOVÉ ŽIARIVKOVÉ SVIETIDLA S PARABOLICKOU MREŽKOU. TIETO SVIETIDLA OŠANÚ JESTVUJÚCE VYMENIA SA LEN ŽIARIVKOVÉ TRUBICE ZA LED TRUBICE.

LEGENDA REKUPERAČNÉ JEDNOTKY

- 1.1 □ inVENTER X-Flow
 NAPOJENIE ZO ZÁSUVKY 230V

POZNÁMKA:
NAVRHOVANÉ REKUPERAČNÉ JEDNOTKY
BUDÚ NAPOJENÉ Z JESTVUJÚCICH ZÁSUVIEK 230V

LEGENDA MIESTNOSTÍ

Č.M.	NAZOV MIESTNOSTI	min.OSVETLENOSŤ lx v PODLAŽ. STĚNĚN 12464-1
2.01	SCHODISKVO	150
2.02	CHODBA	100
2.03	HYGIENA	100
2.04	WC	100
2.05	WC	100
2.06	KABINET	300
2.07	UČEBŇA	300
2.08	KABINET	300
2.09	KABINET	300
2.10	UČEBŇA	300
2.11	UČEBŇA	300
2.12	UČEBŇA	300
2.13	UČEBŇA	300
2.14	UČEBŇA	300
1.15	UČEBŇA	300

AUTOR	VYPRACOVAL	ZODP.PROJEKTANT	SPOTH s.r.o. Mgr. art. Michal Sporiňa Kmeťovo nám. 3 811 07 Bratislava
Mgr. art. Michal Sporiňa	ING.A.KOMANICKÝ		
Ing.Marek Heredoš	<i>Marek Heredoš</i>		
INVESTOR: Obec Tomášov, 1. mája 5, 900 44 Tomášov			
NAZOV A MIESTO STAVBY:	Základná škola s vyučovacím jazykom maďarským – Alapiskola, Školaská 7, 900 44 Tomášov		
OBJEKT- časť:	ELI	ELEKTROINŠTALÁCIA	FORMÁT 3x44
S01		OSVETLENIE , REKUPERÁCIA	DATUM Marco 2023
OBSAH VÝKRESU:	PÔDORYS 2.NP NAVRHOVANÉ SVIETIDLA MONTÁŽ		STUPEŇ DRS
			MIERKA 1:100
			VÝKRES Č.: PARÉ Č.:
			07
PODĽA ZÁKONA O AUTORSKÝCH PRÁVACH JE BEZ SÚHLASU AUTORA ZAKÁZANE AKÉKOLVEK ŠÍRENIE, ALEBO KÓPIROVANIE TEJTO PROJEKTOVEJ DOKUMENTÁCIE. INVEŠTOR MADOBÚDA VLASTNÍCKE PRÁVO K TOVARU AŽ PO ÚPLNOM ZAPLATENÍ CENY ZA TÚTO PROJEKTOVÚ DOKUMENTÁCIU. INVEŠTOR NESMIE AŽ DO ÚPLNÉHO ZAPLATENIA KÚPNEJ CENY ZA TÚTO PROJEKTOVÚ DOKUMENTÁCIU AKOŽOVIEK POUŽÍŤ. TENTO PROJEKT JE VYPRACOVANÝ AKO PROJEKT PRE STAVEBNÉ KONANIE, KTORÝ OBSAHUJE STAVBU TECHNICKY ZDOKUMENTOVANÚ V ROZSAHU, KTORÝ VÝŽADUJÚ ORGÁNY ŠTÁTNEJ SPRÁVY AKO PODKLAD PRE VYDANIE STAVEBNÉHO POVOLENIA. TENTO PROJEKT JE PROJEKTOM PRE STAVEBNÉ POVOLENIE, PRETO NEPREBERÁM ZODPOVEDNOSŤ ZA JEHO POUŽITIE NA INÝ AKO TENTO ÚČEL.			