


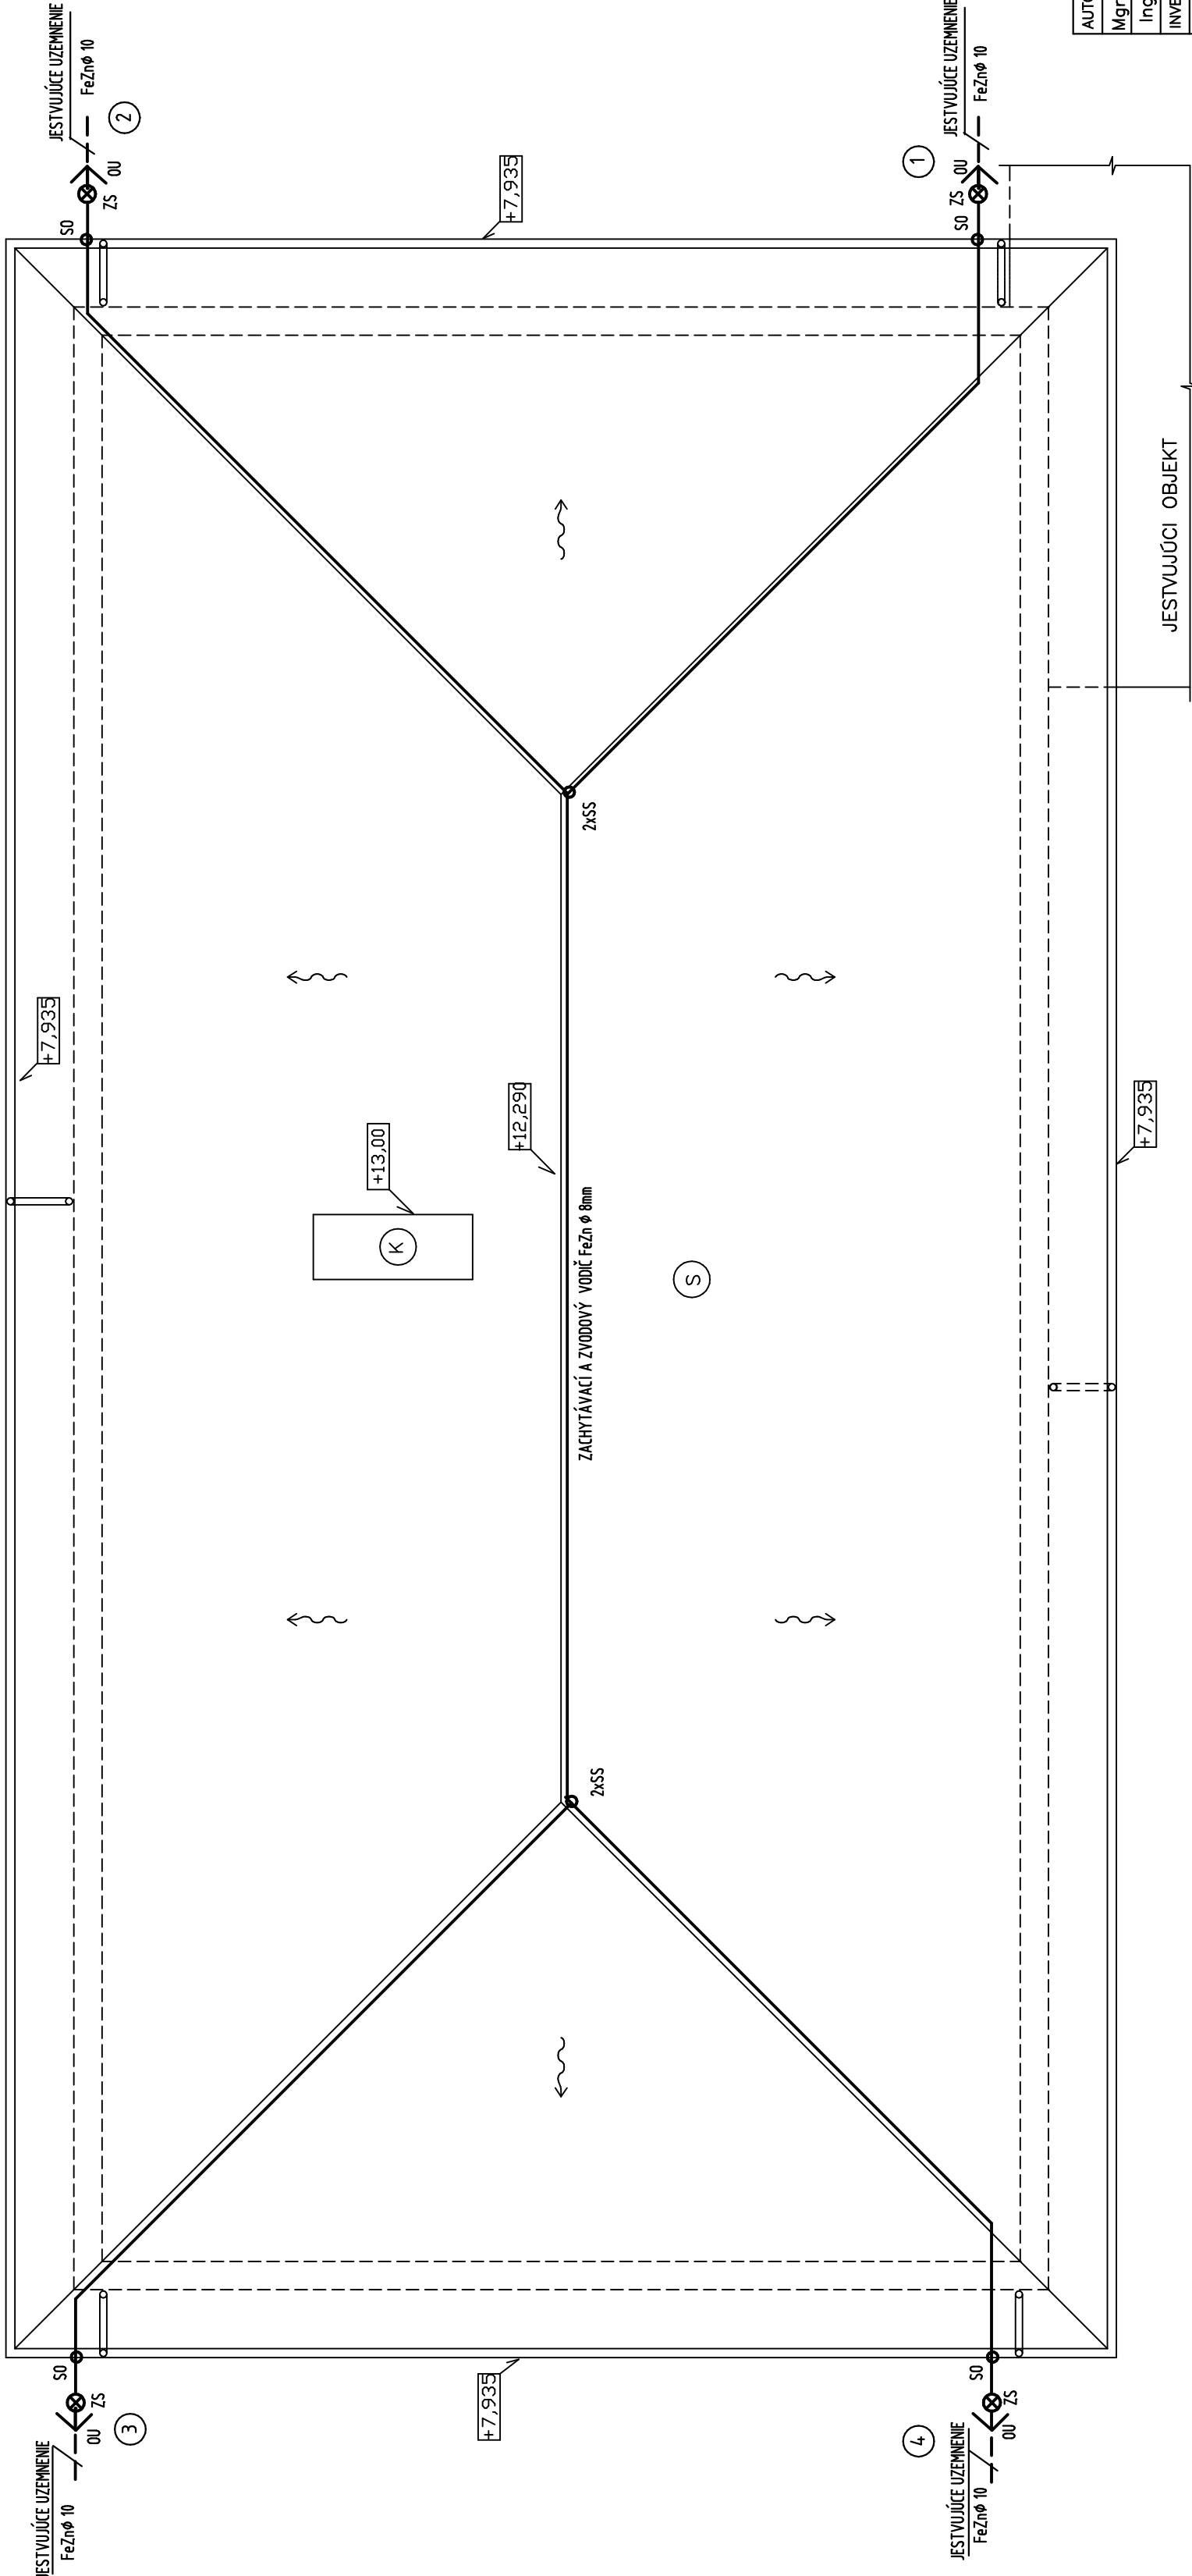

JESTVUJÚCI BLESKOZVOD

ZACHYTÁVACÍ A ZVODOVÝ VODIČ FeZn ø 8mm
NA PODPERÁCH - NA JESTVUJÚCEJ KRYTNE, DO MURIVA

ZEMIACI VODIČ FeZn ø 10

SS SVORKA SPOJOVACIA

S0 SVORKA OKAPOVÁ

SZ SVORKA SKUŠOVNÁ

OU OCHRANNÝ ÚHOLNÍK

OZNAČOVACÍ ŠTÍTOK ZVODU

2

POZNÁMKA: JESTVUJÚCI BLESKOZVOD
PRED ZRUŠENÍM JESTVUJÚCEJ SEDLOVEJ STRECHY OBJEKTU
JESTVUJÚCI BLESKOZVOD NA STRECHE AKO AJ JESTVUJÚCE
ZVODY BLESKOZVODU KOMPLETNE ZDEMONTOVAŤ.

AUTOR		VYPRACOVAL	ZODP.PROJEKTANT	SPOTH s.r.o. Mgr. art. Michal Sporina Kmetovo nám. 3 811 07 Bratislava
Mgr. art. Michal Sporina		LMIKUŠOVÁ	ING.A.KOMANICKÝ	
Ing.Marek Heredoš		<i>Marek</i>	<i>Heredoš</i>	
INVESTOR:		Obec Tomášov, 1. mája 5, 900 44 Tomášov		
NÁZOV A MIESTO STAVBY: Základná škola s vyučovacím jazykom maďarským – Alapiskola, Školská 7, 900 44 Tomášov				
OBJEKT– ČASŤ: SÚ.01		BLZ		BLESKOZVOD
OBSAH VÝKRESU:		JESTVUJÚCA STRECHA		
		JESTVUJÚCI BLESKOZVOD DEMONTÁŽ		
		08		
		VÝKRES Č.: PARÉ Č.:		
PODĽA ZÁKONA O AUTORSKÝCH PRÁVACH JE BEZ SÚHLASU AUTORA ZAKÁZANÉ AKÉKOLVEK ŠÍRENIE, ALEBO KOPÍROVANIE TEJTO PROJEKTOVEJ DOKUMENTÁCIE. INVEŠTOR NADOBÚDA VLASTNÍCKE PRÁVO K TOVARU AŽ PO ÚPLNOM ZAPLATENÍ CENY ZA TÚTO PROJEKTOVÚ DOKUMENTÁCIU. INVEŠTOR NESMIE AŽ DO ÚPLNEHO ZAPLATENIA KÚPIEJ CENY ZA TÚTO PROJEKTOVÚ DOKUMENTÁCIU AKOKOĽVEK POUŽIŤ. TENTO PROJEKT JE VYPRACOVANÝ AKO PROJEKT PRE STAVEBNÉ KONANIE, KTORÝ OBSAHLJE STAVBU TECHNICKY ZDOKUMENTOVANÚ V ROZSAHU, KTORÝ VÝŽADUJÚ ORGÁNY ŠTÁTNEJ SPRÁVY AKO PODKLAD PRE VYDANIE STAVEBNÉHO POVOLENIA. TENTO PROJEKT JE PROJEKTOM PRE STAVEBNÉ POVOLENIE, PRETO NEPREBERÁM ZODPOVEDNOSŤ ZA JEHO POUŽITIE NA INÝ AKO TENTO ÚČEL.				