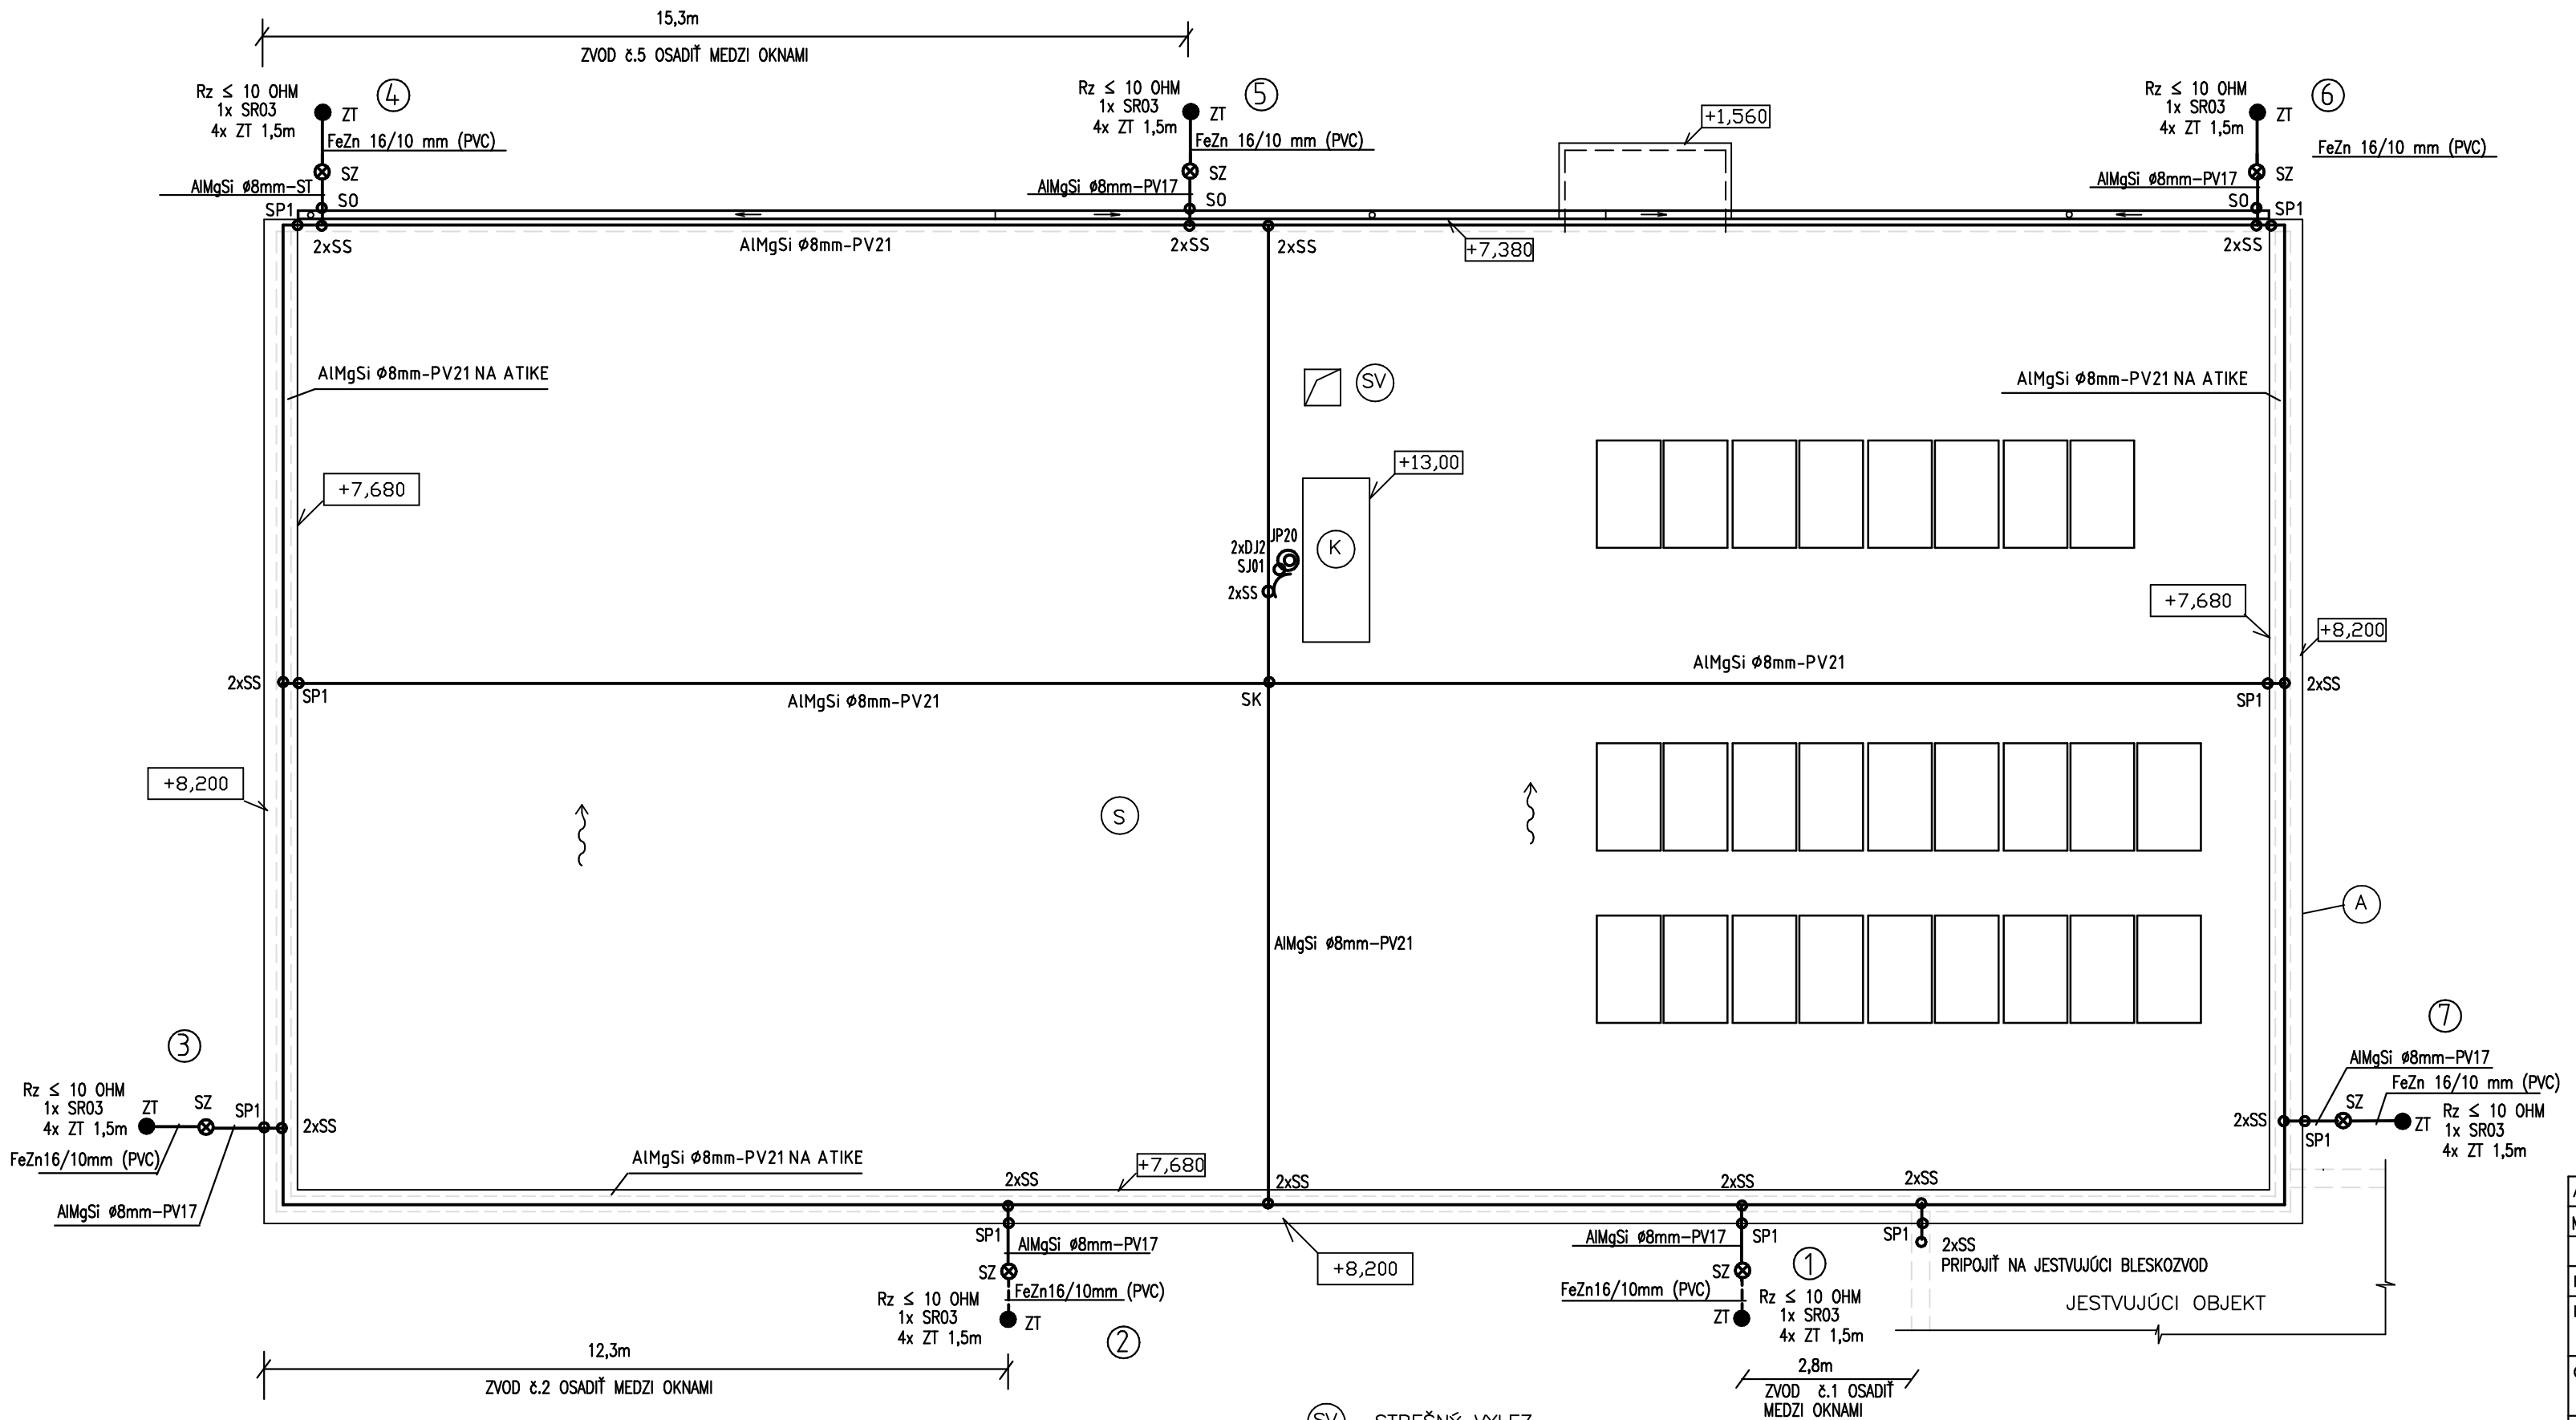

SV STREŠNÝ VYLEZ

K MUROVANÝ KOMÍN

A ATIKA HYDROIZOLAČNÁ FÓLIA

S STREŠNÁ KRYTINA HYDROIZOLAČNÁ FÓLIA

FOTOVOLTAICKÝ PANEL

LEGENDA:

———	ZACHYTÁVACÍ A ZVODOVÝ VODIČ AlMgSi ø 8mm
— — —	ZEMIACI VODIČ FeZn 16/10mm(PVC)
SJ01	SVORKA K ZACHYTÁVACEJ TYČI
SR03	UZEMŇOVACIA SVORKA
SP1	SVORKA PRIPOJOVACIA
SS	SVORKA SPOJOVACIA
SK	SVORKA KRÍŽOVÁ
SO	SVORKA ODKVAPOVÁ
SZ	SVORKA SKUŠOVNÁ
ZT	ZEMIACA TYČ dl.1,5m NADSTAVOVACIA
JP20	ZACHYTÁVACIA TYČ S OSADENÍM V DRŽIAKOCH DO MURIVA
DJ2	DRŽIAK ZACHYTÁVACEJ TYČE DO MURIVA
1	OZNAČOVACÍ ŠTÍTOK ZVODU
PV 17	PODPERA VEDENIA DO ZATEPLENIA
ST	PODPERA VEDENIA NA ODKVAPOVÚ RÚRU
PV 21bet.	PODPERA VEDENIA NA PLOCHÉ STRECHY BETÓN

POZNÁMKA: NAVRHOVANÝ BLESKOZVOD

- ZACHYTÝVACIA SÚSTAVA VODIČOM AlMgSi 8 mm–STRECHA–PODPERY PV21,PV23
- NA PODPERÁCH DO ZATEPLENIA PV17 ZVOD č.1,č.2,č.3,č.5,č.6,č.7
- NA PRÍCHYTKÁCH ST NA ODKVAPOVÚ RÚRU ZVOD č.4
- ZVODY BLESKOZVODU ZERALIZOVAŤ ZO STRECHY AŽ PO SKÚŠOBNÚ SVORKU OSADENÚ cca 0,30m OD UPRAVENÉHO TERÉNU.
- UZEMNENIE JE RIEŠENÉ ULOŽENÍM ZEMIACICH TYČI cca 1m OD FASÁDY
- PREPOJENIE SKUŠOBNÁ SVORKA ZEMIACE TYČE VODIČOM FeZn 10/16 S VRSTVOU PVC
- DETAIL OSADENIA PRÍCHYTKY ST NA ODKAPOVÚ RÚRU VIĎ v.č.....
- PRED ZAHÁJENÍM ZEMNÝCH PRÁC TREBA VYTÝČIŤ EXISTJÚUCE PIS

AUTOR	VYPRACOVAL	ZODP.PROJEKTANT	SPOTH s.r.o. Mgr. art. Michal Sporina Kmeťovo nám. 3 811 07 Bratislava
Mgr. art. Michal Sporina	I.MIKUŠOVÁ	ING.A.KOMANICKÝ	
Ing.Marek Heredoš			
INVESTOR: Obec Tomášov, 1. mája 5, 900 44 Tomášov			
NÁZOV A MIESTO STAVBY:	Základná škola s vyučovacím jazykom maďarským – Alapiskola, Školská 7, 900 44 Tomášov	FORMÁT	3xA4
		DÁTUM	Marec 2023
OBJEKT– ČASŤ: SO.01	BLZ BLESKOZVOD	STUPEŇ	DRS
		MIERKA	1:100
OBSAH VÝKRESU: STRECHA NAVRHOVANÝ BLESKOZVOD		VÝKRES Č.: 09	PARÉ Č.:

POD?A ZÁKONA O AUTORSKÝCH PRÁVACH JE BEZ SÚHLASU AUTORA ZAKÁZANÉ AKÉKOLVEK ŠÍRENIE, ALEBO KOPÍROVANIE TEJTO PROJEKTOVEJ DOKUMENTÁCIE. INVESTOR NADOBÚDA VLASTNÍCKE PRÁVO K TOVARU AŽ PO ÚPLNOM ZAPLATENÍ CENY ZA TÚTO PROJEKTOVÚ DOKUMENTÁCIU. INVESTOR NESMIE AŽ DO ÚPLNÉHO ZAPLATENIA KÚPNEJ CENY ZA TÚTO PROJEKTOVÚ DOKUMENTÁCIU AKOKO?VEK POUŽIŤ.
TENTO PROJEKT JE VYPRACOVANÝ AKO PROJEKT PRE STAVEBNÉ KONANIE, KTORÝ OBSAHUJE STAVBU TECHNICKY ZDOKUMENTOVANÚ V ROZSAHU, KTORÝ VYŽADUJÚ ORGÁNY ŠTÁTNEJ SPRÁVY AKO PODKLAD PRE VYDANIE STAVEBNÉHO POVOLENIA. TENTO PROJEKT JE PROJEKTOM PRE STAVEBNÉ POVOLENIE, PRETO NEPREBERÁM ZODPOVEDNOSŤ ZA JEHO POUŽITIE NA INÝ AKO TENTO ÚČEL.