


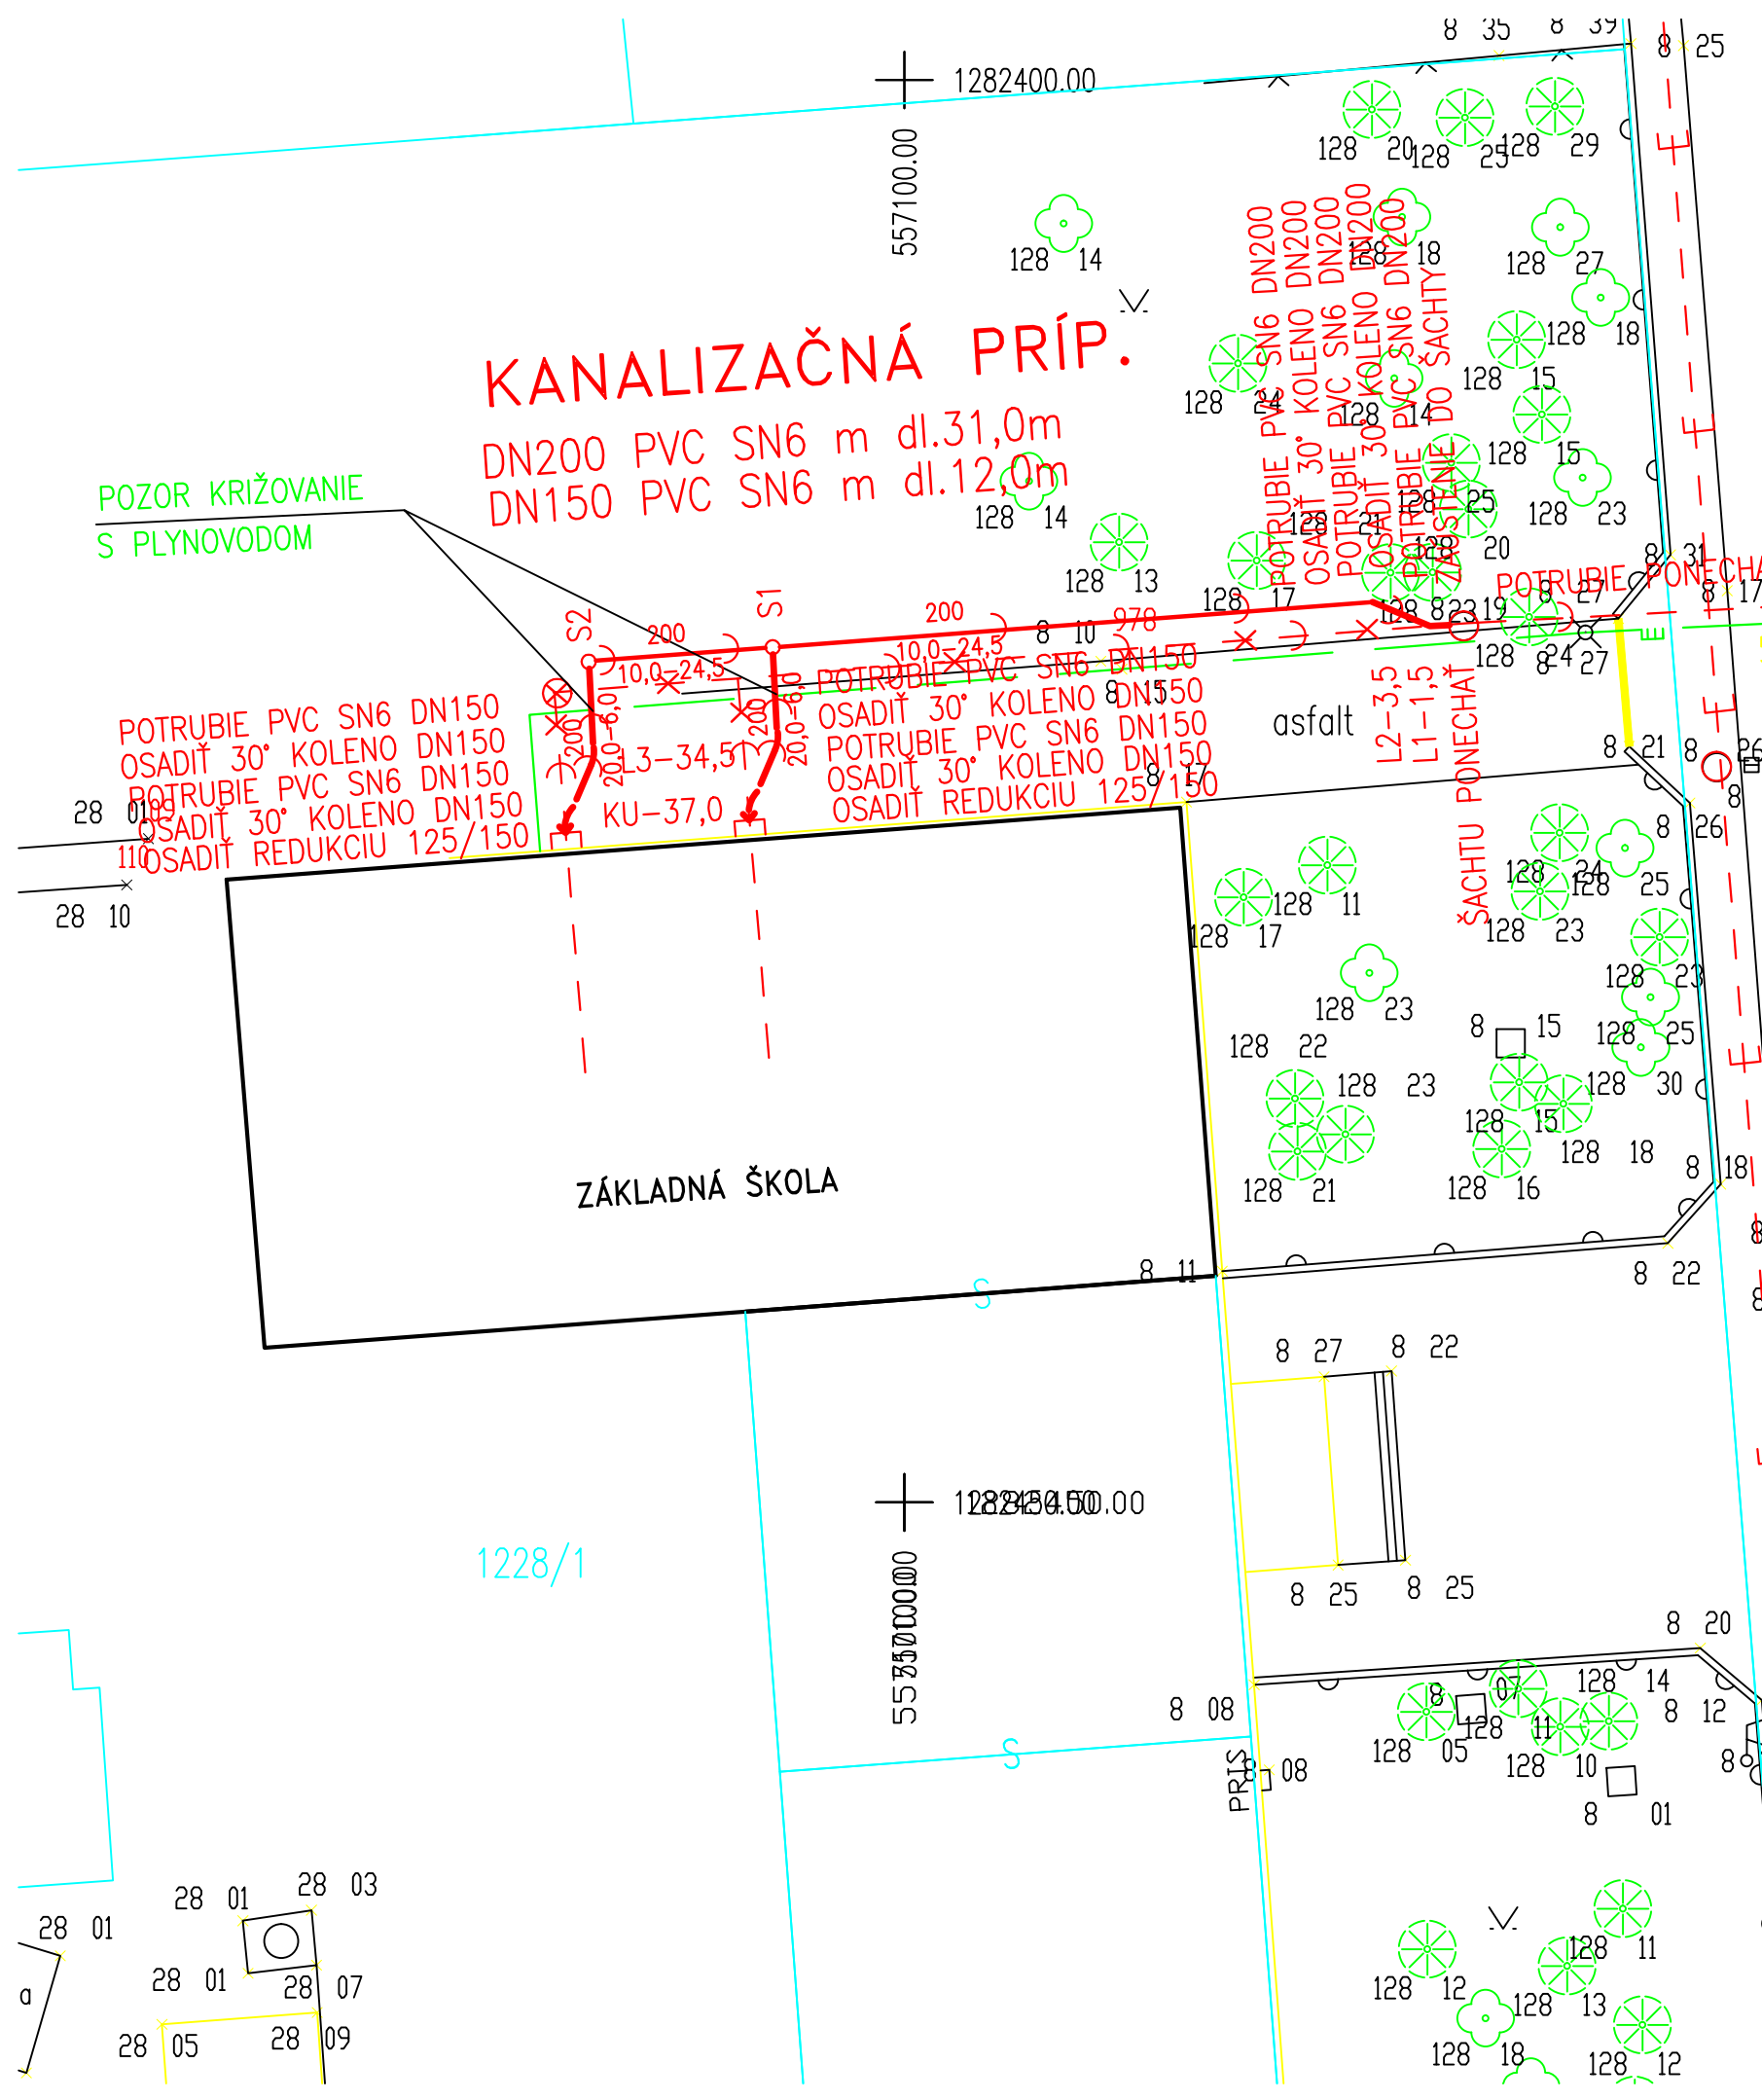

OCHRANNÉ PÁSMA VODOVODU


Verejný vodovod do DN 500 1,5 m od vonkajšieho okraja potrubia
Verejný vodovod nad DN 500 2,5 m od vonkajšieho okraja potrubia

UPOZORNENIE

PRED ZAHÁJENÍM VÝKOPOVÝCH PRÁČ JE INVESTOR POVINNÝ ZABEZPEČIŤ VYTÝČENIE JEDNOTLIVÝCH PODZEMNÝCH SIETÍ, ABY NEDOŠLO K ICH PRÍPADNÉMU POŠKODENIU V PRÍPADE KOLÍZIE S JEDNOTLIVÝMI PODZEMNÝMI SIETAMI TECHNICKÉ RIEŠENIE KONZULTOVAŤ S JEDNOTLIVÝMI SPRÁVCAMI A PROJEKTANTOM !!!
V MIESTE OCHRANNÝCH PÁSIEM PODZEMNÝCH SIETÍ VYKONÁVAŤ VÝKOP RUČNE
PROJEKT PODLIEHA AUTORSKÝM PRÁVAM PROJEKTANTA
KOPIROVANIE TEJTO DOKUMENTÁCIE BEZ VEDOMIA PROJEKTANTA JE TRESTNÉ
PRI REALIZÁCII STAVBY JE NUTNÉ DODRŽAŤ VŠETKY TECHNOLOGICKÉ POSTUPY PREDPISY A VOZP A PRÍSLUŠNÉ ZÁKONY, VYHLÁŠKY A NARIADENIA
PRI ZEMNÝCH PRÁČACH V PRÍPADE PODMOČENÉHO PODŁOŽIA, TREBA HO ODVIESŤ A TREBA TAM ZEMINU ZHUTNIŤ, ALEBO ZAVIEŠŤ ŠTRKODRVOU, ABY PODŁOŽIE BOLO STABILNÉ A POTRUBIE NESADALO

LEGENDA

- NAVROVANÁ KANALIZAČNÁ PRÍPOJKA
- JESTVUJÚCA KANALIZAČNÁ PRÍPOJKA NEVYBERÁ SA ZO ZEME OSTÁVA ZASLEPENÁ
- JESTVUJÚCA KANALIZAČNÁ PRÍPOJKA RUŠÍ SA
- DIMENZIA POTRUBIA (mm)
- SKLON(‰)-DLŽKA (m)
- DIMENZIA (mm)
- HLBKA VÝVODU (m)
- REVÍZNA ŠACHTA NAVRHNÚJEME
- REVÍZNA ŠACHTA RUŠÍ SA
- JESTVUJÚCI STL PLYNOVOD
- JESTVUJÚCI VODOVOD
- JESTVUJÚCA KANALIZÁCIA DAŽĎOVÁ
- JESTVUJÚCA KANALIZÁCIA SPLAŠKOVÁ

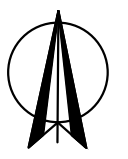

PROJEKTANT STAVBY: ING. ROBERT HEREDOŠ		ZODP.PROJEKTANT: ING. IVAN BAČA		VYPRACOVAL: ING. JANA BAČOVÁ <i>Báčová</i>		KLASIFIKÁCIA STAVBY: 2 2 2 3		B+B projekt s.r.o., Jánošíkova 26, 080 01 PREŠOV PROJEKTOVANIE VODA-KANÁL-PLYN STAVEBNÝ DOZOR Tel/fax:051/7711805, 0910/935390 e-mail: ivan.baca@stonline.sk			
OBSTARÁVATEL: Obec Tomášov, 1. mája 5, 900 44 Tomášov											
MIESTO STAVBY: Školaská 7, 900 44 Tomášov											
NÁZOV STAVBY:		Základná škola s vyučovacím jazykom maďarským – Alapiskola, Školaská 7, 900 44 Tomášov						FORMÁT: 2x44		STUPEŇ: DSP	
								ČASŤ: I.O.		ARCH.Č: 16/23	
OBJEKT:		SO 02 KANALIZAČNÁ PRÍPOJKA						DÁTUM : máj 2023			
								MIERKA : 1 : 250			
OBSAH:		SITUÁCIA KANALIZÁCIE						VÝKRES Č: 3			