


SMĚROVÉ POMĚRY

MĚŘÍTKA 1:200/100

PROFIL[mm]–MATERIÁL–DĚLKA[m]
SKLON[promile]–DĚLKA[m]
ULOŽENÍ
Q KAPACITNÍ[l/s]–RYCHLOST[m/s]
Q SKUTEČNÝ[l/s]–RYCHLOST[m/s]

TOMÁŠOV									
1228/1									
ZELEŇ-ŠKOLSKÝ DVOR									
1.50	2.00	21.00		6.50		3.50		2.50	
Sj	L1	L2		S1		S2		L3	KU

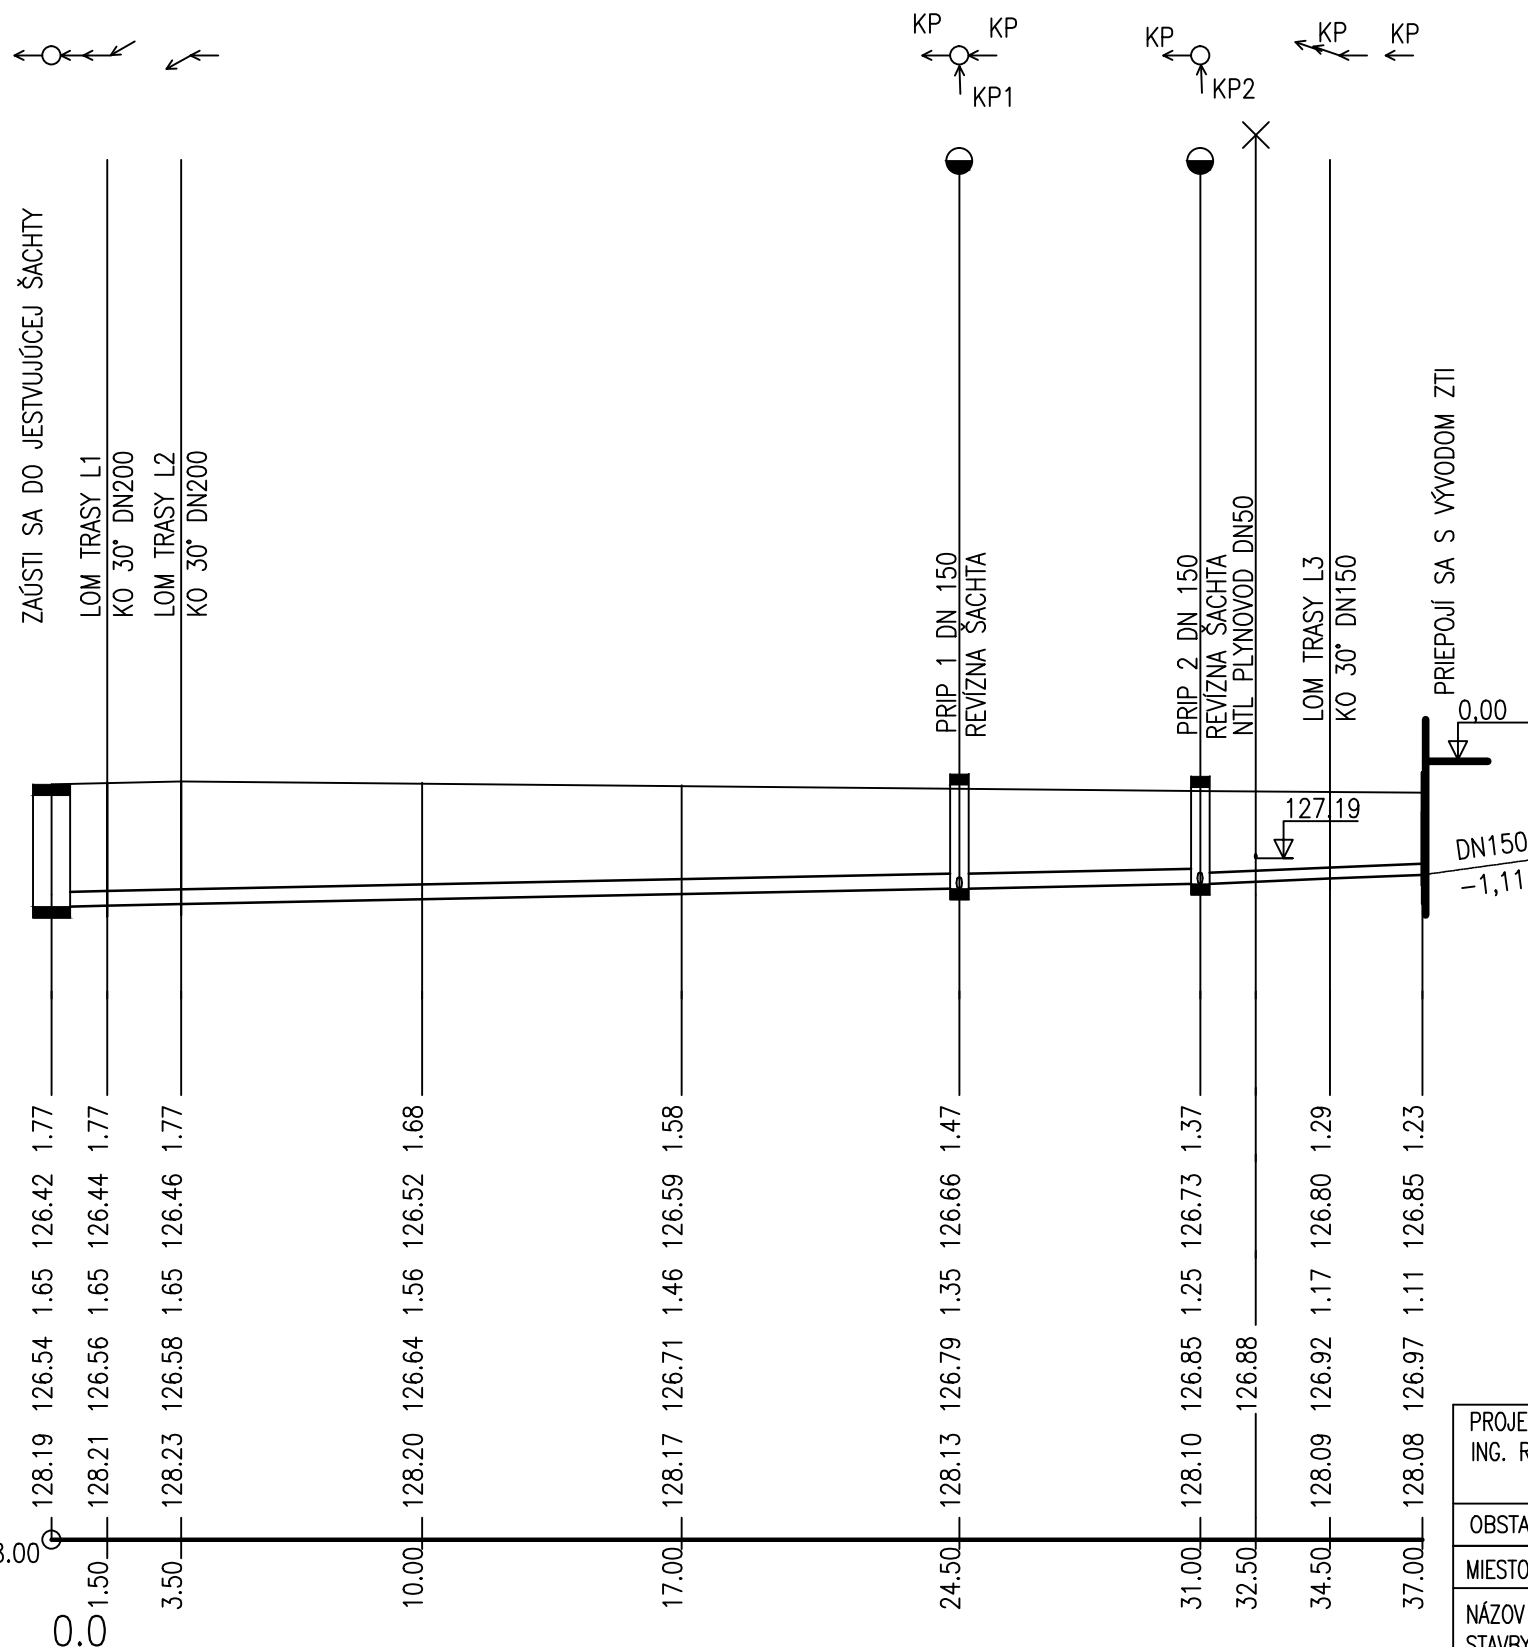

DN200—PVC SN8—31.00	DN150—PVC SN8—6.00
10.0—31.00	20.0—6.00
písek	
46.8—1.49	31.5—1.78
3.5—0.89	3.5—1.20

PROJEKTANT STAVBY: ING. ROBERT HEREDOŠ	ZODP.PROJEKTANT: ING. IVAN BAČA	VÝPRACOVAL: ING. JANA BAČOVÁ <i>Báčová</i>	KLASIFIKÁCIA STAVBY: 2 2 2 3			B+B projekt s.r.o., Jánošíkova 26, 080 01 PREŠOV PROJEKTOVANIE VODA-KANÁL-PLYN STAVEBNÝ DOZOR Tel/fax:051/7711805, 0910/935390 e-mail: ivan.baca@stonline.sk	
OBSTARÁVATEL: Obec Tomášov, 1. mája 5, 900 44 Tomášov				FORMÁT: 2x44 STUPEŇ: DSP ČASŤ: I.O. ARCH.Č: 16/23			
MIESTO STAVBY: Školaská 7, 900 44 Tomášov							
NÁZOV STAVBY:	Základná škola s vyučovacím jazykom maďarským – Alapiskola, Školaská 7, 900 44 Tomášov			DÁTUM : máj 2023			
OBJEKT: SO 02 KANALIZAČNÁ PRÍPOJKA				MIERKA : 1 : 200/100			
				VÝKRES Č: 4			
OBSAH: POZDLŽNÝ PROFIL PRELOŽKY							