



KANALIZAČNÁ ŠACHTA TEGRA DN 400


REZ ŠACHTOU

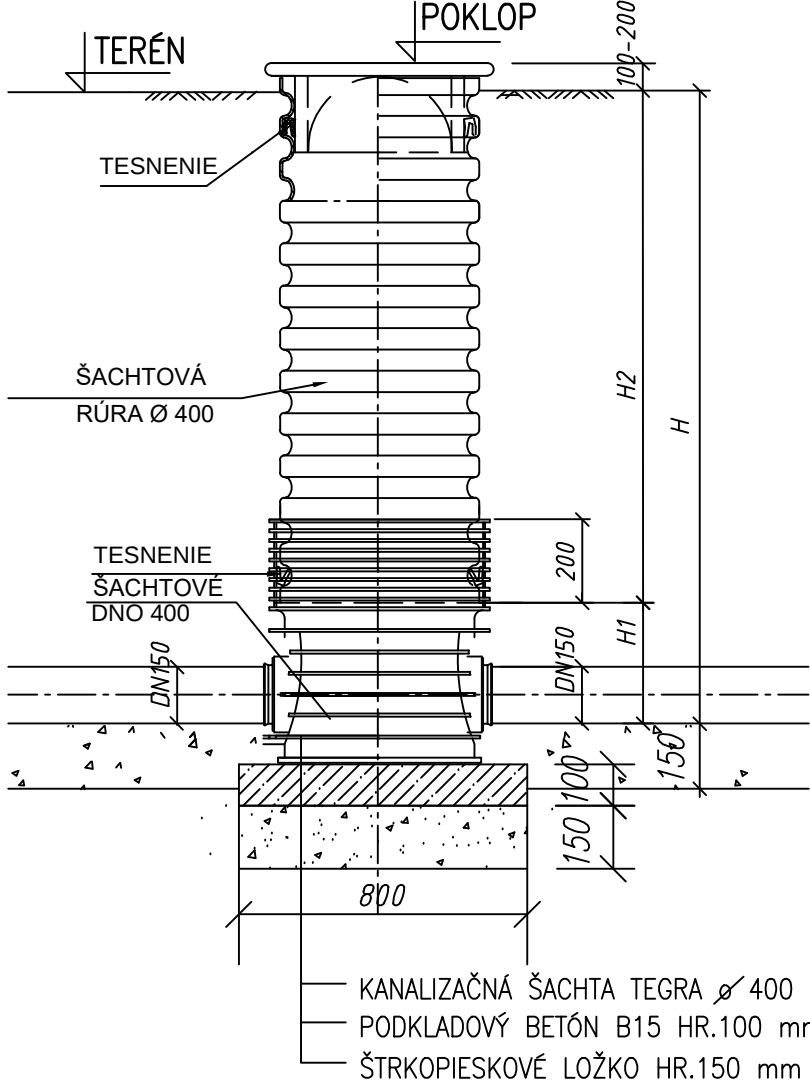



PODORYS ŠACHTY S2

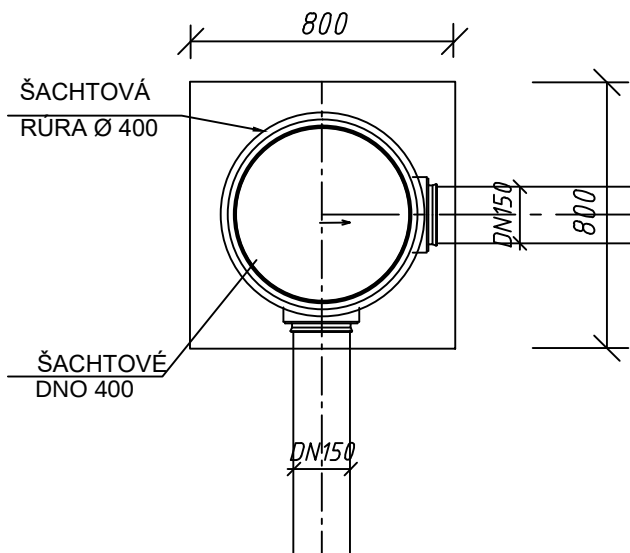

REZ ŠACHTOU

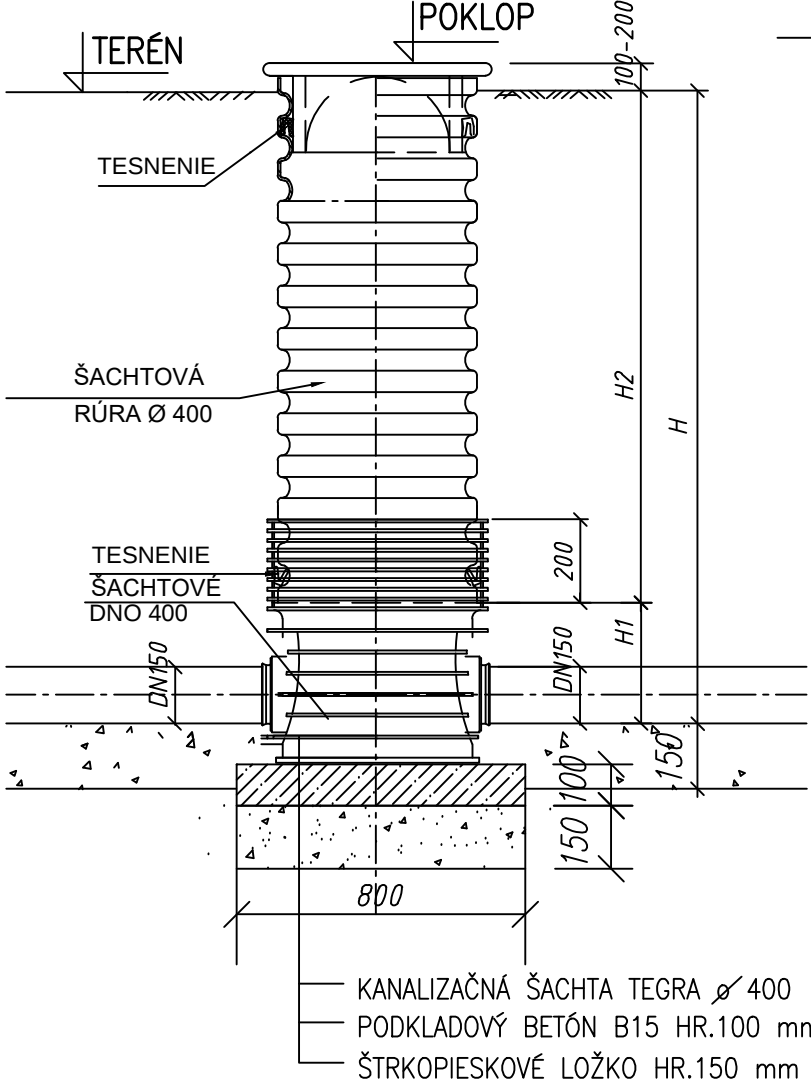

PODORYS ŠACHTY S1

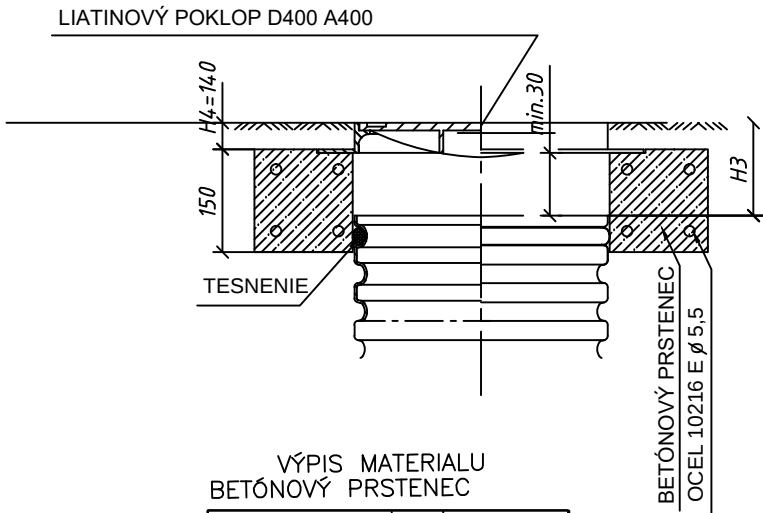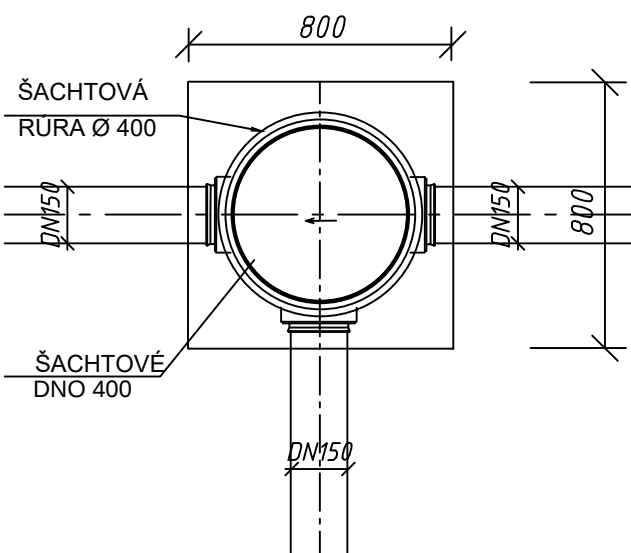

VÝPIS MATERIÁLU
BETÓNOVÝ PRSTENEC

MATERIAL	M.J.	MNOŽSTVO
BETÓN	m3	0,022
OCEL	kg	2,1
CELKOM VÁHA	kg	80,0

POZNÁMKA
KRYTIE VYSTÚŽE 1,5cm
BETÓN TR.I–B135
OCEL 10216 Eo5,5

TYP VSTUPU	H4 (mm)
A15	80
B125	80
C250	80
D400	140

DN (mm)	H1 (mm)		
	KG	UR	UR DIN
160	351	X	351
200	374	374	374
250	399	399	399
315	428	428	428
400	471	X	X

POZNÁMKA:
POKLOP LIATINOVÝ A400 ULOŽENÝ V POJAZDNEJ PLOCHE, ZAROVNO S TERÉNOM
POKLOP LIATINOVÝ A15 ULOŽENÝ V SPEVNENEJ PLOCHE CHODCI, ZAROVNO S TERÉNOM
POKLOP PLASTOVÝ ULOŽENÝ V ZELENÍ, MIN 20 cm NAD TERÉNOM

PROJEKTANT STAVBY: ING. ROBERT HEREDOŠ	ZODP.PROJEKTANT: ING. IVAN BAČA	VYPRACOVAL: ING. JANA BAČOVÁ <i>Báčová</i>	KLASIFIKÁCIA STAVBY: 2 2 2 3	B+B projekt s.r.o., Jánošíkova 26, 080 01 PREŠOV PROJEKTOVANIE VODA-KANÁL-PLYN STAVEBNÝ DOZOR Telfax:051/7711805, 0910/935390 e-mail: ivan.baca@stonline.sk	
OBSTARÁVATEL: Obec Tomášov, 1. mája 5, 900 44 Tomášov					
MIESTO STAVBY: Školaská 7, 900 44 Tomášov					
NÁZOV STAVBY: Základná škola s vyučovacím jazykom maďarským – Alapiskola, Školaská 7, 900 44 Tomášov					
OBJEKT: SO 02 KANALIZAČNÁ PRÍPOJKA				FORMÁT: 1x44	STUPEŇ: DSP
				ČASŤ: I.O.	ARCH.Č: 16/23
OBSAH: REVÍZNA ŠACHTA DN 400				DÁTUM : máj 2023	
				MIERKA : 1 : 20	
				VÝKRES Č:	5