
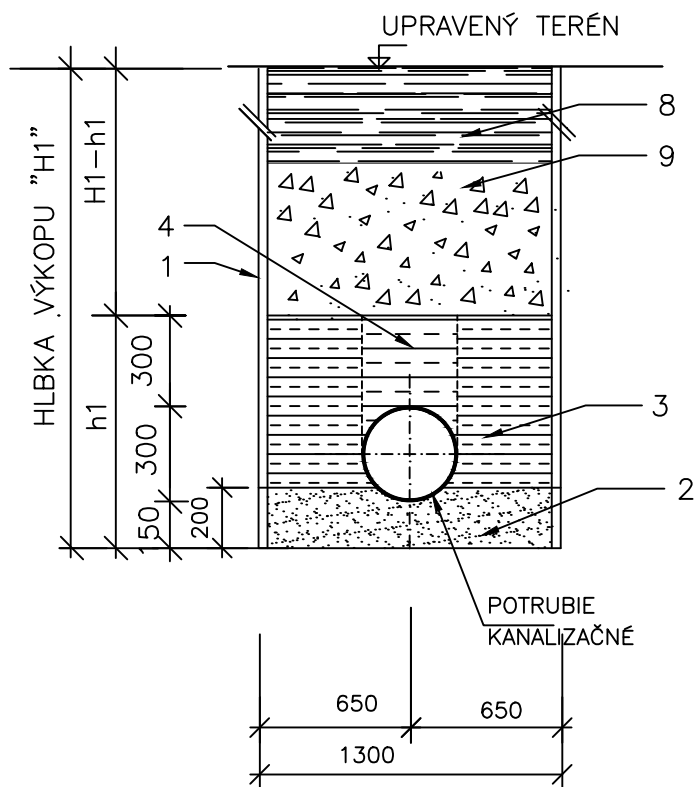


samostatná pazera ryha pre kanalizacne potrubie
 v cestnej komunikácii a v chodníku

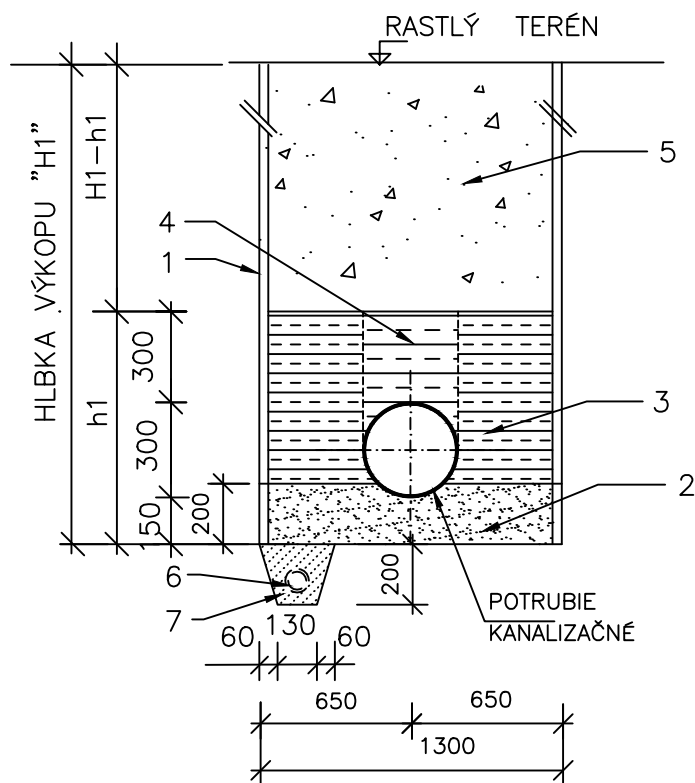

- 1 - ZVISLÁ STENA PAŽENEJ RYHY
- 2 - ŠTRKODRVA, PIESOK
- 3 - ZHUTNENÝ OBSYP PREHODENOU ZEMINOU S MAX ZRNOM 30 MM
ZHUTNENÝ VO VRSTVÁCH MAX 150 MM
- 4 - NEZHUTNENÝ OBSYP PREHODENOU ZEMINOU ŠTRKODRVOU
- 5 - ZÁSYP RYHY VYKOPANOU ZEMINOU SO ZRNOM MAX 300 MM
- 6 - ŠTRKOVÉ LŮŽKO Z KAMENIVA FRAKcie 16 - 32 MM
- 7 - DRENÁŽNA RÚRA DN 60 MM
- 8 - BÚRANIE A ZNOVUZRIADENIE KOMUNIKÁCIE
- 9 - ZÁSYP RYHY ŠTRKODRVOU PO VRSTVÁCH

1)	-	asfalt, betón tr.III ABS III.	hr.50 mm
2)	-	spojovací prostriedok asfaltový	0,7 kg/m ²
3)	-	obal. kamenivo tr.II OKSII	hr. 70 mm
CELKOVÁ HRUBKA			120 mm

- Pred začatím prác je nutné zabezpečiť presné vytýčenie všetkých inžinierskych sietí
- Paženie odstrániť takým spôsobom , aby nenastal posun potrubia
- Po skončení odvodňovania sa musia všetky dočasné drenáže primerane znefunkčniť.
- Pred začatím prác je nutné zabezpečiť presné vytýčenie

PROJEKTANT STAVBY: ING. ROBERT HEREDOŠ	ZODP.PROJEKTANT: ING. IVAN BAČA	VÝPRACOVAL: ING. JANA BAČOVÁ <i>Báčová</i>	KLASIFIKÁCIA STAVBY: 2 2 2 3	B+B projekt s.r.o., Jánošíkova 26, 080 01 PREŠOV PROJEKTOVANIE VODA-KANÁL-PLYN STAVEBNÝ DOZOR Tel/fax:051/7711805, 0910/935390 e-mail: ivan.baca@stonline.sk	
OBSTARÁVATEL: Obec Tomášov, 1. mája 5, 900 44 Tomášov					
MIESTO STAVBY: Školaská 7, 900 44 Tomášov					
NÁZOV STAVBY:	Základná škola s vyučovacím jazykom maďarským – Alapiskola, Školaská 7, 900 44 Tomášov			FORMÁT: 1xA4	STUPEŇ: DSP
				ČASŤ: I.O.	ARCH.Č: 16/23
OBJEKT:	SO 02 KANALIZAČNÁ PRÍPOJKA			DÁTUM : máj 2023	
				MIERKA : 1 : 25	
OBSAH:	ULOŽENIE KANALIZAČNÉHO POTRUBIA			VÝKRES Č: 6	