



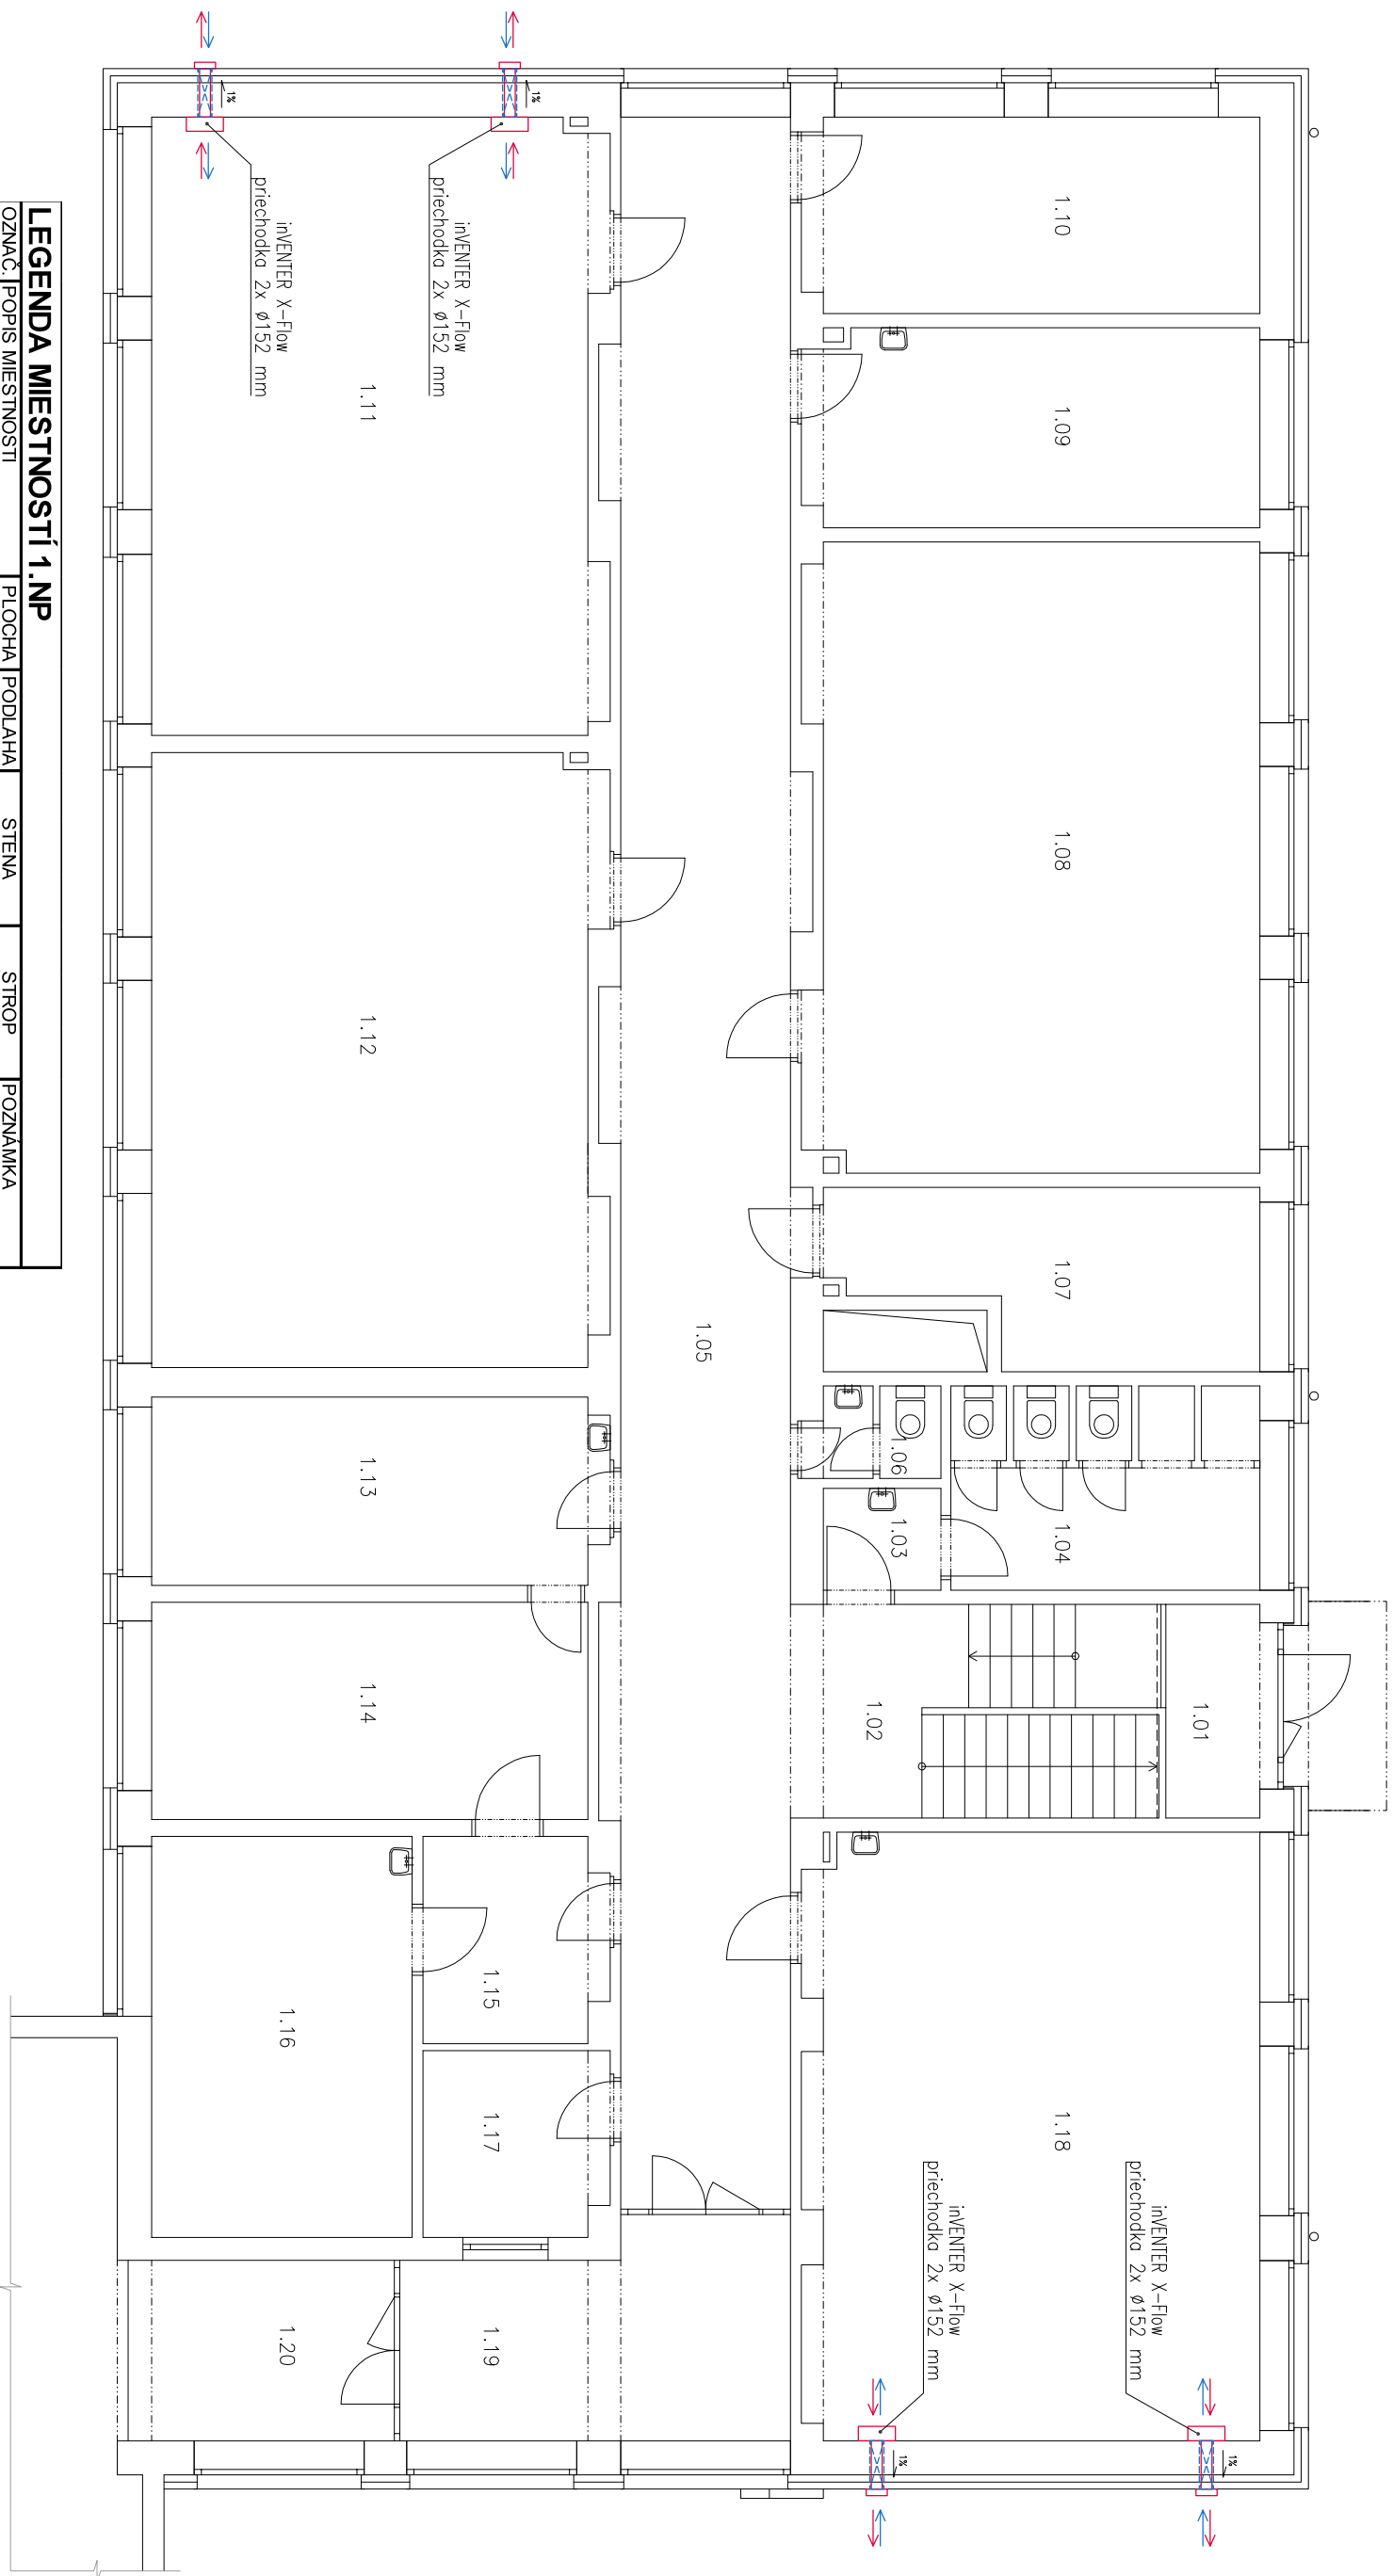

REKUPERAČNÁ JEDNOTKA inVenter X-Flow

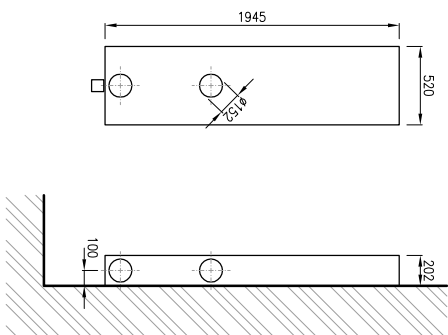

- in/ENER X-Flow
- deaciditácia vstieca: jednotka so spätným získavacím tepl., senzormi CO₂, vlhkosti, vonďovej a vonkajšej teploty a tlakové senzory pre reguláciu vyváženia
- montážny otvor $\varnothing$ 220 mm
- rozmer priestoroch 2x $\varnothing$ 152 mm
- prítok vzduchu v režime spätného zisku tepla max. 180 m³/h
- stupeň spätného zisku tepla 90 %
- spotreba energie v závislosti na výkone ventilátora 0,1 W/(m³/h)
- stĺndby < 1 W
- senzory CO₂, RV, RF, Tbi, Tlui
- rozmer vonkajšieho krytu (š x v x h) 520 x 1945 x 202 mm
- automaticky uzatváracie ventily
- klapky pre prívod a odvod vzduchu

POZNÁMKY:

- Skon príerazu musí prerovnot smerom von z objektu. Prieraz nesmie mať sklon do objektu.
- Dlhá prechodka sa učí v závislosti od hĺbky murnu.
- Najohne a vzajomné prepajenie jednotlivých prvkov vzduchotechnicky bude riešené v časti elektronistádože.
- Projektant nerieše zodpovednosť za zmeny uskutočnené dodávateľom stavy počas realizácie bez jeho vedomia a bez písomného súhlasu.
- Akékoľvek nejasnosti alebo zmeny musia byť zo strany dodávateľa konzultované s projektantom.
- Dodávateľ služby je povinný o zistených nedostatkoch v dokumentácii bezodkladne informovať projektanta písomne, čísiť.
- Pred obhajobením výrobkov je potrebné skontrolovať počet vyslaných prvkov.
- Montáž zariadení sa prekladá v zmysle požiadaviek a odporúčaní výrobu zariadení.
- VZN zariadenia sčodnrdnút s ostatnými prístrojmi hlavne ÚV (ústredie vykurovanie).

LEGENDA MIESTNOSTÍ 1. NP						
OZNAČ.	POPIS MIESTNOSTI	PLOCHA	PODLAHA	STĚNA	STŘEP	POZNÁMKA
MIEST.		m ²		OM	IMAL	OBK
1.01	ZADVERIE	3,96				
1.02	SCHODISKO	13,84				
1.03	HYGIENA	2,36				
1.04	WC	12,46				
1.05	CHODBA	70,11				
1.06	WC	2,15				
1.07	KABINET	13,22				
1.08	UCEBNA	54,24				
1.09	KUCHYNKA	17,11				
1.10	KABINET	16,92				
1.11	UCEBNA	53,19				
1.12	UCEBNA	52,93				
1.13	KABINET	16,21				
1.14	RIADITEĽNA	18,70				
1.15	PREDSEN	6,75				
1.16	KABINET	20,63				
1.17	UPRATOVACKA	6,09				
1.18	UCEBNA	52,31				
1.19	CHODBA	15,44				
1.20	OBJEKT "B"	8,68				
SPOLU:		457,30				

AUTOR	VYPRACOVAN	ZODP. PROJEKTANT	SPOTIŠ S.r.o. Mgr. art. Michal Šporňa Knežovo nám. 3 811 07 Bratislava	
Mgr. art. Michal Šporňa	Mgr. art. Michal Šporňa	Mgr. art. Michal Šporňa		
INVESTOR:	Obec Tomášov, I. mŕža 5, 900 44 Tomášov Ing. Robert Herešák			
NÁZOV A MIEŠTO STAVBY:	Základná škola s vyučovacím jazykom maďarským – Adopšiska, Školská 7, 900 44 Tomášov			
OBJEKT – Časť:	VZT	VZDUCHOTECHNIKA NAHRADOVANÝ STAV		
SO.01				
OBŠAH VÝKRESU:				
PÔDORYS 1.NP				
			VÝKRES Č.:	PRÁR. Č.:
			01	