



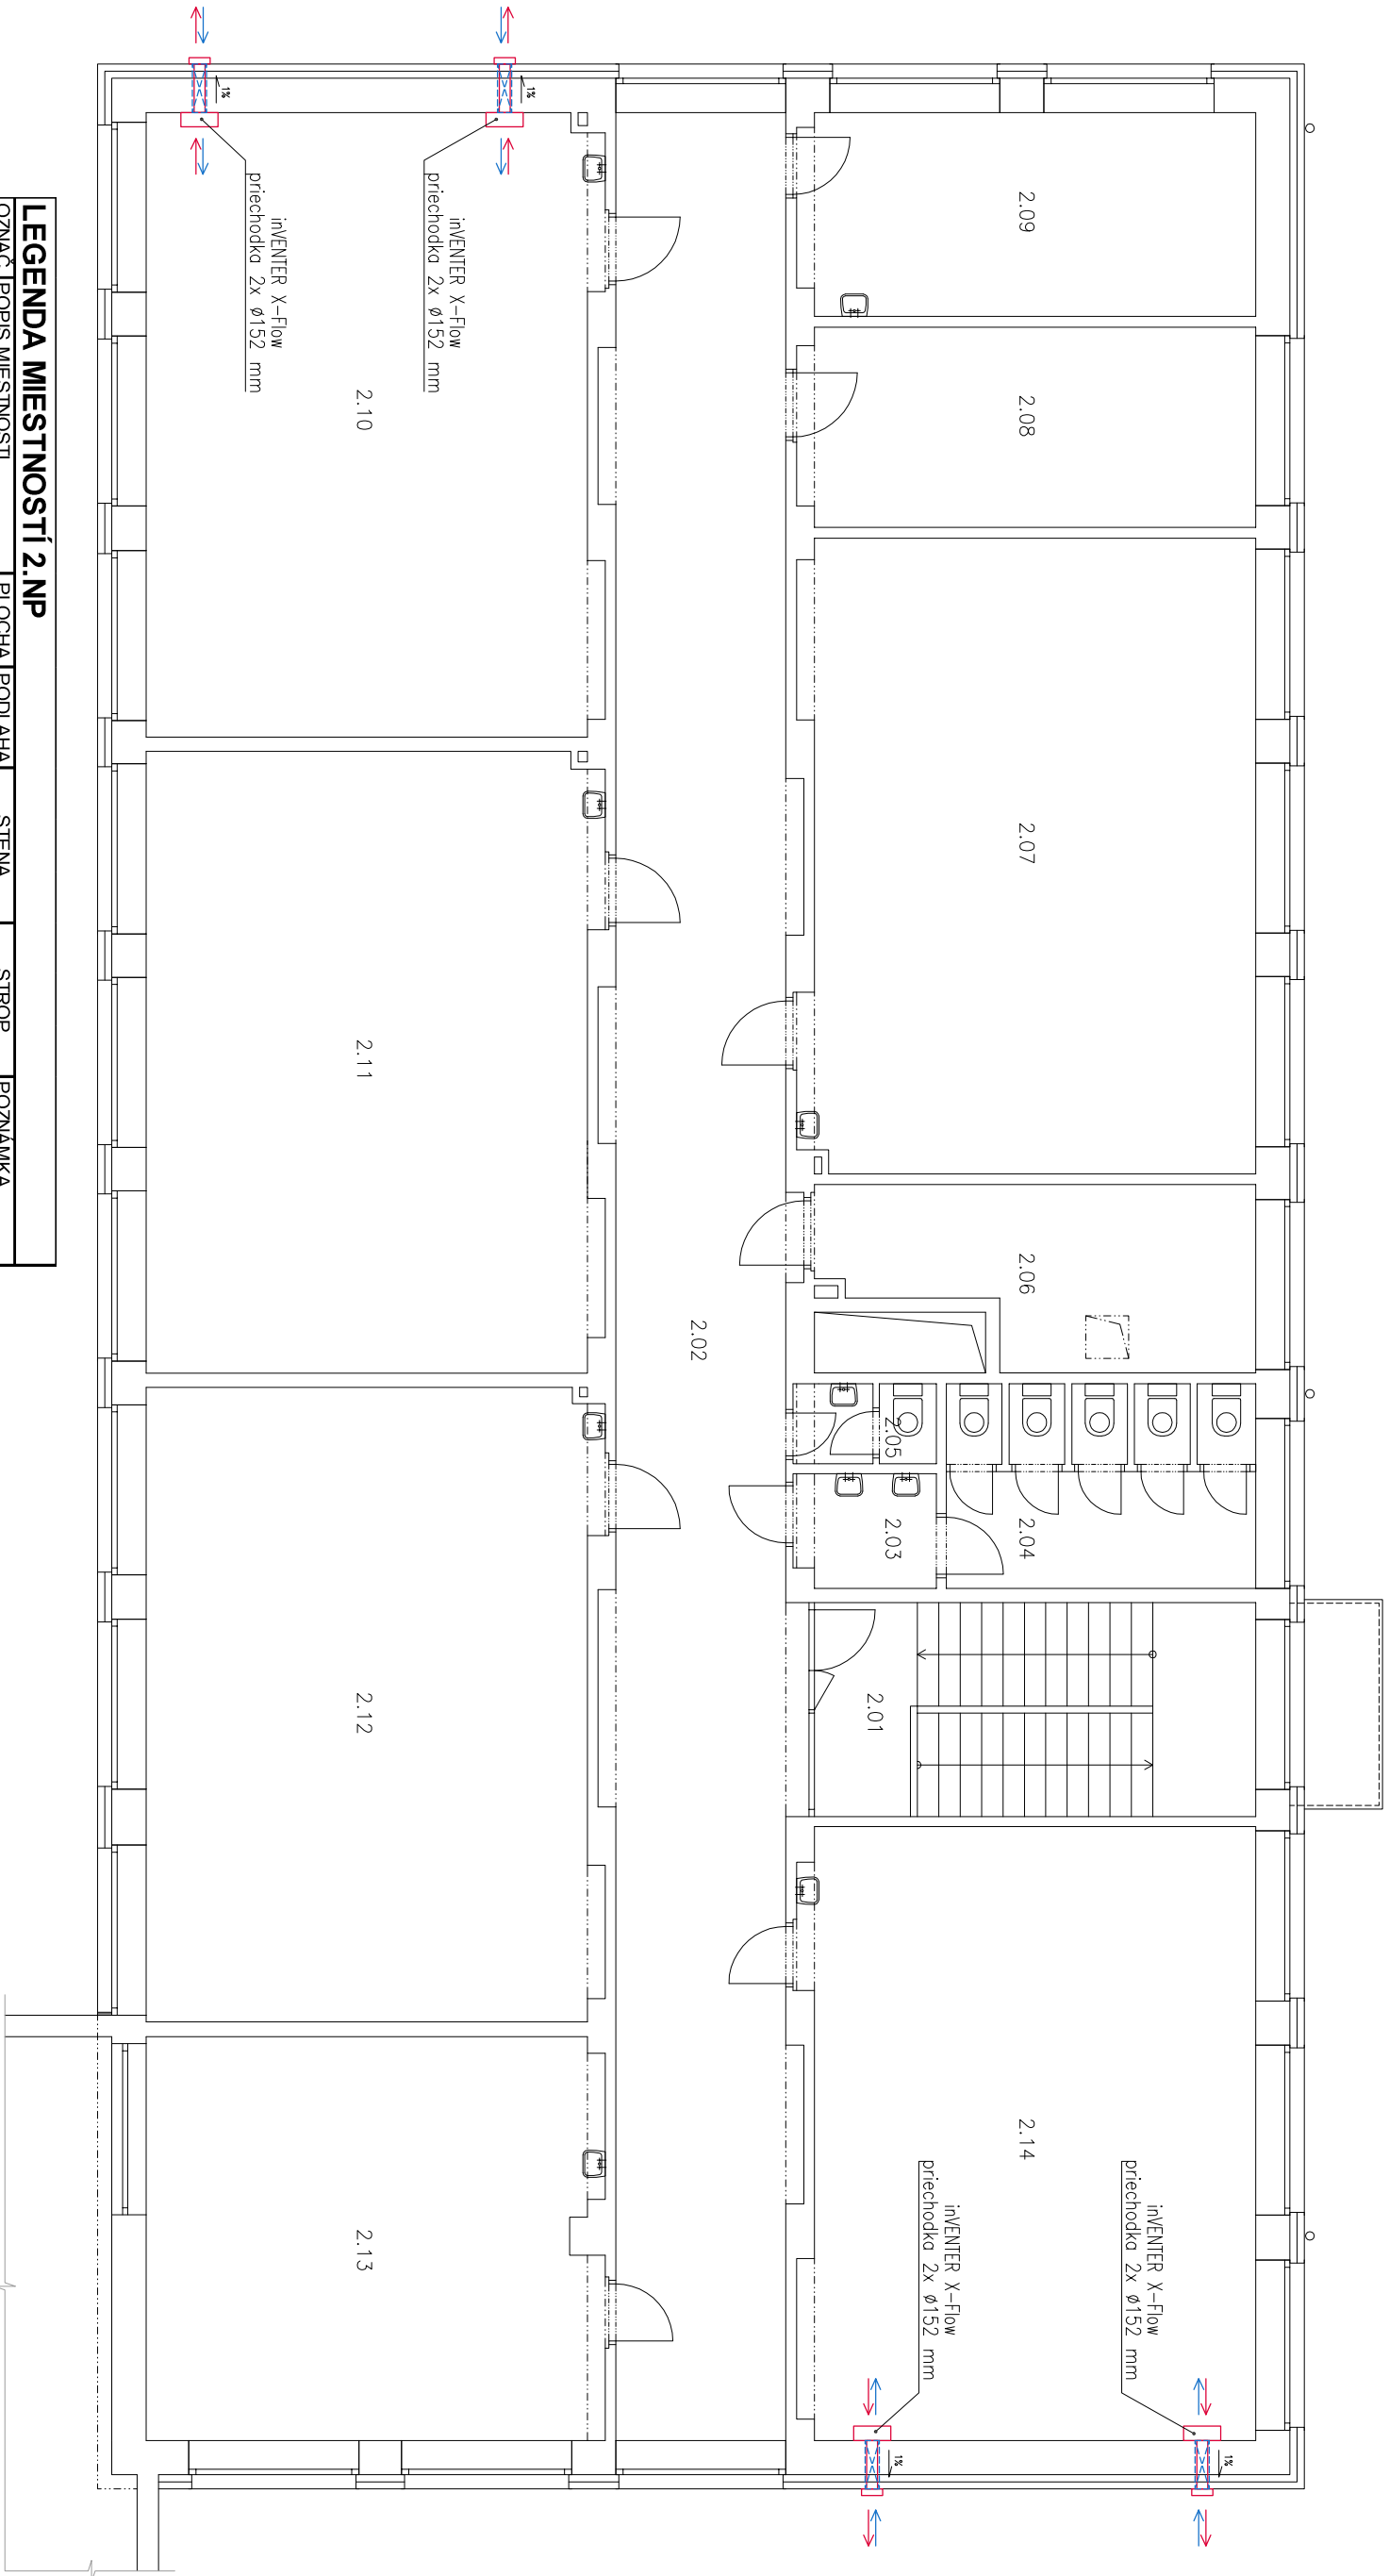

LEGENDA MIESTNOSTÍ 2.NP					
OZNAČ.	POPIS MIESTNOSTI	PLŮCHA	PODLAHA	STĚNA	STŘOP
MIEST.		m ²	OM	MAU	OBK
2.01	SCHODISKO	18,37			
2.02	CHODBA	77,86			
2.03	HYGIENA	2,85			
2.04	WC	12,21			
2.05	WC	2,01			
2.06	KABINET	13,49			
2.07	UCEBNA	55,12			
2.08	KABINET	17,39			
2.09	KABINET	17,70			
2.10	UCEBNA	54,17			
2.11	UCEBNA	53,92			
2.12	UCEBNA	55,04			
2.13	UCEBNA	34,93			
2.14	UCEBNA	53,30			
SPOLU:		468,36			

REKUPERAČNÁ JEDNOTKA inVENTer X-Flow

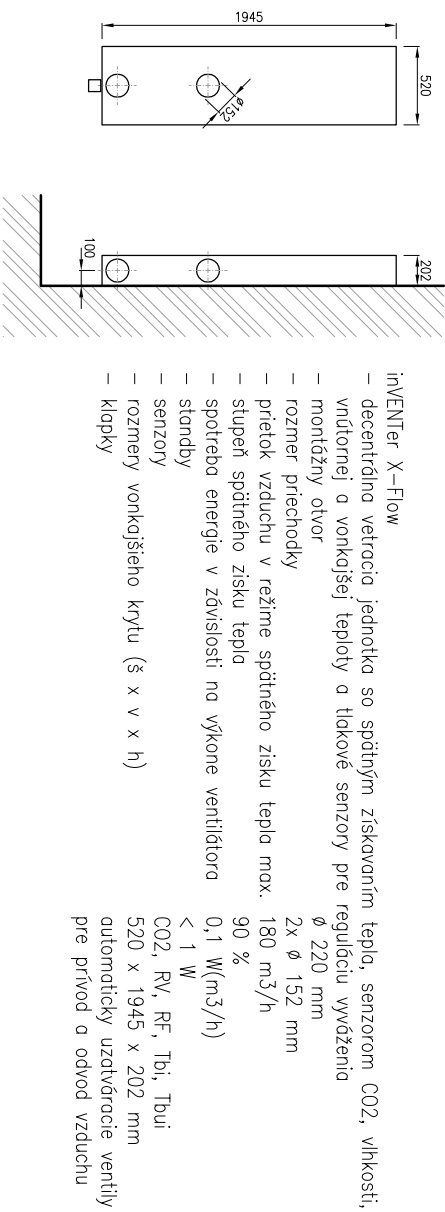

POZNÁMKY:

- Sklon přetoku musí směřovat směrem von z objektu. Přetraz nesmí mít sklon do objektu!
- Délka přechodu se určí v závislosti od hříbky mřížky.
- Napojení a vzájemné připojení jednotlivých prvků vzduchotechniky bude řešeno v části elektronické.
- Projektant nenesá zodpovědnost za změny uskočičné dodávky stáby počas realizácie bez jeho vedomia a bez písomného súhlasu!
- Akékoľvek nejasnosti alebo zmeny musia byť zo strany dodávateľa konzultované s projektantom.
- Dodávateľ stáby je povinný o zistených nedostatkoch v dokumentácii bezodkladne informovať projektanta príslušnej časti!
- Pred objednaním výrobkov je potrebné skontrolovať počet výpočítaných prvkov.
- Montáž zariadení sa prevádza v zmysle požiadaviek a odporúčaní výrobcu zariadení.
- VZT zariadenia skoordnuje s ostatnými profesiami hlavne ÚV (ústredné vykurovanie).

±0,000=1.NP		SPOTI S.R.O.	
AUTOR	VYPRACOVANÉ	ZODP. PROJEKTANT	Mgr. art. Michal Šporiňa
Mgr. art. Michal Šporiňa	Mgr. art. Michal Šporiňa	Mgr. art. Michal Šporiňa	Krmetovo nám. 3
Ing. Róbert Heredoš			811 07 Bratislava
INVESTOR:	Obec Tomášov, 1. mája 5, 900 44 Tomášov		
NAZOV A Miesto stavby:	Základná škola s vyučovacím jazykom maďarským – Alapskola, Školská 7, 900 44 Tomášov		
OBJEKT – Časť:	VZT	FORMÁT	3xA4
SO.01	NAVRHOVANÝ STAV	STUPEŇ	Marec 2023
OBSAH VÝKRESU:	PŮDORYS 2.NP	VERZIE Č.:	1:100
		PAR. Č.:	02

PODĽA ZÁKONA O AUTORSKÝCH PRÁVOCH JE BEZ SOHLASU AUTORA ZAKÁZANÉ AKÉKOĽKVEK ŠÍRENIE, ALEBO KOPÍROVANIE TETO PROJEKTU. DOKUMENTÁCIE, INVESTOR NADOBÚDVA VLASTNÉ PRÁVO K TOMU, ŽE PO ÚPLNOM ZAPLATENÍ CENY ZA TOTO PROJEKTOVÉ DOKUMENTÁCIE, INVESTOR NESIE ŽE DO ÚPLNÉHO ZAPLATENIA KÚPIE, CENY ZA TOTO PROJEKTOVÉ DOKUMENTÁCIE AKOĽKVEK POŽIAT. TENTO PROJEKT JE VYPRACOVANÝ AKO PROJEKT PRE STAVEBNÉ KONTAKT, KTORÝ OBSAHUJE STAVBU TECHNICKÝ DOKUMENTOVANÝ V ROZSAHU, KTORÝ VYŽADUJÚ ORGÁNY ŠTÁTNEJ SPRÁVY AKO PODKLAD PRE VÝDANIE STAVEBNÉHO POVOLENA. TENTO PROJEKT JE PROJEKTOM PRE STAVEBNÉ POVOLENIE, PRETO NEPREBERÁM ZODPOVEDNOSŤ ZA JEHO POUŽITIE NA INÝ AKO TENTO ÚČEL.

