


SCHÉMA ZAPOJENIA SYSTÉMU

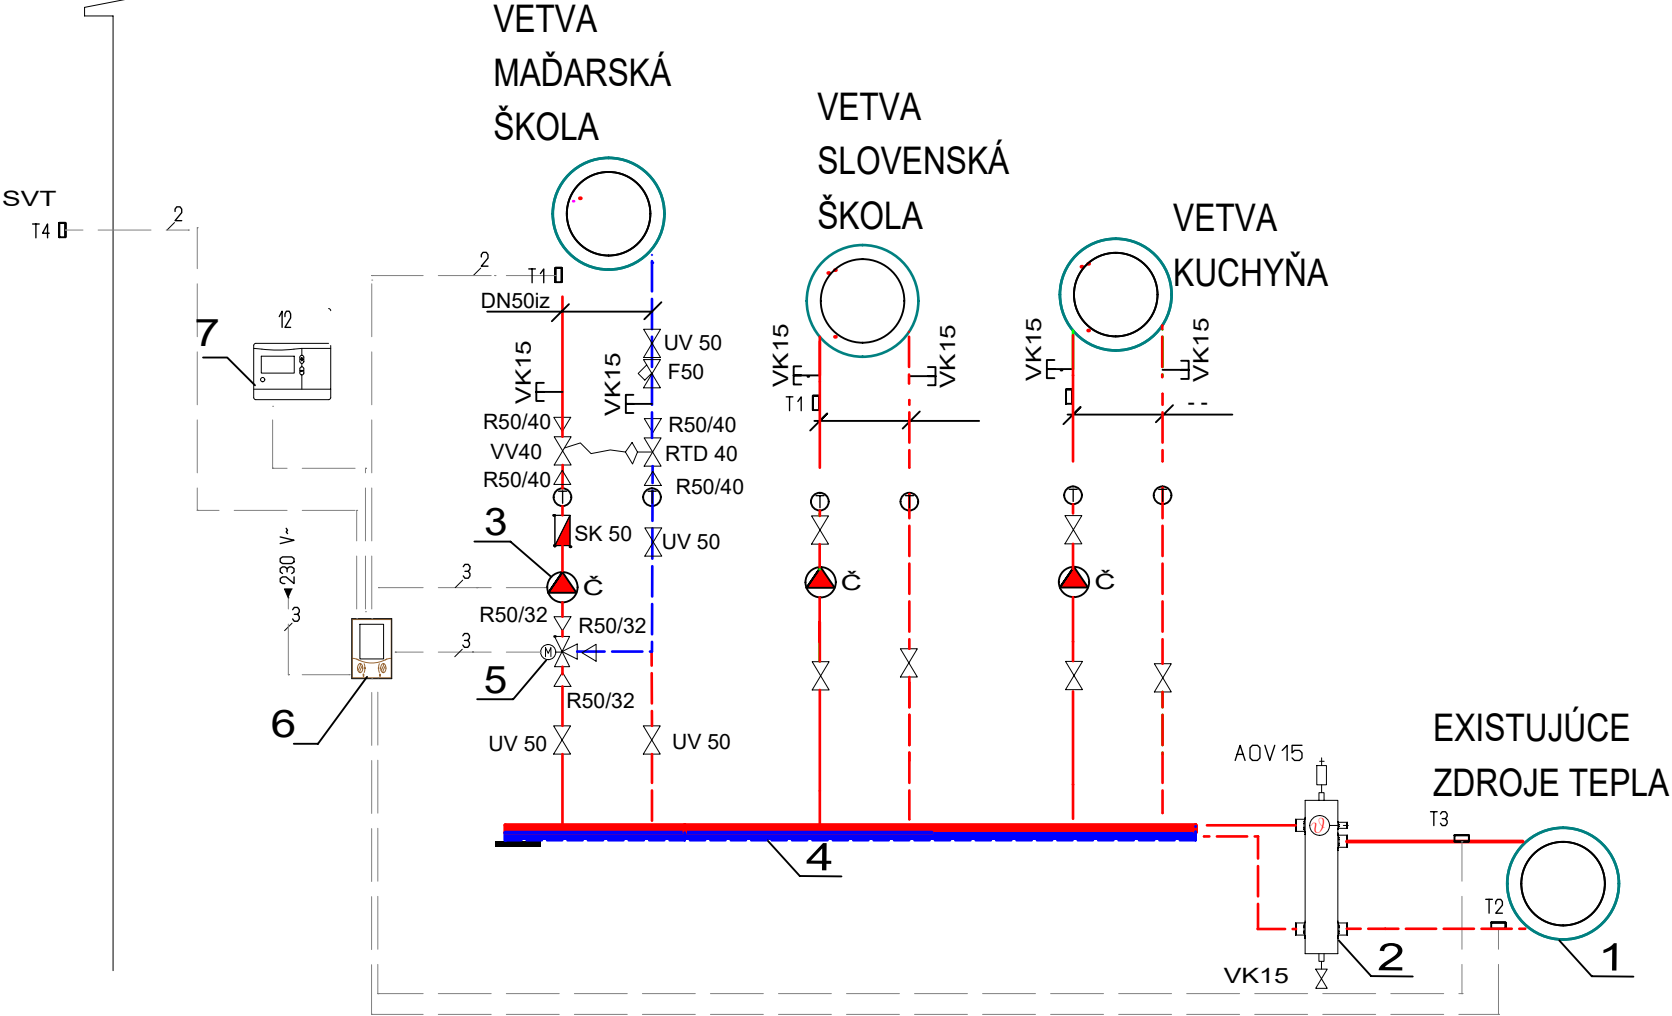

LEGENDA

- 1 EXISTUJÚCE KOTLY NA PLYN
2 EXISTUJÚCI HYDRAULICKÝ STABILIZÁTOR TLAKU
3 EXISTUJÚCE OBEHOVÉ ČERPADLO GRUNDFOS
4 EXISTUJÚCI ROZDEĽOVAČ ZBERAČ
5 NAVRHOVANÝ TROJCESTNÝ ZMIEŠAVACÍ VENTIL ESBE VRG 131 DN32 kvs 16 S POHONOM ESBE série ARA 600
6 NAVRHOVANÝ REGULÁTOR ZMIEŠAVACIEJ VETVY TECH CS-i-1
7 NAVRHOVANÝ PRIESTOROVÝ TERMOSTAT S TÝŽDENNÝM PROGRAMOM
- PRÍVODNÉ POTRUBIE 80°C
VRATNÉ POTRUBIE 60°C
PRÍVODNÉ POTRUBIE ZMIEŠAVANIE MAĎARSKÁ ŠKOLA 60°C
VRATNÉ POTRUBIE ZMIEŠAVANIE MAĎARSKÁ ŠKOLA 40°C
- PV - POISTNY VENTIL
SK - SPATNÁ KLAPKA
VK - KOHUT PLNIACI NA VYPUŠŤACÍ
F - FILTER
GK - GUĽOVÝ KOHÚT
TV - TERMOSTATICKÝ VENTIL
Č - OBEHOVÉ ČERPADLO
MAG - MEMBRANOVÁ EXPANZNÁ NÁDOBA
UV - UZATVARACÍ VENTIL
TRV - TROJCESTNÝ VENTIL
SVT - SNÍMAČ VONKAJŠEJ TEPLOTY
BA - OCHRANNÁ ARMATÚRA REFLEX K MAG
VV - VYVAŽOVAČI VENTILHERZ STROMAX-M DN 40
RTD - REGULÁTOR TLAKOVEJ DIFERENCIE HERZ 5-30kPa

POZNÁMKY:

- MERANIE A REGULÁCIA NIE JE SÚČASŤOU PROJEKTU !!!

VYPRACOVAL:
ING. MARTIN DZIAK

ZODPOVEDNÝ PROJEKTANT
ING. MARTIN DZIAK

VYPRACOVAL:		ČÍSLO KÓPIE	
AUTOR NÁVRHU	Mgr. art. Michal Sporina Ing. Róbert Heredoš	STUPEŇ : PROJEKT PRE REALIZÁCIU STAVBY	
PROJEKTANT STAVBY	Mgr. art. Michal Sporina Ing. Róbert Heredoš	FORMÁT	x A4
MIESTO STAVBY	Tomášov	DÁTUM	04/2023
INVESTOR	Obec Tomášov, 1. mája 5, 900 44 Tomášov	MIERKA	1: 75
NÁZOV STAVBY	Základná škola s vyučovacím jazykom maďarským- Alapiskola, Školaská 7, 900 44 Tomášov		
OBJEKT	SO 01 Základná škola s vyučovacím jazykom maďarským- Alapiskola		KLASIFIKÁCIA STAVBY
OBSAH	SCHÉMA ZAPOJENIA VYKUROVACEJ VETVY		ČÍSLO VÝKRESU
ČASŤ	USTREDNÉ VYKUROVANIE-HYDRAULICKÉ VYREGULOVANIE		5