


Obecné zastupiteľstvo v Tomášove

Materiál na rokovanie
Obecného zastupiteľstva v Tomášove
dňa 4. mája 2015

**Informačný materiál
o investičnom zámere prestavby a nadstavby MŠ**

Predkladateľ:

Ing. István Pomichal, PhD – starosta obce

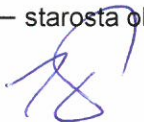


Materiál obsahuje:

1. Návrh uznesenia
2. Dôvodová správa

Zodpovedný:

Ing. István Pomichal, PhD – starosta obce

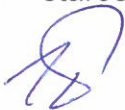

Spracovateľ:

Katarína Rigó



Tomášov
apríl 2015

N á v r h u z n e s e n i a

UZNESENIE č. / 2015
zo dňa 04.05.2015

Obecné zastupiteľstvo v Tomášove po prerokovaní materiálu

A. S c h v a ľ u j e


- 1) zámer „Nadstavba materskej školy Tomášov, parc.č. 325/1“

Dôvodová správa

Každým rokom v našej obci sa rodí viac detí a kapacita škôlky nestačí na prijatí všetkých tomášovských detí. Preto ešte predošlé vedenie obce začalo vypracovať projekt na nadstavbu MŠ a získať financie. Dňa 17.9.2014 na zasadnutí Obecného zastupiteľstva p. starosta informoval prítomných o rozpracovanom projekte na prístavbu škôlky, ktorá by mala byť nad jedálňou (príloha č. 1). Obecné zastupiteľstvo informácie o pripravovanom projekte berie na vedomie. Na projektovú dokumentáciu nadstavby MŠ v roku 2014 sme dostali 5000 € z BSK. V roku 2015 už nové vedenie obce na čele s p. starostom Ing. Istvánom Pomichalom, PhD. podali žiadosť na MŠ SR na dotáciu prístavby a nadstavby MŠ.

Na základe týchto skutočností p. starosta navrhuje Obecnému zastupiteľstvu schváliť zámer nadstavby MŠ.



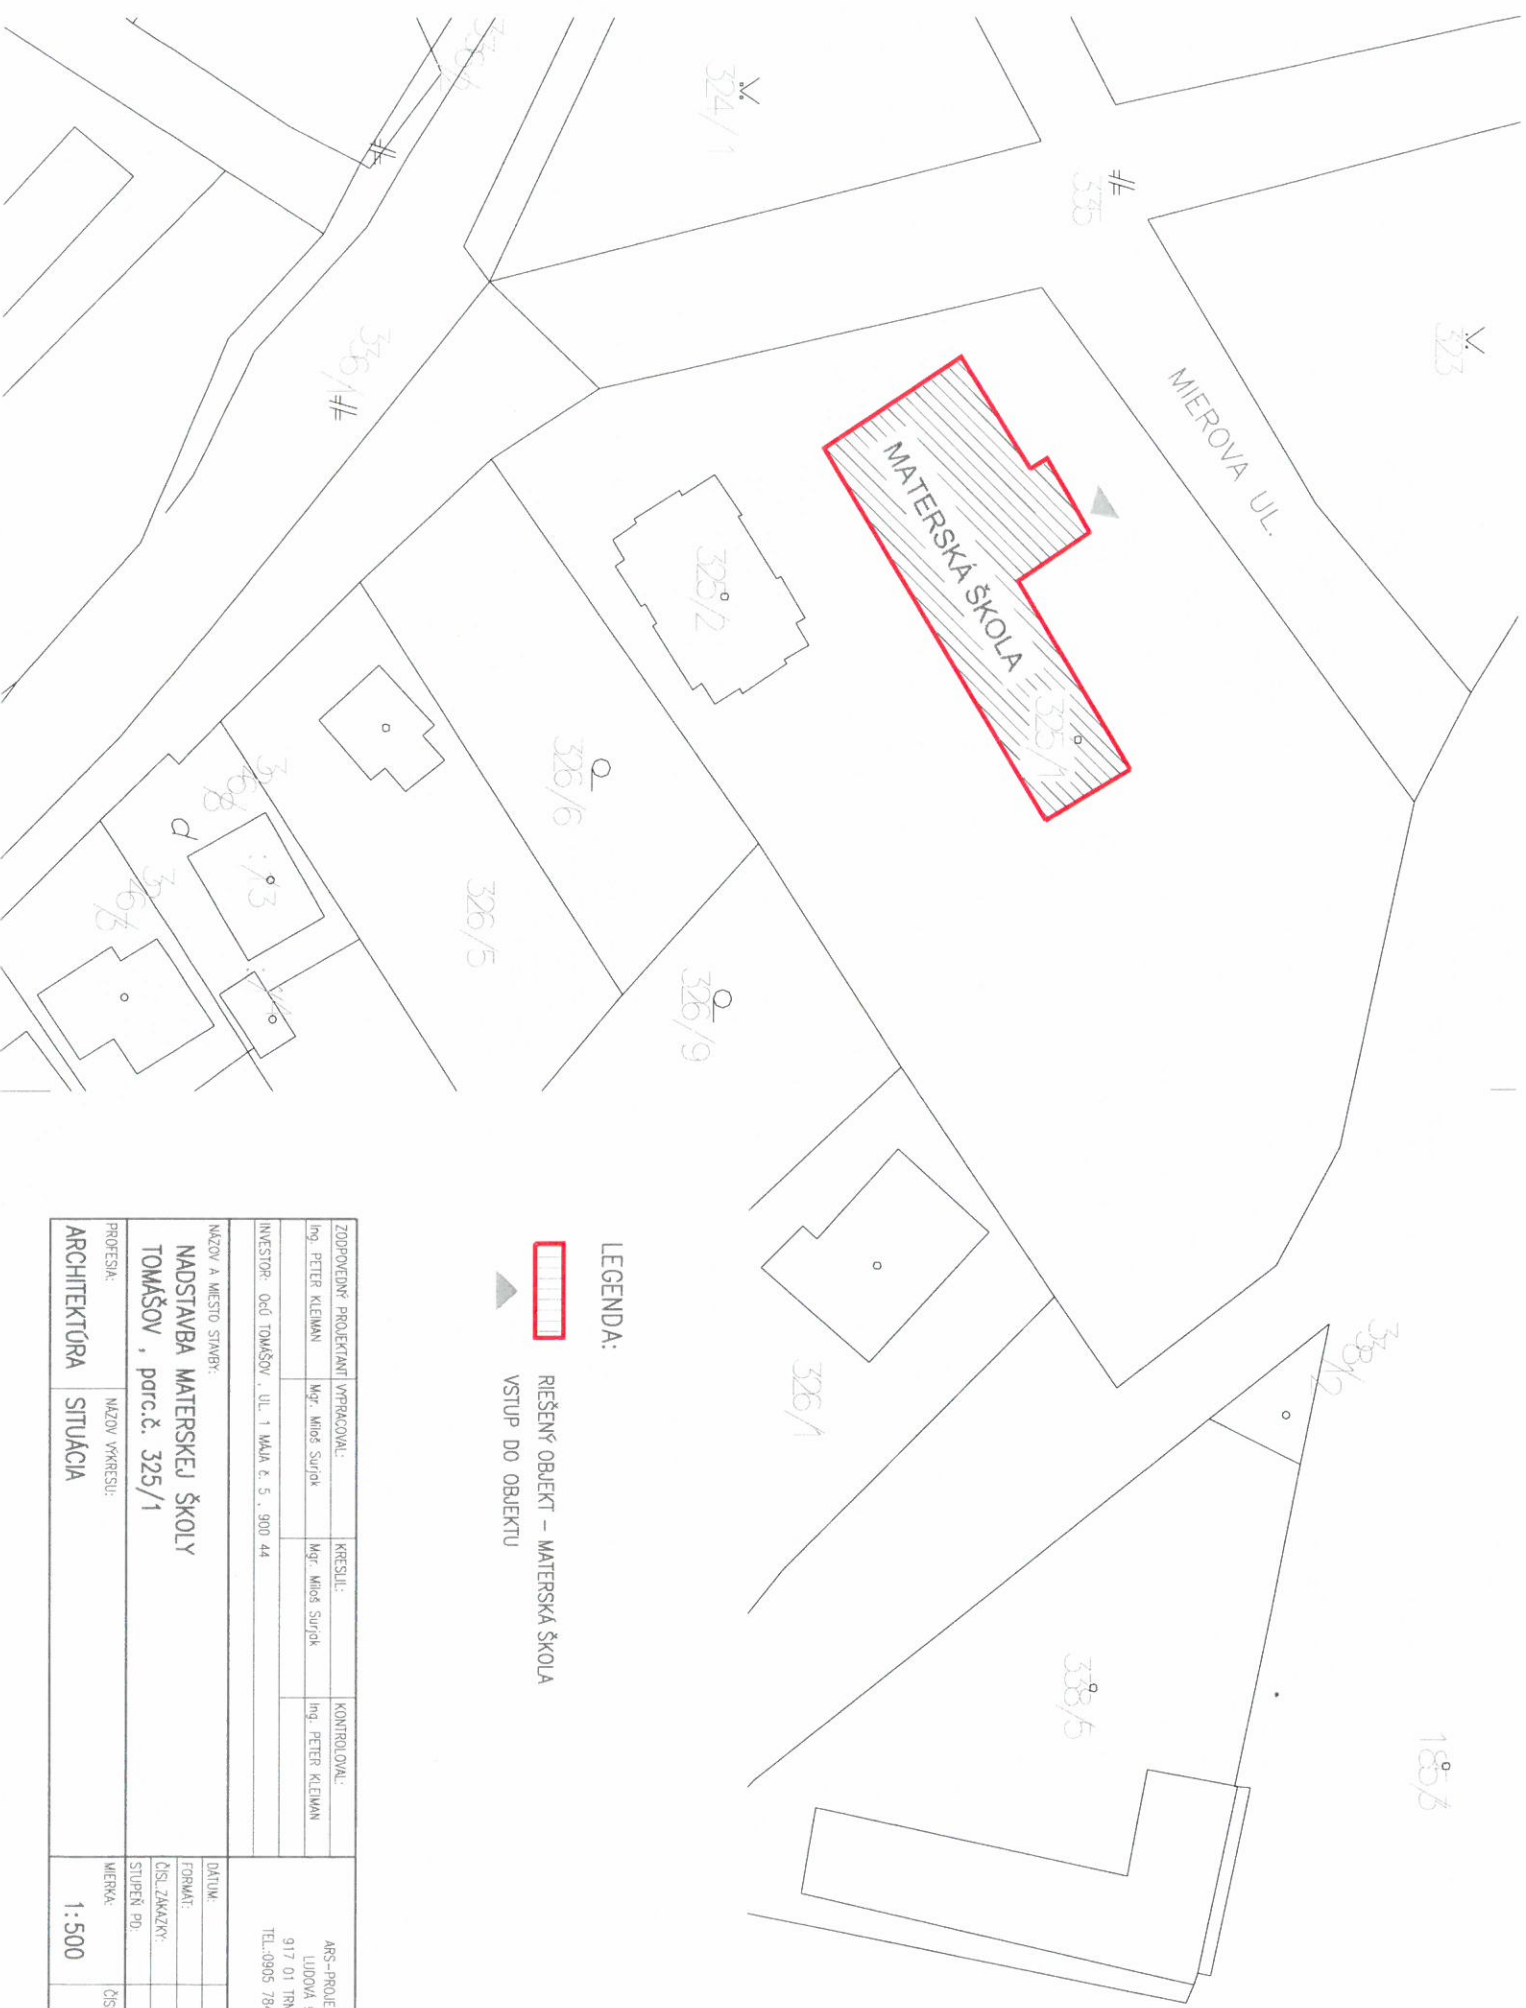

LEGENDA:

-  RIEŠENÝ OBJEKT – MATERSKÁ ŠKOLA
-  VSTUP DO OBJEKTU

ZODPOVEDNÝ PROJEKTANT VYPRACOVAL:		KRESLIL:		KONTROLOVAL:	
Ing. PETER KLEMAN		Mgr. Miroš Surjak		Ing. PETER KLEMAN	
INVESTOR: OGD TOMAŠOV, UL. 1. MÁJA 6. S. 900 44					
NÁZOV A MIEŠTO STAVBY:					
NADSTAVBA MATERSKEJ ŠKOLY TOMAŠOV, parc.č. 325/1					
PROFESIA:					
ARCHITEKTÚRA		MÁZOV VYKRESU:			
SITUÁCIA					
MIEŠKA:					
1:500				ARS-PROJEKT LUDOVÁ 9 917 01 TRNÁVA TEL:0905 784 482	
A-01					
		DATUM:		10/2014	
		FORMÁT:		2x44	
		ČÍSLO ZNAČKY:		14.0097	
		STUPEŇ PD:		PROJEKT SP	
		MIEŠKA:		ČÍSLO VYKRESU:	

