


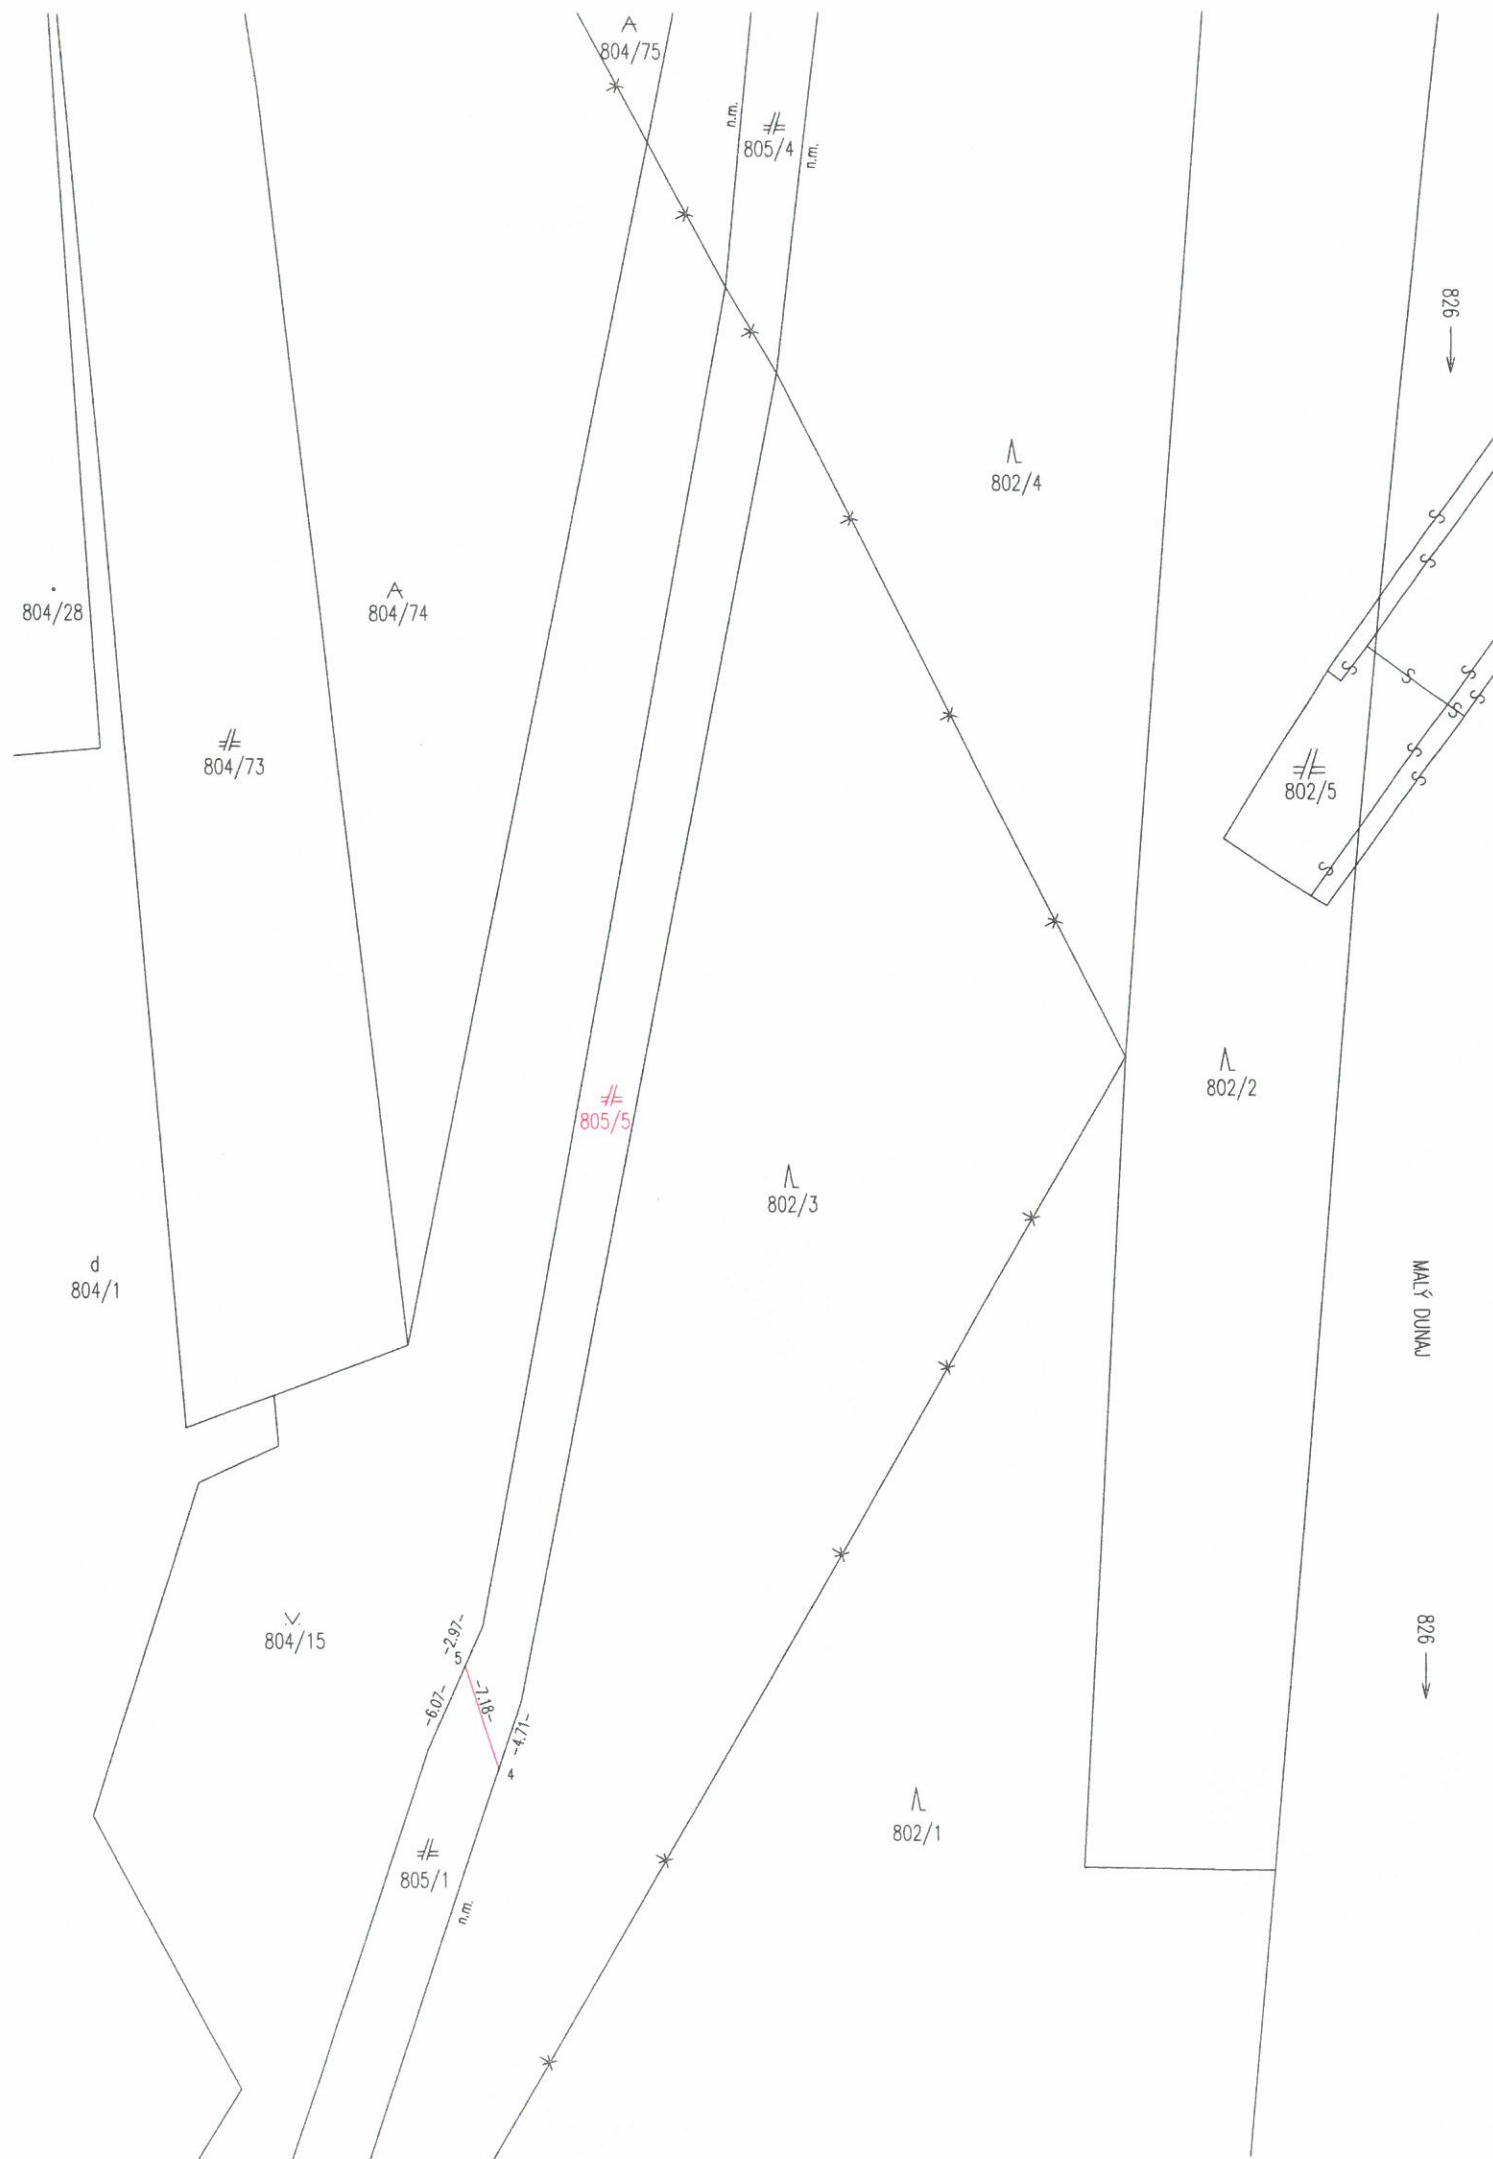

VÝKAZ VÝMER																
Doterajší stav						Zmeny						Nový stav				
Číslo			Výmera		Druh pozemku	Diel	k parcele číslo	m ²	od parcely číslo	m ²	Číslo parcely	Výmera		Druh pozemku	Vlastník (iné opráv. osoba) adresa,(sídlo)	
PK vložky	parcely											ha	m ²			
LV	PK	KN	ha	m ²								ha	m ²	kód		
1860		805/1		8124	ZAST.PL.	STAV PRÁVNÝ JE TOTOŽNÝ S REGISTROM C KN					805/1 805/5		7756 368	ZAST.PL. 22 ZAST.PL. 22	DOTERAJŠÍ OBEC TOMÁŠOV UL. 1.MÁJA Č.5 900 44 TOMÁŠOV	
SPOLU:				8124									8124			

LEGENDA:KÓD SPÔSOBU VYUŽÍVANIA
22-POZEMOK,NA KTOROM JE POSTAVENÁ INŽINIERSKA STAVBA-CESTNÁ,MIESTNA A ÚČELOVÁ KOMUNIKÁCIA,LESNÁ CESTA,POĽNÁ CESTA
CHODNÍK,NEKRYTÉ PARKOVISKO A ICH SÚČASŤI

Spoplatené v zmysle zákona
NR SR č. 148/1995 Z. z.
o správnych poplatkoch 9

GEOMETRICKÝ PLÁN JE PODKLADOM NA PRÁVNE ÚKONY,KEĎ ÚDAJE DOTERAJŠIEHO STAVU VÝKAZU VÝMER SÚ ZHODNÉ S ÚDAJMI PLATNÝCH
VÝPISOV Z KATASTRA NEHNUTEĽNOSTI

VYHOTOVITEĽ ING.TEODOR FODOR PEČNIANSKA 33 BRATISLAVA 851 01 E-mail:ing.fodor@gmail.com TEL. 0905 254 243 IČO 34450688	KRAJ BRATISLAVSKÝ	OKRES SENEC	OBEC TOMÁŠOV		
	KAT. OZEMIE TOMÁŠOV	ČÍSLO PLÁNU 133/2016	MAPOVÝ LIST Č. Z.S. XVII-23-2		
GEOMETRICKÝ PLÁN NA ODDELENIE POZEMKOV P.Č. 805/1 A 805/5					
VYHOTOVIL		AUTORIZAČNE OVERIL		ÚRADNE OVERIL MENO: Ing. Eudimila Fodorová	
DŮA: 25.11.2016.	MENO: ING.TEODOR FODOR	DŮA: 25.11.2016.	MENO: ING.TEODOR FODOR	DŮA: 28-11-2016	ČÍSLO 2694/16
NOVÉ HRANICE BOLI V PRÍRODE OZNAČENÉ DREVENÝMI KOLÍKMI		NÁLEŽITOSTAMI A PRESNOSTOU ZODPOVEDÁ PREDPISOM		ÚRADNE OVRHNE PODOBA S ZÁKONA NR SR Č.215/1995 Z.Z. O GEODÉZII A KARTOGRAFII	
ZÁZNAM PODROBNÉHO MERANIA(MERAČSKÝ NÁČRT)Č. E 1399					
SÚRADNICE BODOV OZNAČENÝCH ČÍSLAMI A OSTATNÉ MERAČSKÉ ÚDAJE SÚ ULOŽENÉ VO VŠEOBECNEJ DOKUMENTÁCII					