



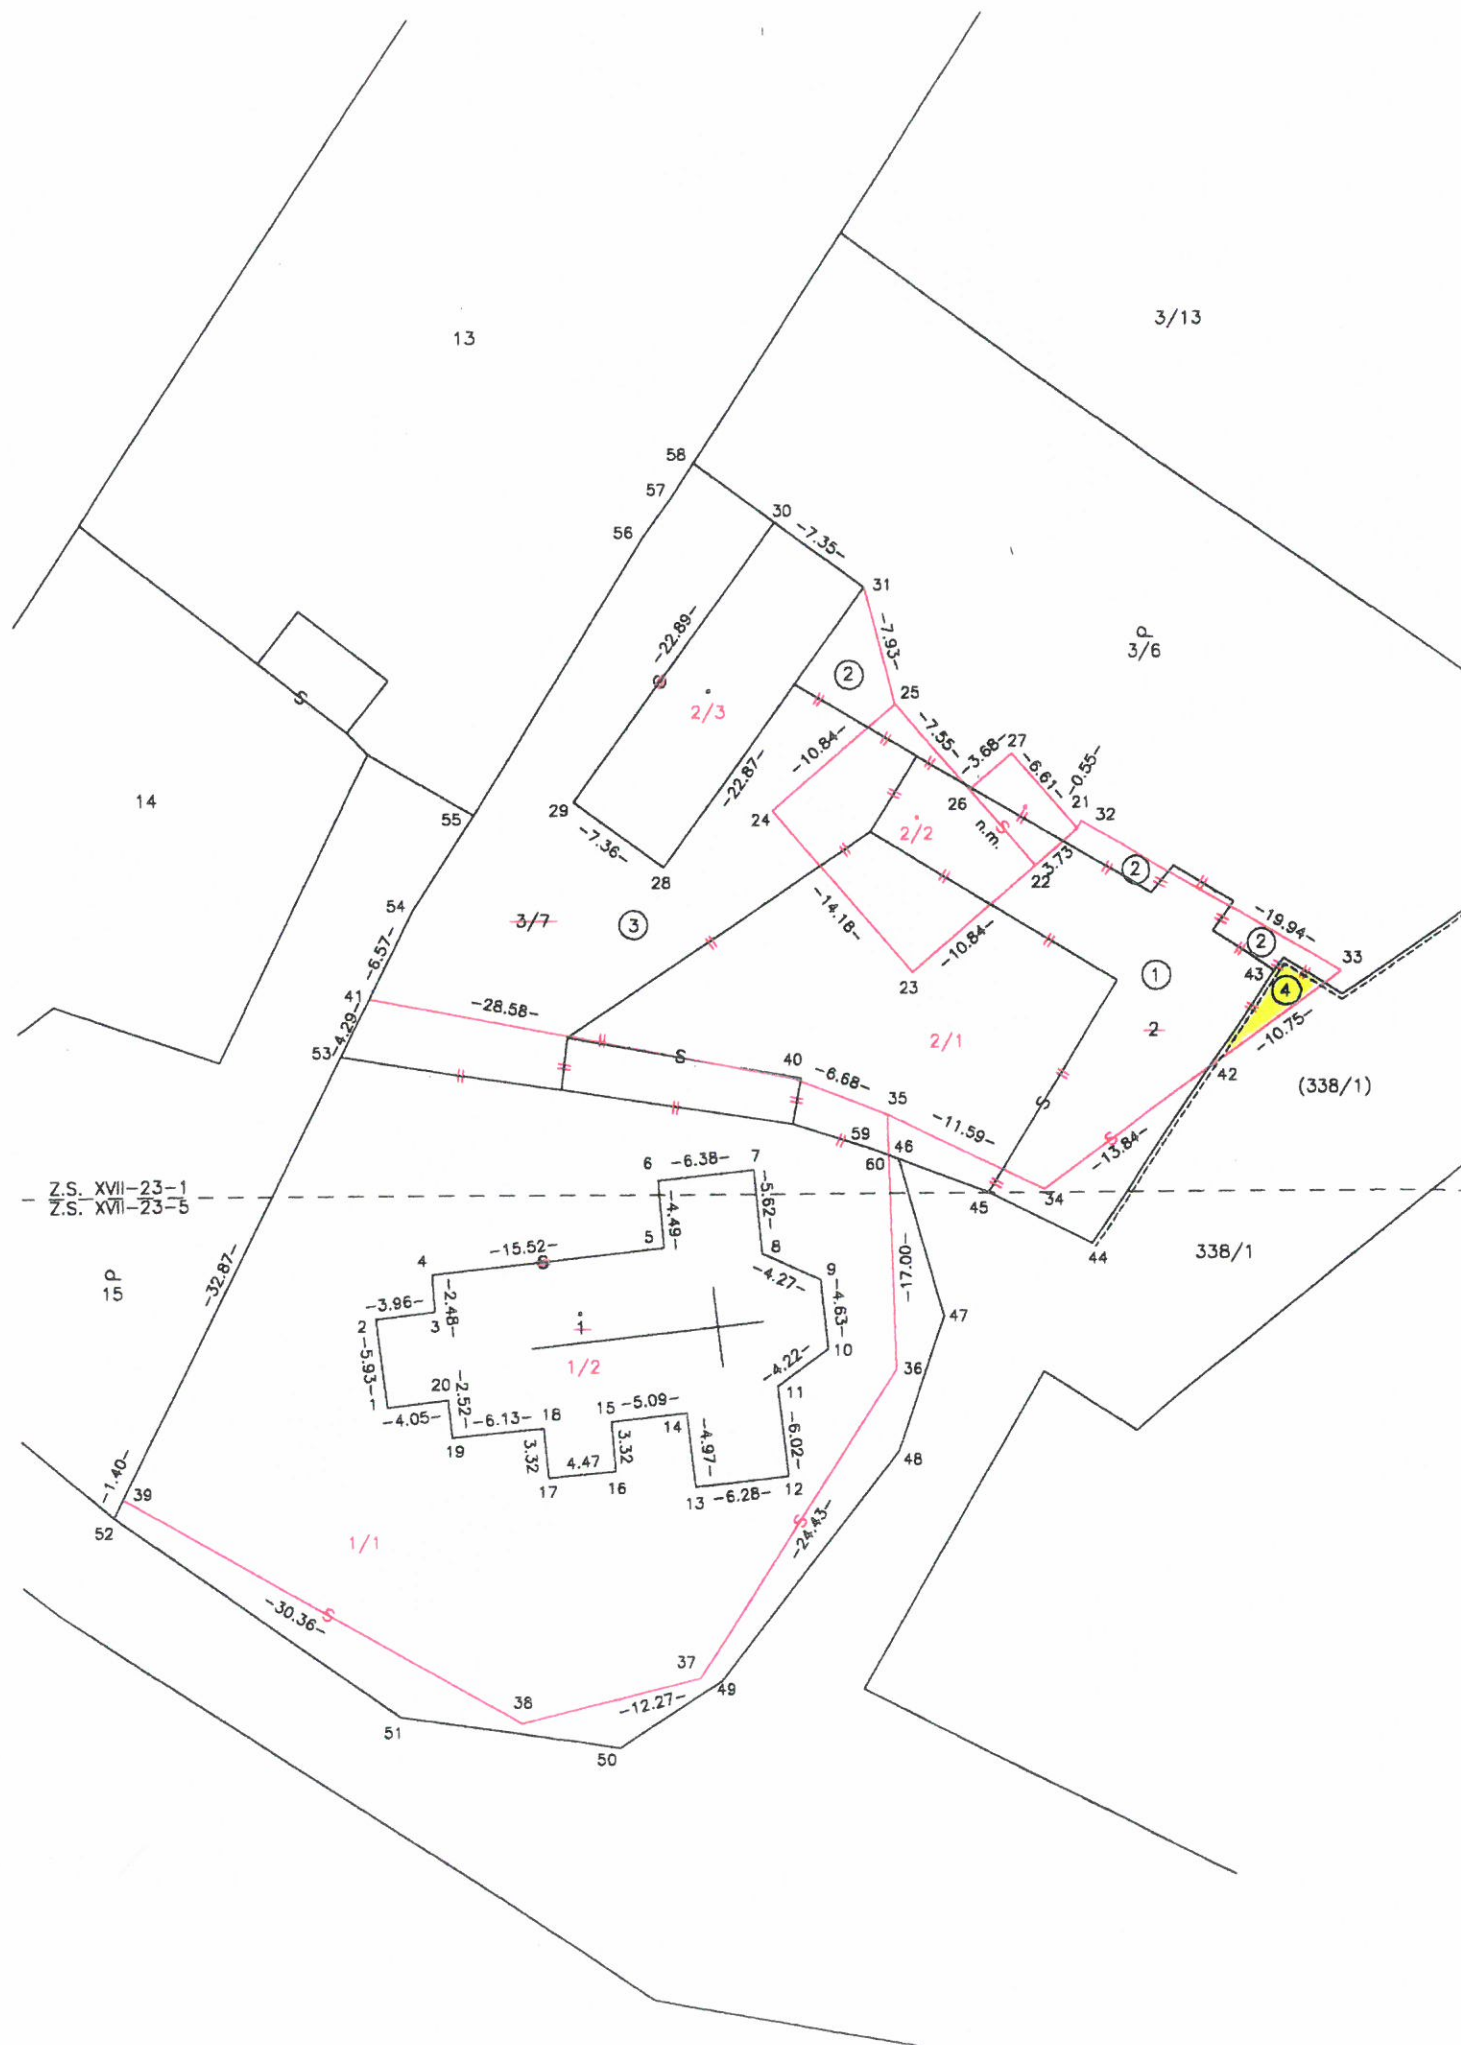

VÝKAZ VÝMER															
Doterajši stav					Zmeny					Nový stav					
Číslo			Výmera		Druh pozemku	Diel	k parcele číslo	m ²	od parcely číslo	m ²	Číslo parcely	Výmera		Druh pozemku	Vlastník (ind opráv. osoba) adresa, (sidlo)
PK vložky	parcely											ha	m ²		
LV	PK	KN	ha	m ²											
759		1		1755	ZAST.PL.	STAV PRÁVNÝ					1/1	1514	ZAST.PL. (DVOR)	DOTERAJŠÍ	
											1/2	366	ZAST.PL. (KOSTOL BEZ S.Č.)	DOTERAJŠÍ	
759		2		789	ZAST.PL.	1	2/1	608			2/2	178	ZAST.PL. (DOM BEZ S.Č.)	DOTERAJŠÍ	
759		3/6		1643	ZÁHRADA	2	2/1	58			3/6	1499	ZÁHRADA	DOTERAJŠÍ	
759		3/7		670	ZAST.PL.	3	2/1	466			3/7		ZANIKÁ	DOTERAJŠÍ	
											2/3	168	ZAST.PL. (HOSP.BUD. BEZ S.Č.)	DOTERAJŠÍ	
177	338/1		4	5093	ZAST.PL.	4	2/1	14			(338/1)	4	5079	ZAST.PL.)	DOTERAJŠÍ
						1				2					
						2				3/6					
						3				3/7					
						4				338/1					
											2/1		1146	ZAST.PL. (DVOR)	DOTERAJŠÍ
SPOLU:					4	9950	STAV PODLA REGISTRA C KN					4	9950		
759		1		1755	ZAST.PL.						1/1	1514	ZAST.PL. (DVOR)	DOTERAJŠÍ	
											1/2	366	ZAST.PL. (KOSTOL BEZ S.Č.)	DOTERAJŠÍ	
759		2		789	ZAST.PL.						2/1	1146	ZAST.PL. (DVOR)	DOTERAJŠÍ	
											2/2	178	ZAST.PL. (DOM BEZ S.Č.)	DOTERAJŠÍ	
											2/3	168	ZAST.PL. (HOSP.BUD. BEZ S.Č.)	DOTERAJŠÍ	
759		3/6		1643	ZÁHRADA						3/6	1499	ZÁHRADA	DOTERAJŠÍ	
759		3/7		670	ZAST.PL.						3/7		ZANIKÁ	DOTERAJŠÍ	
		338/1	3	3367	ZAST.PL.						338/1	3	3353	ZAST.PL. (MIESTNA KOMUNIK.)	DOTERAJŠÍ
SPOLU:					3	8224						3	8224		

GEOMETRICKÝ VÝMER SÚ Z:

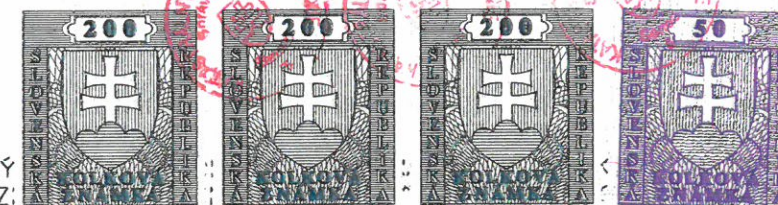

ERAJŠIEHO STAVU VÝKAZU NOSTÍ

VYHOTOVITEĽ ING. TEODOR FODOR PEČNÍANSKA 33 BRATISLAVA 851 01 TEL. 02/4595 8737 0905 254 243 IČO 34450688		KRAJ BRATISLAVSKÝ	OKRES SENEC	OBEC TOMAŠOV
KAT. ÚZEMIE TOMAŠOV		ČÍSLO PLÁNU 2/2004		MAPOVÝ LIST Č. Z.S. XVII-23-1,5
ZAMERANIE STAVIEB P.Č.1/2, 2/2 A 2/3 A URČENIE VLASTNÍCKYCH PRÁV K NEHNUTEĽNOSTIAM				
VYHOTOVIL DŇA: 12.01.2004. MENO: ING. TEODOR FODOR		AUTORIZAČNE OVERIL DŇA: 12.01.2004. MENO: ING. TEODOR FODOR		ÚRADNE OVERIL MENO: Ing. Lucia Fodorová
NOVÉ HRANICE BOLI V PRÍRODE OZNAČENÉ MŮROM, PLOTOM		NÁLEŽNOSTIAM (A PREŠNOSTOU ZODPOVEDÁ PREDÍŠOM		ČÍSLO 23/2004
ZÁZNAM PODROBNÉHO MERANIA (MERAČSKÝ NÁČRT) Č. 594		ÚRADNE OVERENÉ PODĽA par. 9 ZÁKONA NR SR č. 215/1995 Z.z. O GEODÉZII A KARTOGRAFII		
SÚRADNICE BODOV OZNAČENÝCH ČÍSLAMI A OSTATNÉ MERAČSKÉ ÚDAJE SÚ ULOŽENÉ VO VŠEOBECNEJ DOKUMENTÁCII		SÚRADNICE BODOV OZNAČENÝCH ČÍSLAMI A OSTATNÉ MERAČSKÉ ÚDAJE SÚ ULOŽENÉ VO VŠEOBECNEJ DOKUMENTÁCII		