



Stupeň : Architektonická štúdia

Názov : Poľovnícka chata Tomášov

Miesto stavby : Tomášov, č.p.792/1, 760/6

Objednávateľ : Poľovnícke združenie Priateľstvo Tomášov, Agátová 8/13, 900 44 Tomášov

Autor : Ing. Tomáš Piršel

Archívne číslo : 17-25

Dátum : 09/2017

Sprievodná správa:

Novostavba chaty pre poľovníkov je navrhovaná na parceliach č.792/1,760/6 v obci Tomášov/ okres Senec/ katastrálne územie Tomášov . Parcela je čistá - bez zástavby. Polohopisné osadenie stavby je zrejmé zo Situácie. Výškopisné osadenie : Základová doska bude vyvýšená voči prístupovej ceste pred domom o 200mm (presná definícia stavby bude upresnená v ďalšom stupni projektovej dokumentácie) . Dispozícia objektu je zrejmá z výkresovej časti.

Chata bude slúžiť pre občasné stretávanie členov poľovníckeho združenia Tomášov. Parkovanie osobných automobilov bude na ploche pred navrhovaným objektom.

Vykurovanie objektu bude elektrické – priamovýhrevnými radiátormi.

Rekapitulácia plôch RD

Zastavaná plocha chaty : 70 m²

Projektované parametre stavby :

Autor : Ing.Tomáš PIRŠEL, Aut.Ing.

IDENTIFIKAČNÉ ÚDAJE STAVBY :

Názov stavby : Novostavba chaty

Stupne projektovej dokumentácie : Architektonická štúdia

PARAMETRE STAVBY :

A.Stavebné konštrukcie rodinného domu:

A.1.Výšky miestností : Viď Architektonická štúdia - rezy

A.2.Nosné obvodové steny : Drevostavba

B.TECHNOLOGICKÉ VYBAVENIE :

- B.1.**Zdroj tepla : Krbové kachle
- B.2.**Vykurovanie : Pevné palivo
- B.3.**Príprava teplej vody : Zásobníkový elektrický ohrievač
- B.4.**krb/komín : Áno
- B.5.**Chladenie : Nie
- B.6.**Klimatizácia(chladenie/kúrenie) : Nie
- B.7.**Nútená výmena vzduchu : Nie
- B.8.**Ostatné spotrebiče : Mikrovlnná rúra



V kuchyni : Varná doska – INDUKČNÁ DOSKA (ELEKTRO) + elektrická rúra - Áno

C.Osadenie RD na parcele, napojenie na inžinierske siete :

Inžinierske siete pre existujúci rodinný dom nie su na parcele.

- C.1.**Elektro : Prípojka elektra bude z vedľajšieho objektu - ČOV
- C.2.**Kanalizácia/splaškové vody : Prípojka do šachty – umiestnenej v areály ČOV
- C.3.**Dažďové vody : Dažďové vody odvádzané na terén
- C.4.**Vodovod : Existujúca prípojka vody z objektu ČOV
- C.5.**Plynovod : Nie

Situácia - širšie vzťahy, M1:1 000^{99.12}

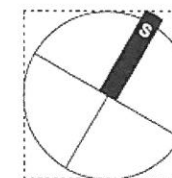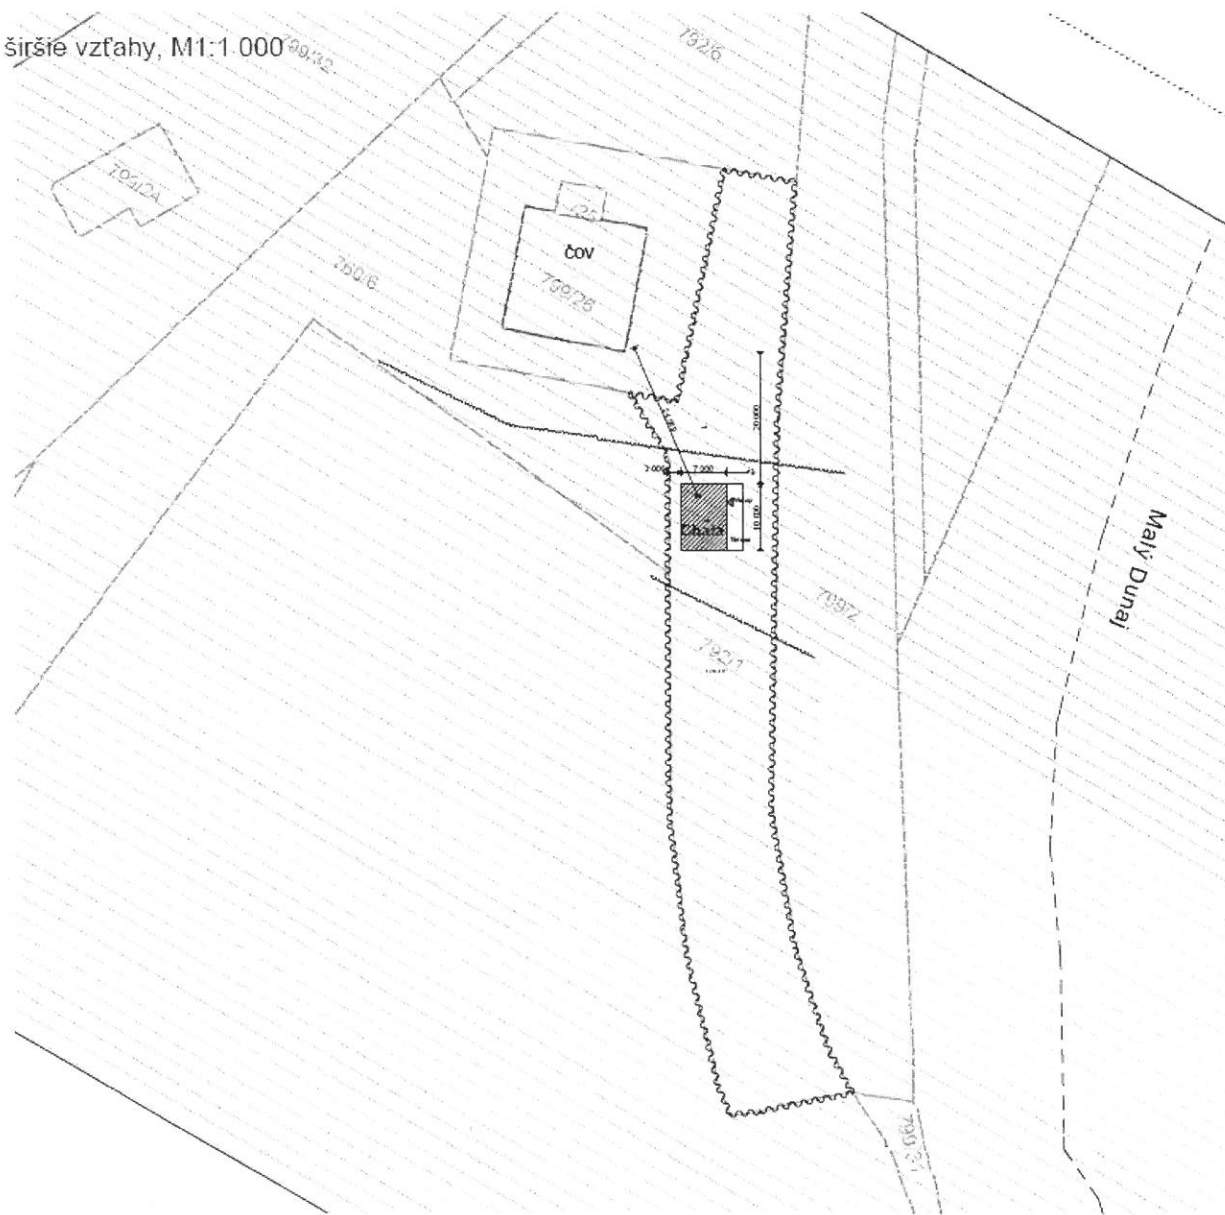

ZONAR

Architektonicko-projektová kancelária
Nitrianska 6A/2254 • Šafa 5 • 927 05
www.zonar.sk • 0948 842 333

zonar@zonar.sk

Architektonická štúdiá

Názov :
Poľovnícka chata Tomášov



Miesto stavby :
Tomášov, č.p.792/1, 760/6

Objednávateľ :
XXX

Autor :
Ing. Tomáš Piršel

Č.výkresu :
01

Situácia, M1:300

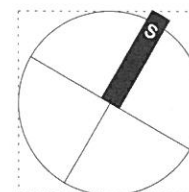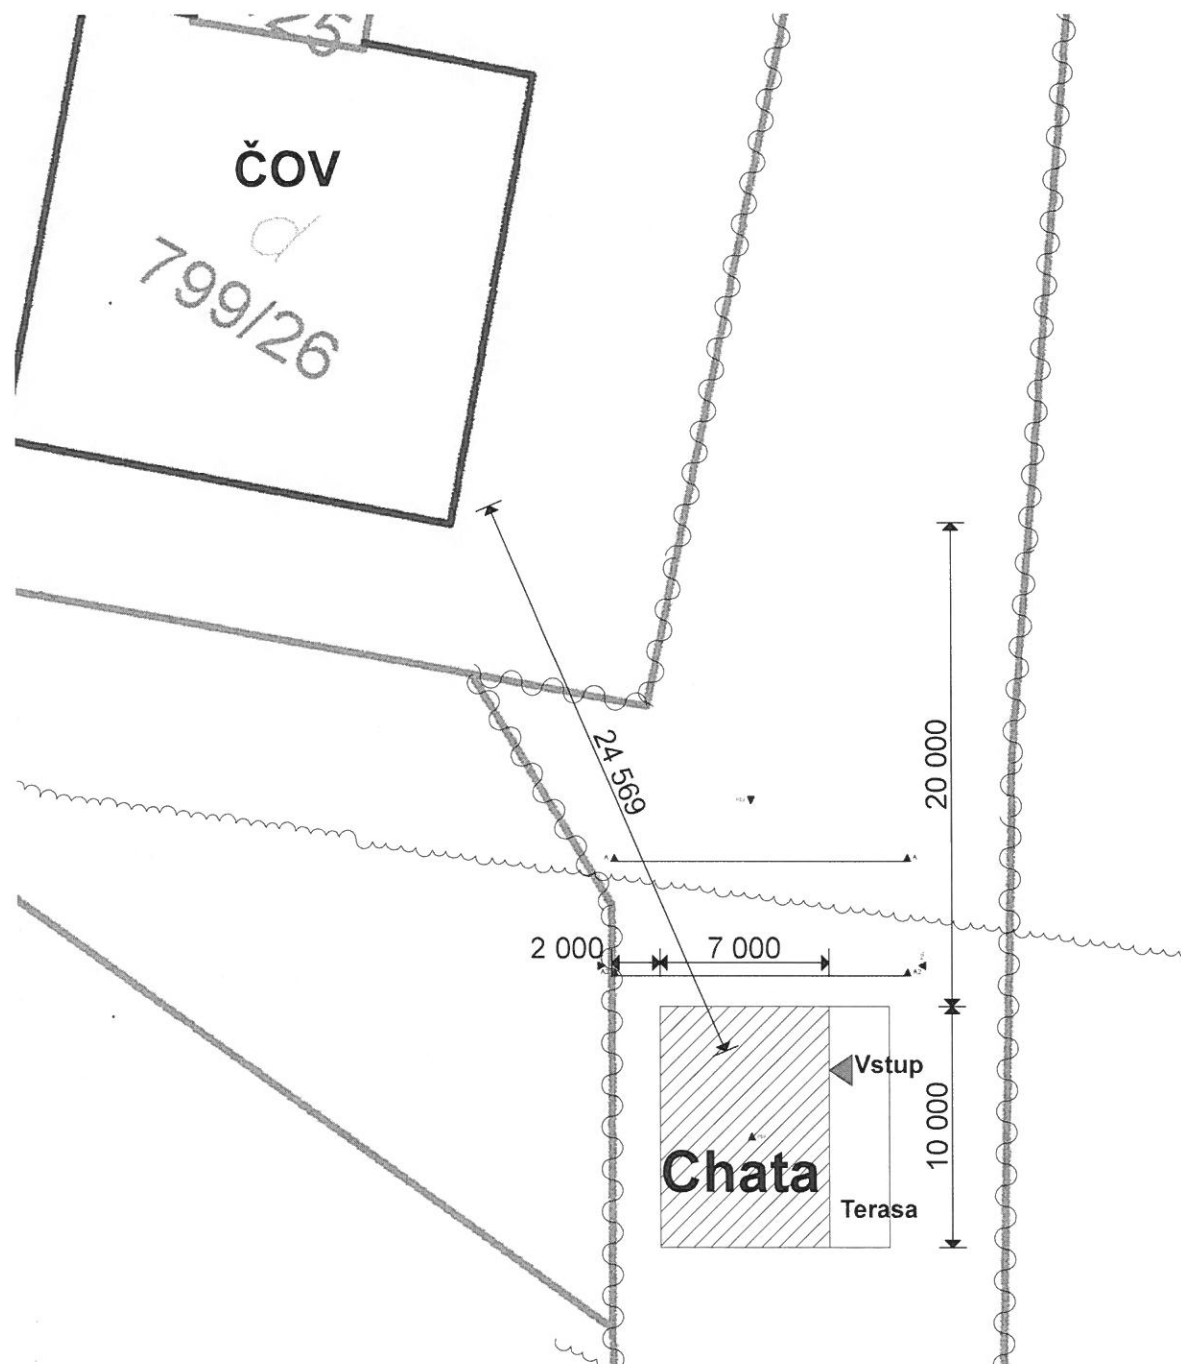

ZONAR

Architektonicko-projektová kancelária

Nitrianska 6A/2254 • Šaľa 5 • 927 05

www.zonar.sk • 0948 842 333

zonar@zonar.sk

Architektonická štúdia

Názov :
Poľovnícka chata Tomášov


Miesto stavby :
Tomášov, č.p.792/1, 760/6

Objednávateľ :
Poľovnícke združenie Priateľstvo
Tomášov, Agátová 8/13, 900 44 Tomášov

Autor :
Ing. Tomáš Piršel

Č.výkresu :

Pôdorys 1.NP, M1:75

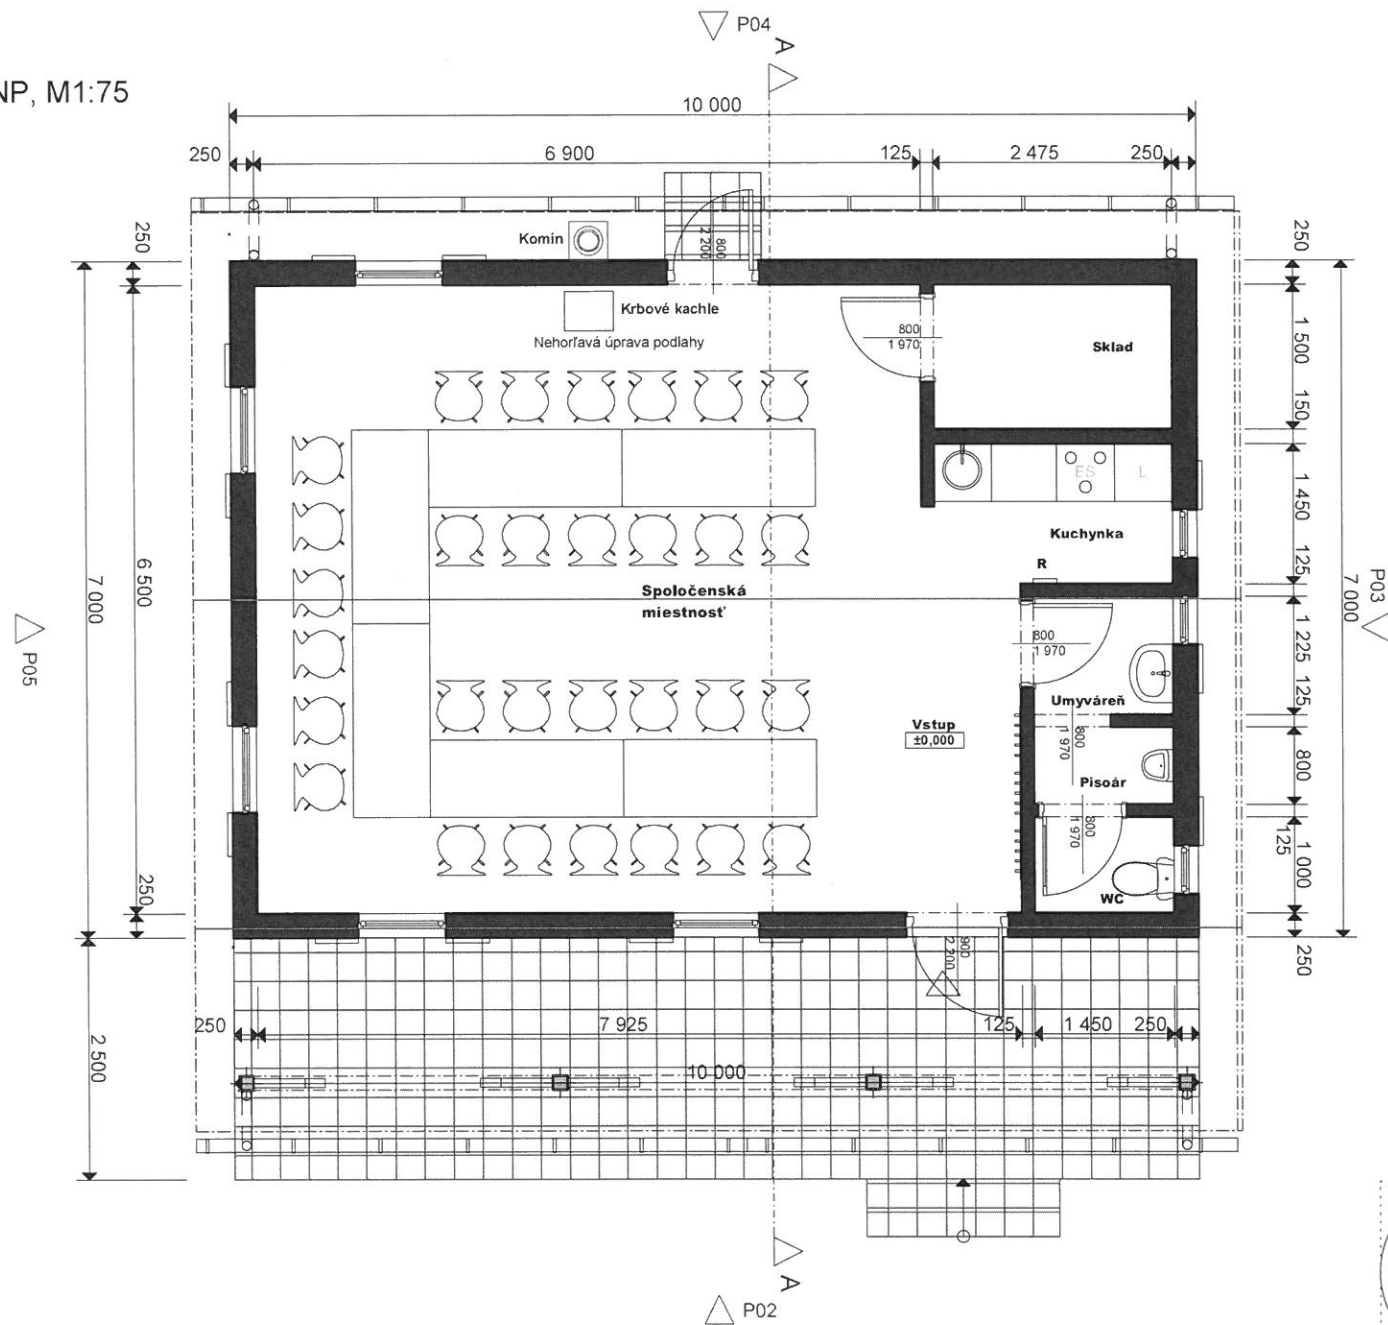

ZONAR

Architektonicko-projektová kancelária

Nitrianska 6A/2254 • Šaľa 5 • 927 05

www.zonar.sk • 0948 842 333

zonar@zonar.sk

Architektonická štúdiá

Názov :
Poľovnícka chata Tomášov



Miesto stavby :
Tomášov, č.p.792/1, 760/6

Objednávateľ :
Poľovnícke združenie Priateľstvo
Tomášov, Agátová 8/13, 900 44 Tomášov

Autor :
Ing. Tomáš Piršel

Č.výkresu :

Rez A-A', M1:75

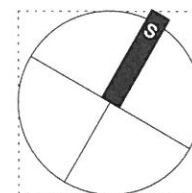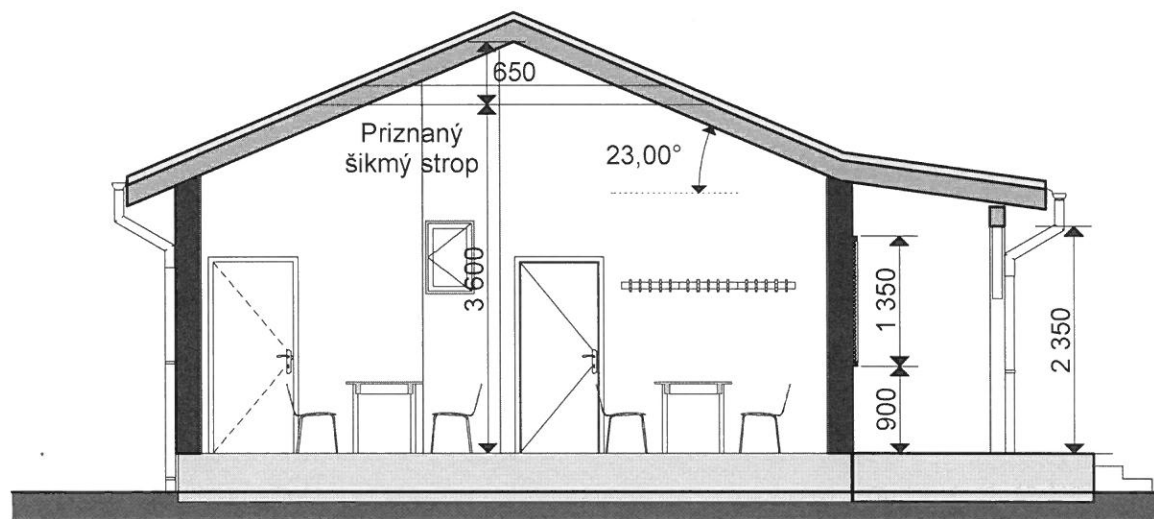

ZONAR

Architektonicko-projektová kancelária

Nitrianska 6A/2254 • Šaľa 5 • 927 05

www.zonar.sk • 0948 842 333

zonar@zonar.sk

Architektonická štúdia

Názov :
Poľovnícka chata Tomášov

Miesto stavby :
Tomášov, č.p.792/1, 760/6


Objednávateľ :
Poľovnícke združenie Priateľstvo
Tomášov, Agátová 8/13, 900 44 Tomášov

Autor :
Ing. Tomáš Piršel



Č.výkresu :

Pohľady 2, M1:75

Severozápadný

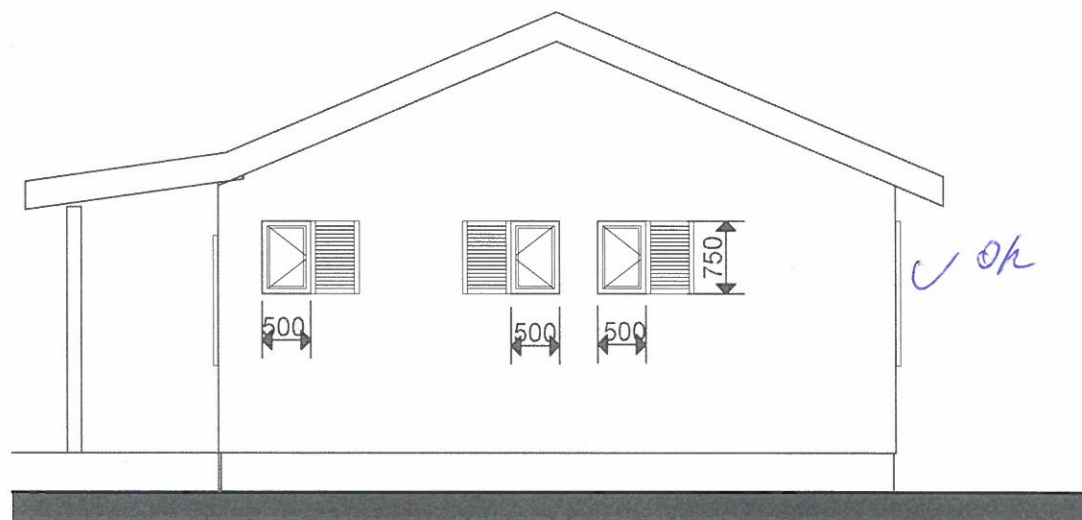

Juhovýchodný


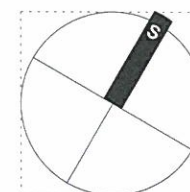
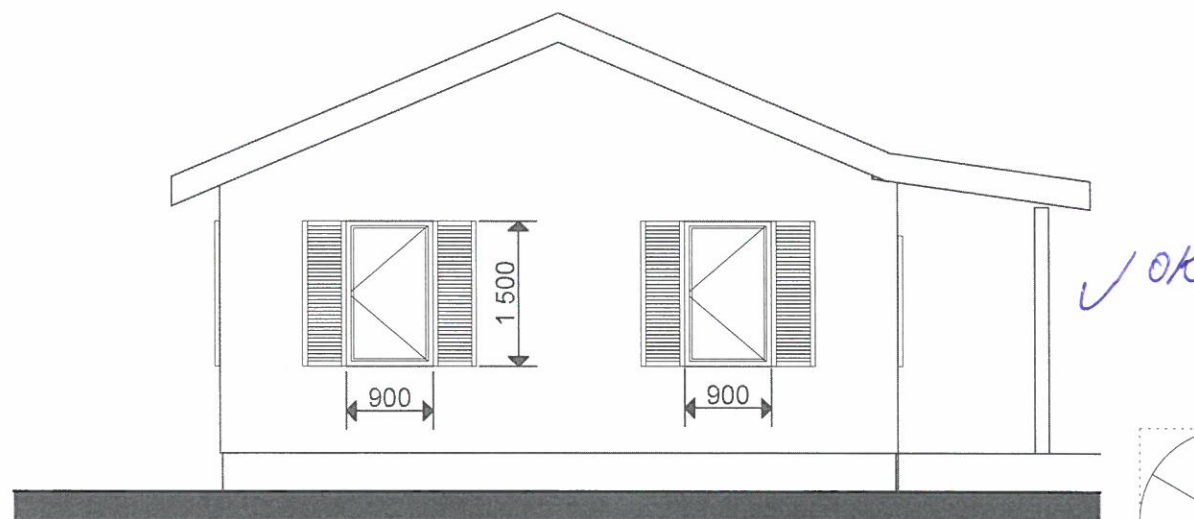


ZONAR

Architektonicko-projektová kancelária
Nitrianska 6A/2254 • Šafa 5 • 927 05
www.zonar.sk • 0948 842 333

zonar@zonar.sk

Architektonická štúdiá

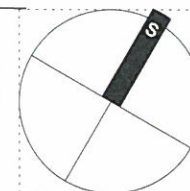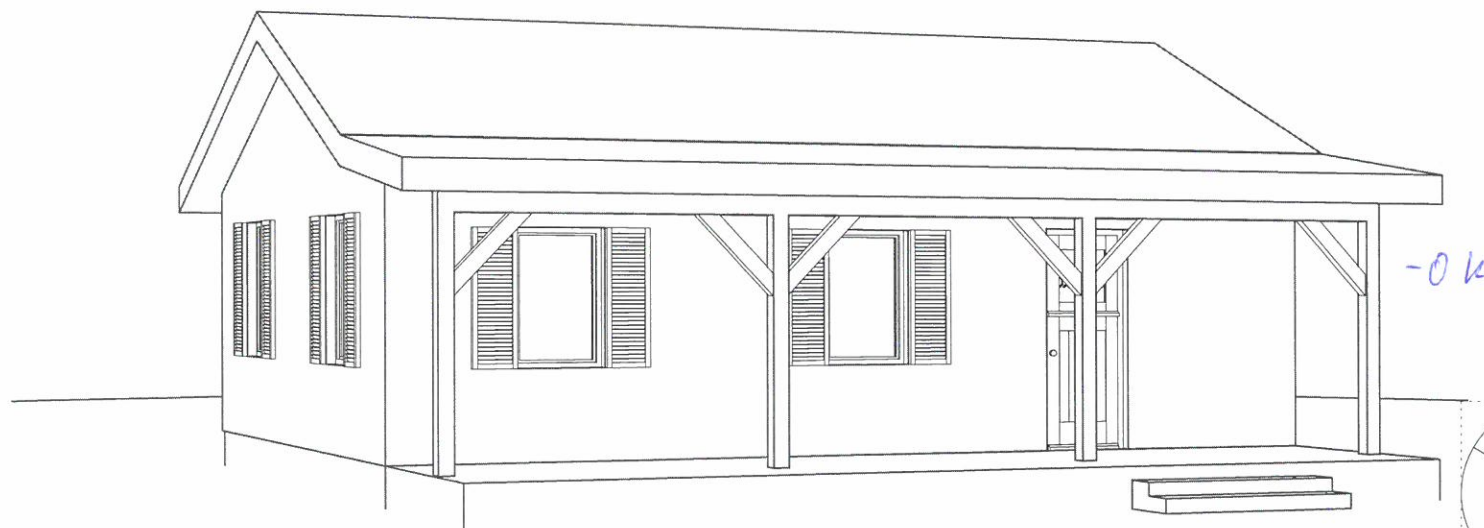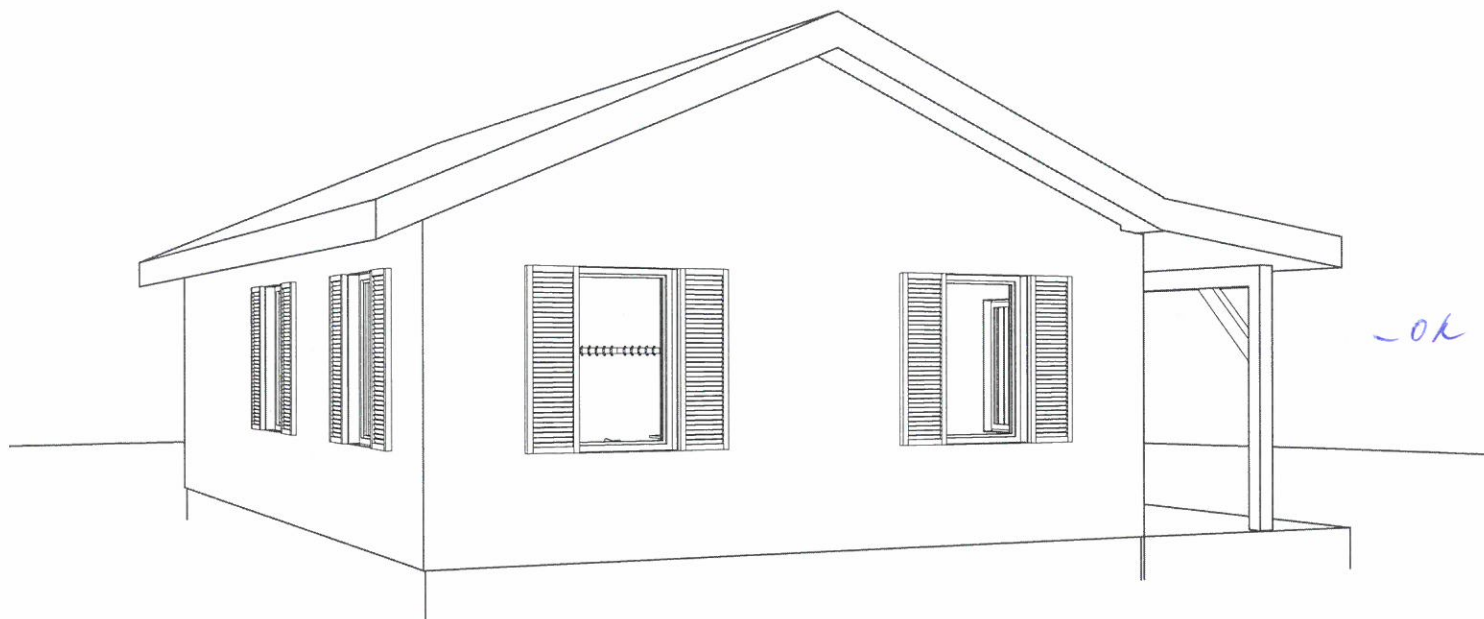

ZONAR

Architektonicko-projektová kancelária
Nitrianska 6A/2254 • Šafa 5 • 927 05
www.zonar.sk • 0948 842 333

zonar@zonar.sk

Architektonická štúdia



Názov :
Poľovnícka chata Tomášov

Miesto stavby :
Tomášov, č.p.792/1, 760/6

Objednávateľ :
XXX

Autor :
Ing. Tomáš Piršel

Č. výkresu :
07

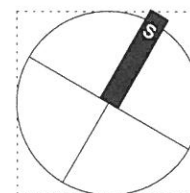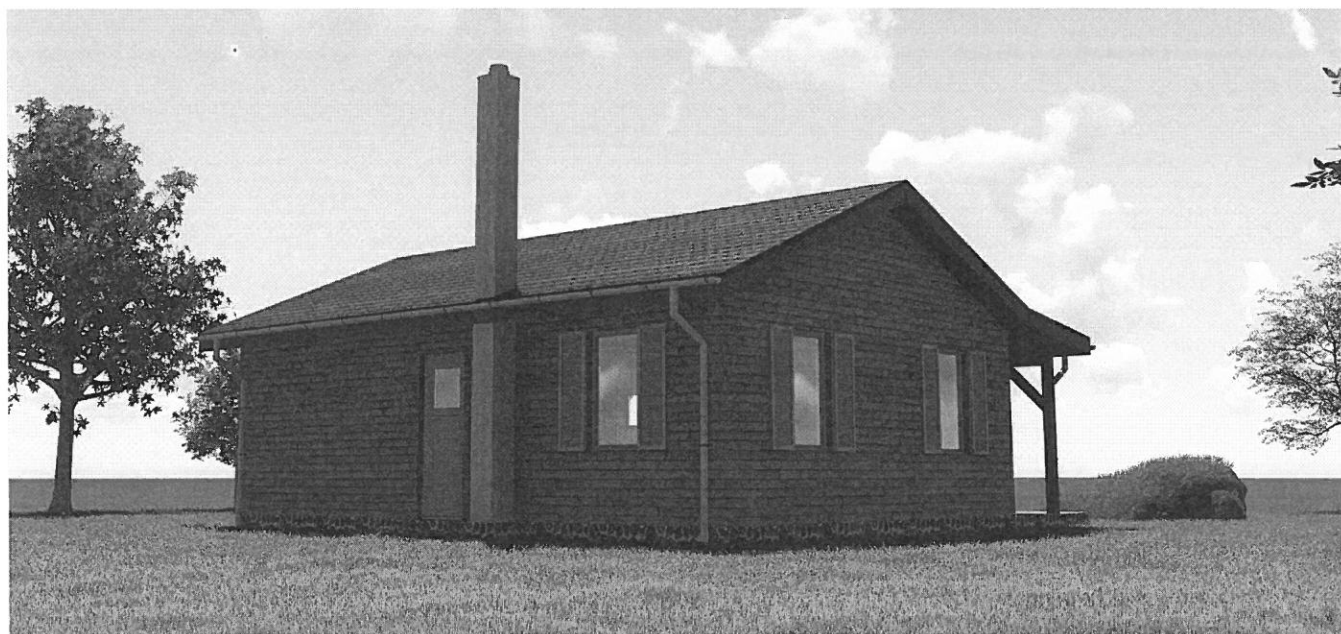

ZONAR

Architektonicko-projektová kancelária

Nitrianska 6A/2254 • Šaľa 5 • 927 05

www.zonar.sk • 0948 842 333

zonar@zonar.sk

Architektonická štúdia



Názov :
Poľovnícka chata Tomášov

Miesto stavby :
Tomášov, č.p.792/1, 760/6

Objednávateľ :
Poľovnícke združenie Priateľstvo
Tomášov, Agátová 8/13, 900 44 Tomášov

Autor :
Ing. Tomáš Piršel

Č.výkresu :

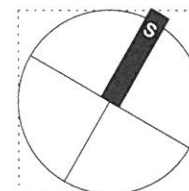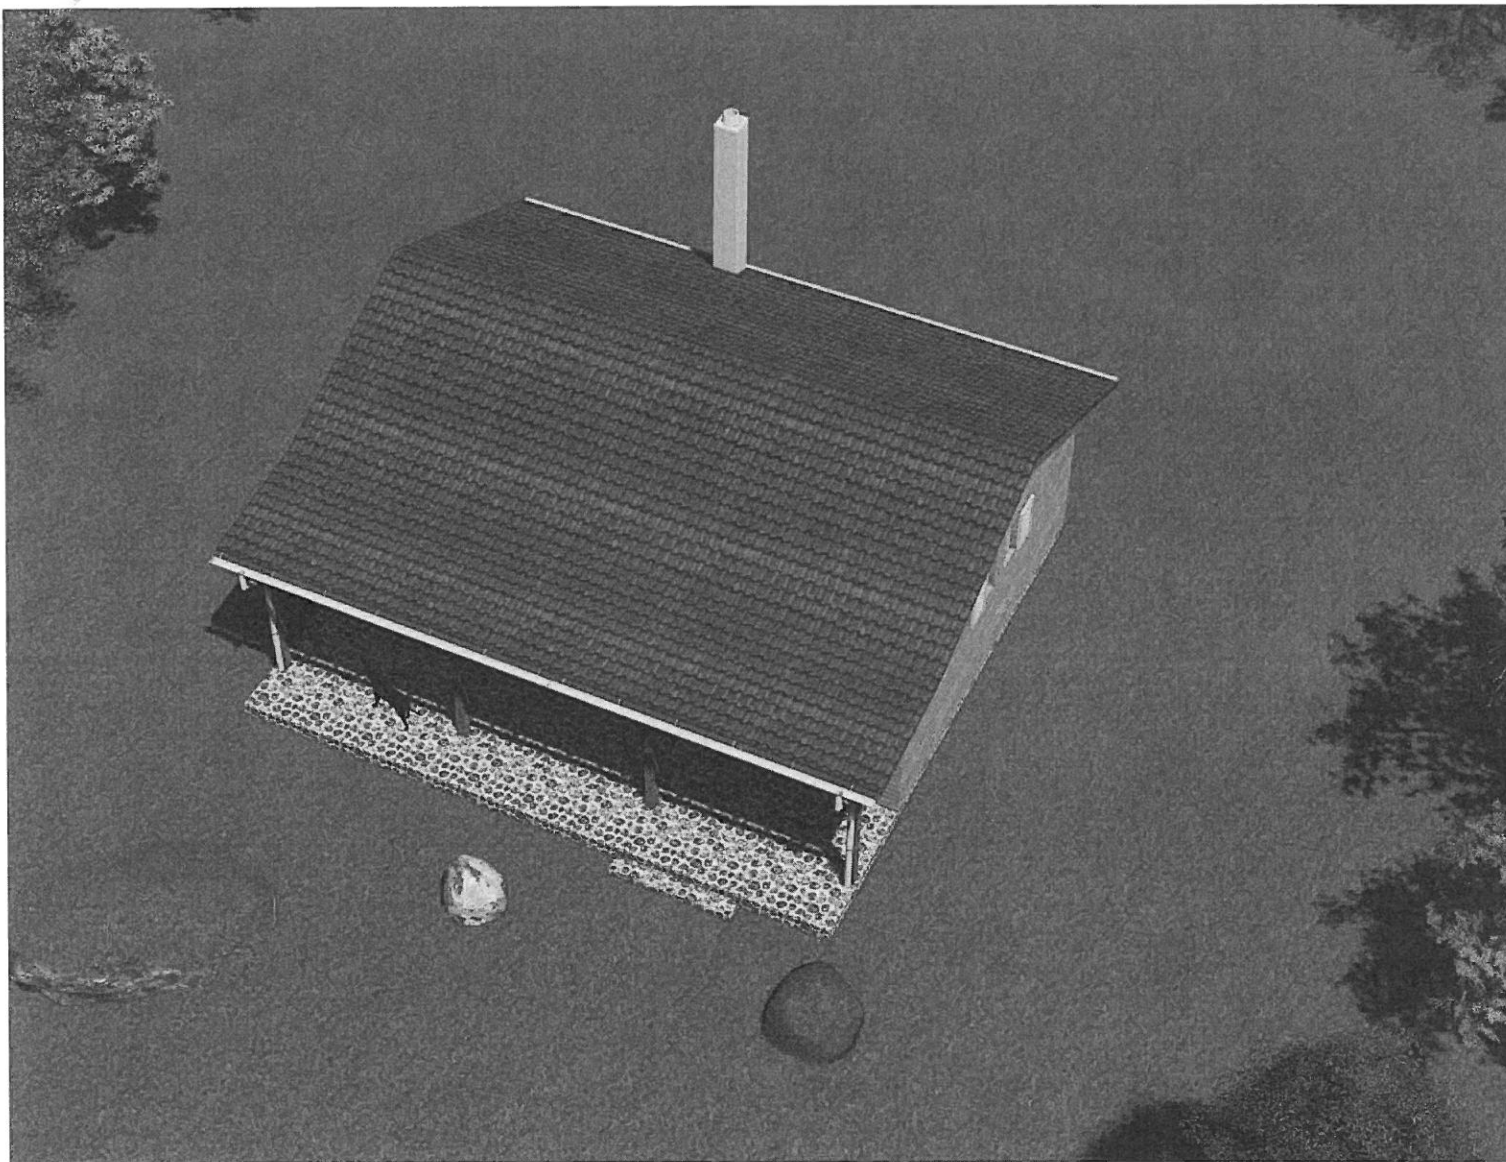

ZONAR

Architektonicko-projektová kancelária

Nitrianska 6A/2254 • Šaľa 5 • 927 05

www.zonar.sk • 0948 842 333

zonar@zonar.sk

Architektonická štúdiá

Názov :
Poľovnícka chata Tomášov

Miesto stavby :
Tomášov, č.p.792/1, 760/6

Objednávateľ :
Poľovnícke združenie Priateľstvo
Tomášov, Agátová 8/13, 900 44 Tomášov

Autor :
Ing. Tomáš Piršel

Č.výkresu :



Bratislavský kraj Senec Tomášov k.ú. Tomášov