NIKFIN s.r.o , Kráľová pri Senci 575 , 900 50 Kráľová pri Senci

Obec Tomášov - Obecný úrad
ulica 1 mája č. 5
900 44 Tomášov

OBECNÝ ÚRAD TOMÁŠOV
20. 10. 2017
Došlo dňa:
Č. záznamu: 1106/2017
Č. spisu:
Prílohy:
OR
Z:
LU:
Vybavuje:
Spôsob doručenia:
Poštou
Osobne
Elektronicky

dňa: 20.10.2017

Vec: Žiadosť o zriadenie vecného bremena

Týmto Vás žiadam o zriadenie vecného bremena v prospech ZSE a.s., Čulenová 6, 810 00 Bratislava 1 , na parcele 855/58, vo veci napojenia VN do Transformátorovej stanici, NA PARCELE č. 859.

Za kladné vybavenie našej žiadosti vopred ďakujeme a ostávame
s pozdravom

NIKFIN s.r.o.
900 50 Králová pri Senci 575
IČO: 36 849 728
IČ DPH: SK2022481329
Jozef Révay
konateľ

PRÍLOHA
* 1KS. GEOMETRICKÝ PLÁN č. 121/2017

Spoplatnené v zmysle zákona
NR SR č. 145/1995 Z. z.
o správnych poplatkoch 8

Geometrický plán je podkladom na právne úkony, keď údaje doterajšieho stavu výkazu výmer sú zhodné s údajmi platných výpisov z katastra nehnuteľností

Vyhotoviteľ:	Kraj	Okres	Obec
GEODETIKA, s.r.o. Robotnícka 9, 903 01 SENEC IČO: 35 941 464 IČ DPH: SK2022022684	Bratislavský	Senec	Tomášov
	Kat. územie: Tomášov	Číslo plánu: 121/2017	Mapový list č.: ZS-XVII-23-01

GEOMETRICKÝ PLÁN

na vyznačenie vecného bremena na priznanie práva uloženia a užívania ing.sietí na pozemkoch reg.C-KN p.č.855/58, 859, 860/1.

Vyhotovil		Autorizačne overil		Úradne overil Meno : Ing. Peter Urcikán	
Dňa: 3.11.2017	Meno: Alexander Sztracený	Dňa: 3.11.2017	Meno: Ing. Teodor Halás	Dňa: - 9 -11- 2017	Číslo: 215512017
Nové hranice boli v prírode označené: neboli označené		Náležitosťami a presnosťou zodpovedá predpisom		Úradne overené podľa § 9 zákona NR SR č. 215/1995 Z.z. o geodézii a kartografii	
Záznam podrobného merania (meračský náčrt) č.: 1455					
Súradnice bodov označených číslami a ostatné meračské údaje sú uložené vo všeobecnej dokumentácii		Pečiatka a podpis		Pečiatka a podpis	

Ing. Teodor Halás 109 Rozsah podľa §6 zákona NR SR č. 215/1995 Z.z. Autorizovaný geodet a kartograf

Okresný úrad Senec katastrálny odbor 2

t.č. 6.50 - 1997

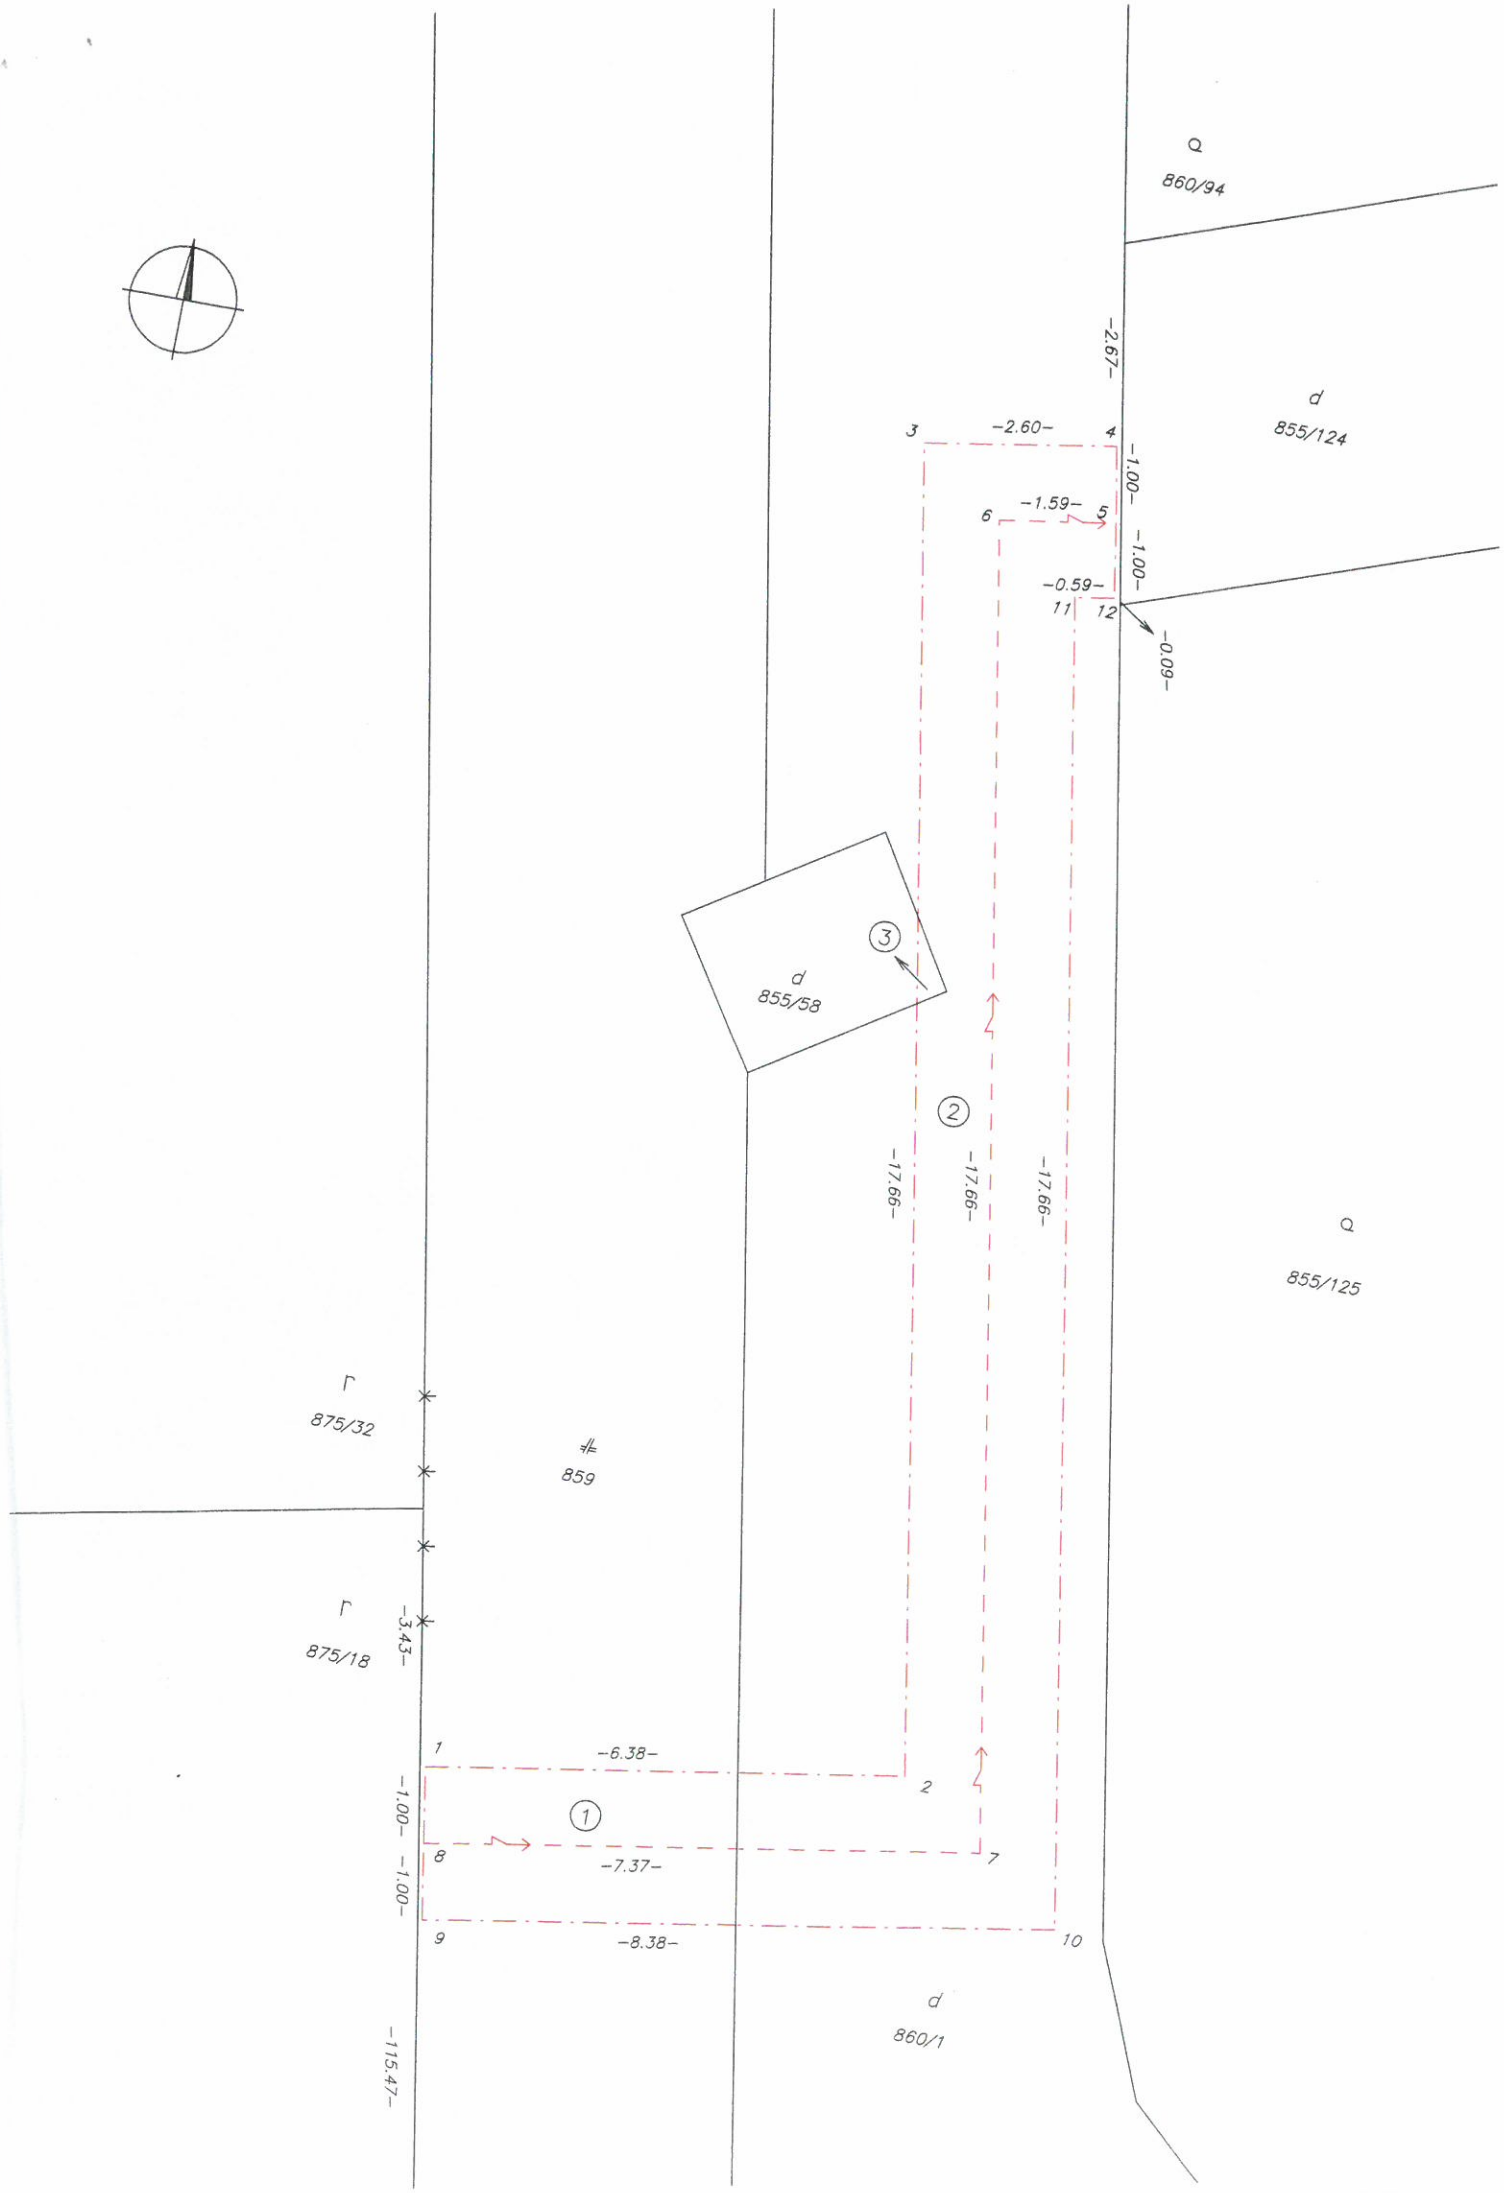
VÝKAZ VÝMER

Doterajší stav						Zmeny					Nový stav				
Číslo			Výmera		Druh pozemku	Diel	k parcele číslo	m^2	od parcely číslo	m^2	Číslo parcely	Výmera		Druh pozemku	Vlastník (iná opráv. osoba) adresa (sídlo)
PK vložky	parcely														
LV	PK	KN	ha	m^2								ha	m^2	kód	
						Stav právny je totožný s registrom C KN									
						Vyčíslenie rozsahu vec. bremena									
1011		855/58		7	zast.pl.	3			855/58	1	855/58		7	zast.pl. 18	doterajší
925		859		3239	zast.pl.	1			859	8	859		3239	zast.pl. 22	doterajší
2243		860/1		7249	zast.pl.	2			860/1	45	860/1		7249	zast.pl. 18	doterajší
Spolu:			1	495						54		1	495		

t.č.6.76-1997

Poznámka: Zriaďuje sa vecné bremeno na priznanie práva uloženia inžinierskych sietí a práva vstupu za účelom opravy a údržby inžinierskych sietí na pozemkoch reg.C-KN p.č.855/58(diel č.3), p.č.859(diel č.1) a p.č.860/1(diel č.2) vo vyznačenom rozsahu v prospech Západoslovenská distribučná , a.s. Čulenova 6, Bratislava.

Legenda kód spôsobu využívania pozemku:
18-Pozemok, na ktorom je dvor.
22-Pozemok, na ktorom je postavená inžinierska stavba – cestná, miestna a účelová komunikácia, lesná cesta...


Q
860/94
d
855/124
-2.67-
-2.60-
-1.00-
-1.00-
-1.59-
-0.59-
-0.09-
3
4
5
6
11
12
d
855/58
3
2
1
-17.66-
-17.66-
-17.66-
Q
855/125
Γ
875/32
≠
859
Γ
875/18
-3.43-
-6.38-
-1.00-
-1.00-
-7.37-
-8.38-
-115.47-
1
2
7
8
9
10
d
860/1



Okresný úrad Senec katastrálny odbor	Okres: Senec	Obec: TOMÁŠOV	Kat. územie: Tomášov
	Číslo zákazky: K1–7834/2014	Vektorová mapa	Mierka 1 : 2000 Kód 3
	KÓPIA KATASTRÁLNEJ MAPY na parcelu: 855/69		
Vyhotovil			
Dňa: 29.10.2014	Meno: Ružena Horváthová		



Okresný úrad **Senec** katastrálny odbor pracovisko	Okres **Senec**	Obec **TOMÁŠOV**	Kat. územie **Tomášov**
	Číslo zákazky **K1–6455/2017**	Vektorová mapa	Mierka **1 : 2000**

KÓPIA KATASTRÁLNEJ MAPY

na parcelu:

Vyhotovil	
Dňa **02.08.2017**	Meno **Kurčinová**

Okresný úrad Senec katastrálny odbor 18

Spoplatnené podľa zákona NR SR č. 145/1995 Z. z. o správnych poplatkoch

Pečiatka a podpis