


ÚZEMNÝ PLÁN OBCE TOMÁŠOV - SÚTLAČ - ÚPN + ZMENY A DOPLNKY Č. 1/2008, Č.1/2014, Č. 3, Č.4
SCHÉMA VEREJNOPROSPEŠNÝCH STAVIEB

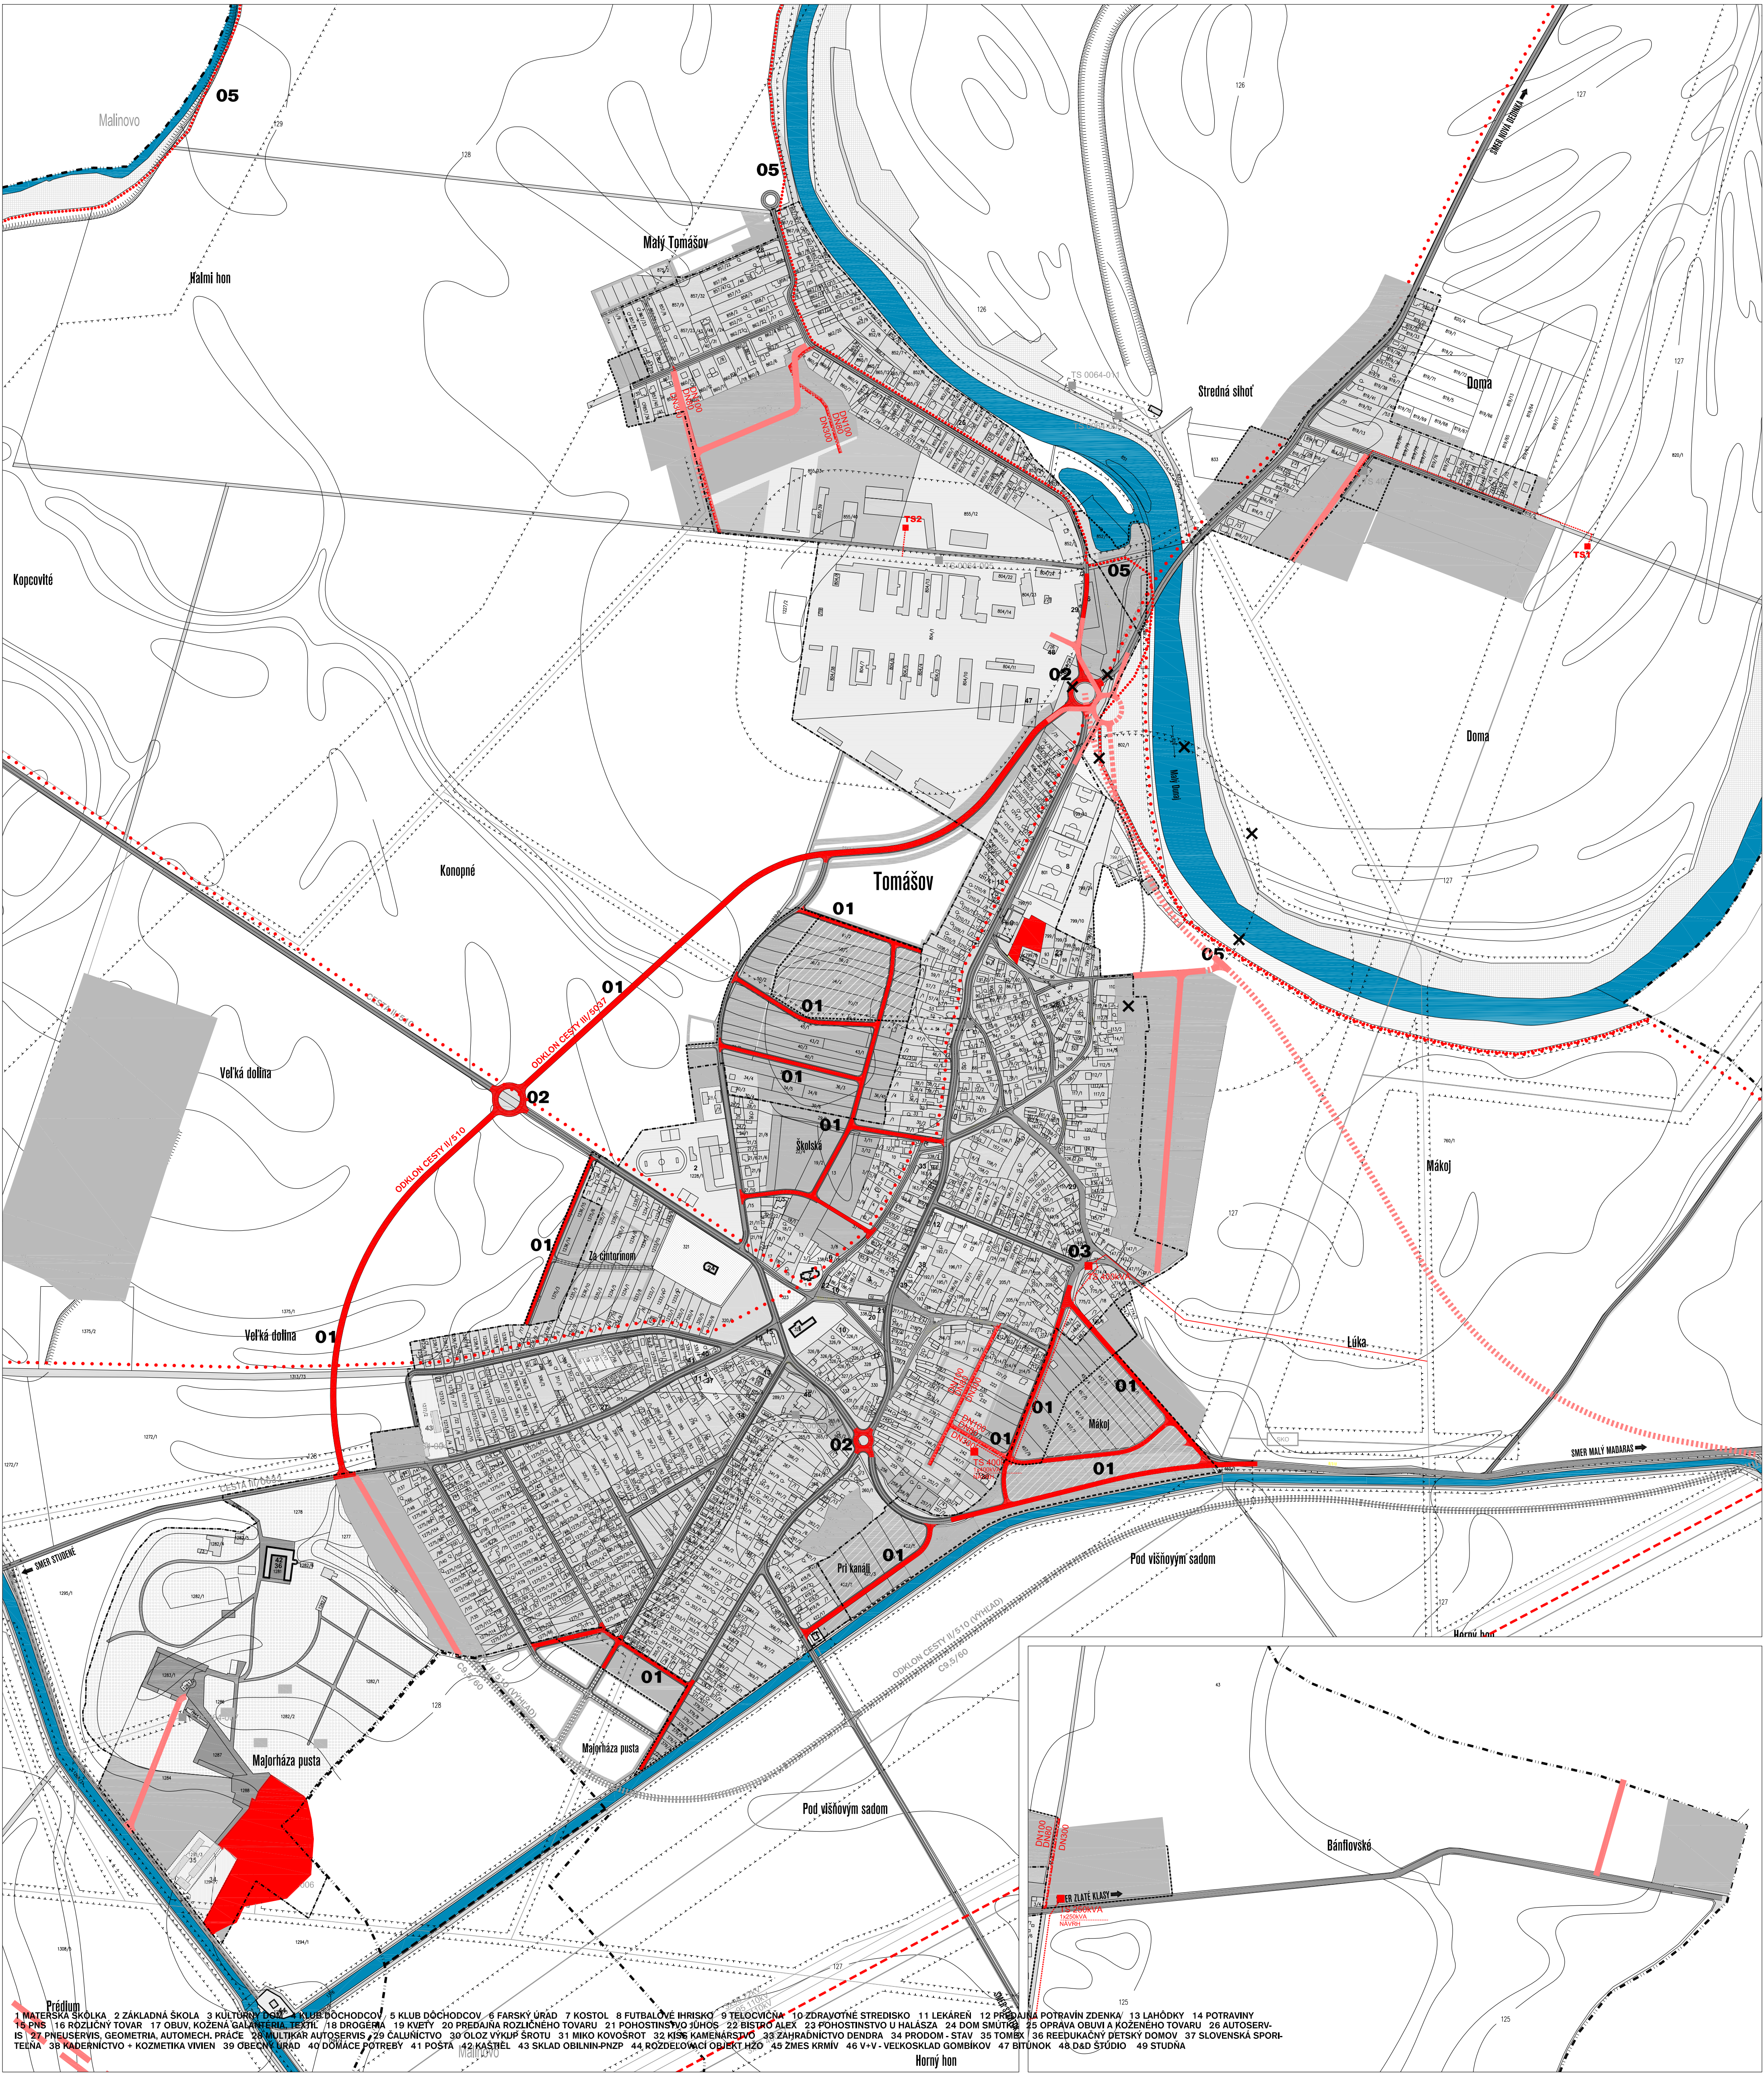

LEGENDA	STAV	NÁVRH 1. ETAPA 2. ETAPA	VÝHLAD	STAV	NÁVRH 1. ETAPA 2. ETAPA	VÝHLAD	STAV	NÁVRH 1. ETAPA 2. ETAPA	VÝHLAD	VEREJNOPROSPEŠNÉ STAVBY	VEREJNOPROSPEŠNÉ STAVBY DOPRAVNÉ		
			HRANICA K.Ú. - RIEŠENÉHO ÚZEMIA			ZELEŇ SADOV A ZÁHRAD			VOĎNÉ PLOCHY A TOKY	01	KOMUNIKÁCIE	3.	OBSLUŽNÉ KOMUNIKÁCIE V ZMYSLE URBANISTICKEJ KONCEPCIE
			HRANICA ZASTAVANÉHO ÚZEMIA			ZELEŇ OBYTNÁ			OCHR. PÁSMO VŠETKÝCH DRUHOV	02	KRÍŽOVATKA	05.	CYKLISTICKÁ TRASA
			PLOCHY BÝVANIA V RODINNÝCH DOMOCH			ZELEŇ VEREJNÁ			VN 22KV VEDENIE	03	TRAFOSTANICA	06.	VEREJNOPROSPEŠNÉ STAVBY VOĎNÉHO HOSPODÁRSTVA
			PLOCHY BÝVANIA V BYTOVÝCH DOMOCH			ZELEŇ VEREJNÁ-PARKOVOU UPRAVENÁ			TRAFOSTANICA	04	REKULTIVÁCIA SKLÁDKY	1.	VOĎOVODNÁ SIET' V ZMYSLE URBANISTICKEJ KONCEPCIE
			PLOCHY OBČANSKEJ VYBAVENOSTI			ZELEŇ REKREAČNO - ZOTAVOVACIA			VN 22KV VEDENIE NA ZRUŠENIE	05	CYKLISTICKÁ TRASA	2.	KANALIZAČNÉ POTRUBIA V ZMYSLE URBANISTICKEJ KONCEPCIE
			ZMIEŠANÉ ÚZEMIA VYBAVENOSTI A BÝVANIA V BD			ZELEŇ OCHRANNÁ, IZOLAČNÁ A VÝPLŇOVÁ			ZBERNÉ KOMUNIKÁCIE B2	06			VEREJNO-PROSPEŠNÉ STAVBY ENERGETIKY A TELEKOMUNIKÁCIÍ
			ŠPORTOVÉ A REKREAČNÉ PLOCHY			ORNÁ PŮDA			OBSLUŽNÉ KOMUNIKÁCIE C1,C2,C3			3.	ELEKTRICKÁ SIET' VN 22KV
			PLOCHY POĽNOHOSPODÁRSKEJ VÝROBY			LUKY A PASIENKY			UKLUDNENÉ KOMUNIKÁCIE D1			7.	TRAFOSTANICA - NÁVRH
			PLOCHY STAVEBNEJ VÝROBY			LES			PEŠIE TRASY				VEREJNO-PROSPEŠNÉ STAVBY PLYNARENSTVA
			PLOCHY VÝROBY A SKLADOVANIA			CINTORÍN			PARKING			1.	PLYNOVODNÁ SIET' STL
			PLOCHY TECHNICKEJ VYBAVENOSTI						SPEVNENÉ PLOCHY			2.	VEREJNOPROSPEŠNÉ STAVBY OBČANSKEJ VYBAVENOSTI
								SKLÁDKA NA REKULTIVÁCIU				DOMOV SOCIÁLNYCH SLUŽIEB	