


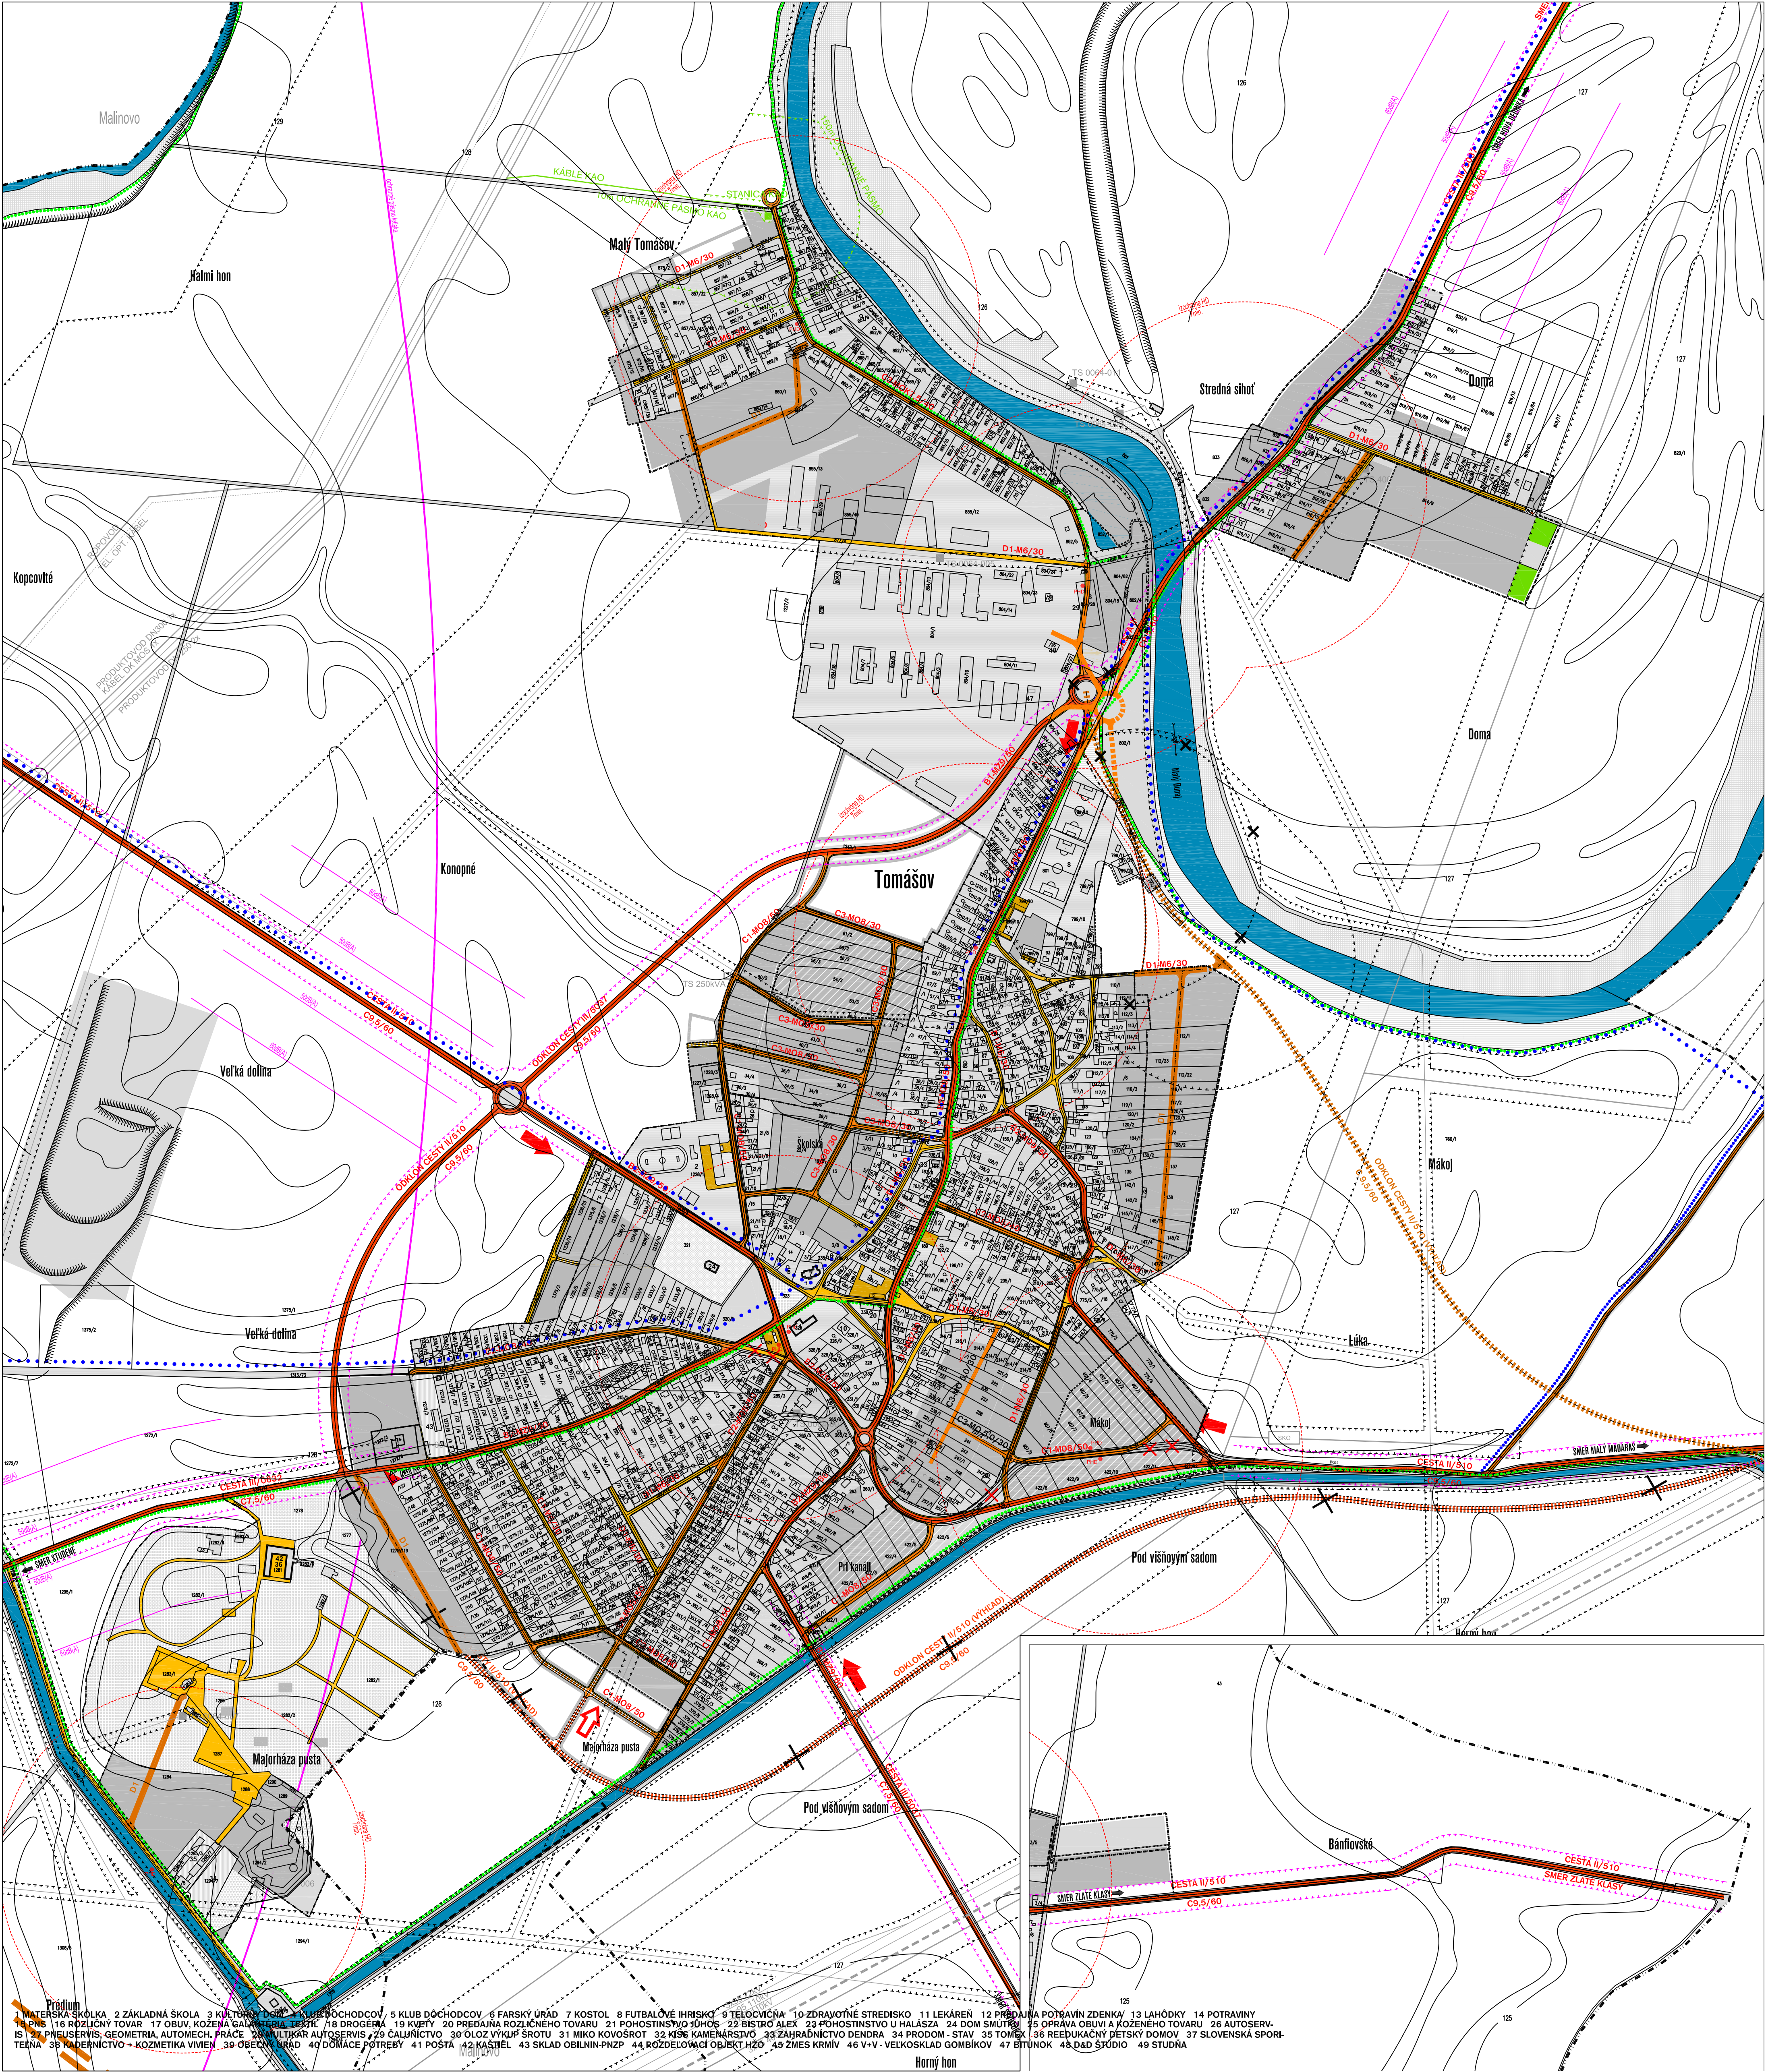

STAV NÁVRH VÝHLAD 1. ETAPA, 2. ETAPA	STAV NÁVRH VÝHLAD 1. ETAPA, 2. ETAPA	STAV NÁVRH VÝHLAD 1. ETAPA, 2. ETAPA	STAV NÁVRH VÝHLAD 1. ETAPA, 2. ETAPA	STAV NÁVRH VÝHLAD 1. ETAPA, 2. ETAPA
HRANICA K.Ú. - RIEŠENÉHO ÚZEMIA	LES	NADRADENÝ KOMUNIKAČNÝ SYSTÉM-zámery	HLUKOVÉ POMERY CESTNEJ DOPRAVY	
HRANICA ZASTAVANÉHO ÚZEMIA	CINTORIN	NADRADENÝ KOMUNIKAČNÝ SYSTÉM	DOPRAVNÝ INŽENIERSKA SITUÁCIA	
PLOCHY BÝVANIA V RODINNÝCH DOMOCH	VODNÉ PLOCHY A TOKY	LOKÁLNY KOMUNIKAČNÝ SYSTÉM	DOPRAVNÝ-PRÉVÁDZKOVÁ ORGANIZÁCIA ÚZEMIA	
PLOCHY BÝVANIA V BYTOVÝCH DOMOCH	OCHR. PÁSMA VŠETKYCH DRUHOV	LOKÁLNY KOMUNIKAČNÝ SYSTÉM	DOPRAVNÝ-PRÉVÁDZKOVÁ ORGANIZÁCIA ÚZEMIA	
PLOCHY OBČANSKEJ VYBAVENOSTI	VN 22kV VEDENIE	LOKÁLNY KOMUNIKAČNÝ SYSTÉM	OCHRANNÉ PÁSMA CIEST	
ZMIEŠANÉ ÚZEMIA VYBAVENOSTI A BÝVANIA V BD	VN 110, 220 a 400kV VEDENIE	NEMOTOROVÁ DOPRAVA	KOMUNIKÁCIA NA ZRUŠENIE (ZD 3)	
ŠPORTOVÉ A REKREAČNÉ PLOCHY	TRAFOSTANICA	NEMOTOROVÁ DOPRAVA	RYCHLOSTNÁ CESTA R1 (ZD 1/2014)	
PLOCHY POĽNOHOSPODÁRSKEJ VÝROBY	VN 22kV VEDENIE NA ZRUŠENIE	PARKING	CYKLOTRASY (ZD 3)	
PLOCHY STAVEBNEJ VÝROBY	VVTŁ PRÍPOJKA PLYNU	SPEVNENÉ PLOCHY		
PLOCHY VÝROBY A SKLADOVANIA	SKLADKA NA REKULTIVÁCIU	HROMADNÁ DOPRAVA		
PLOCHY TECHNCKEJ VYBAVENOSTI	PAMIATKOVO CHRÁNENÝ OBJEKT	HROMADNÁ DOPRAVA		
		OCHRANNÉ PÁSMA LETISKÁ		