


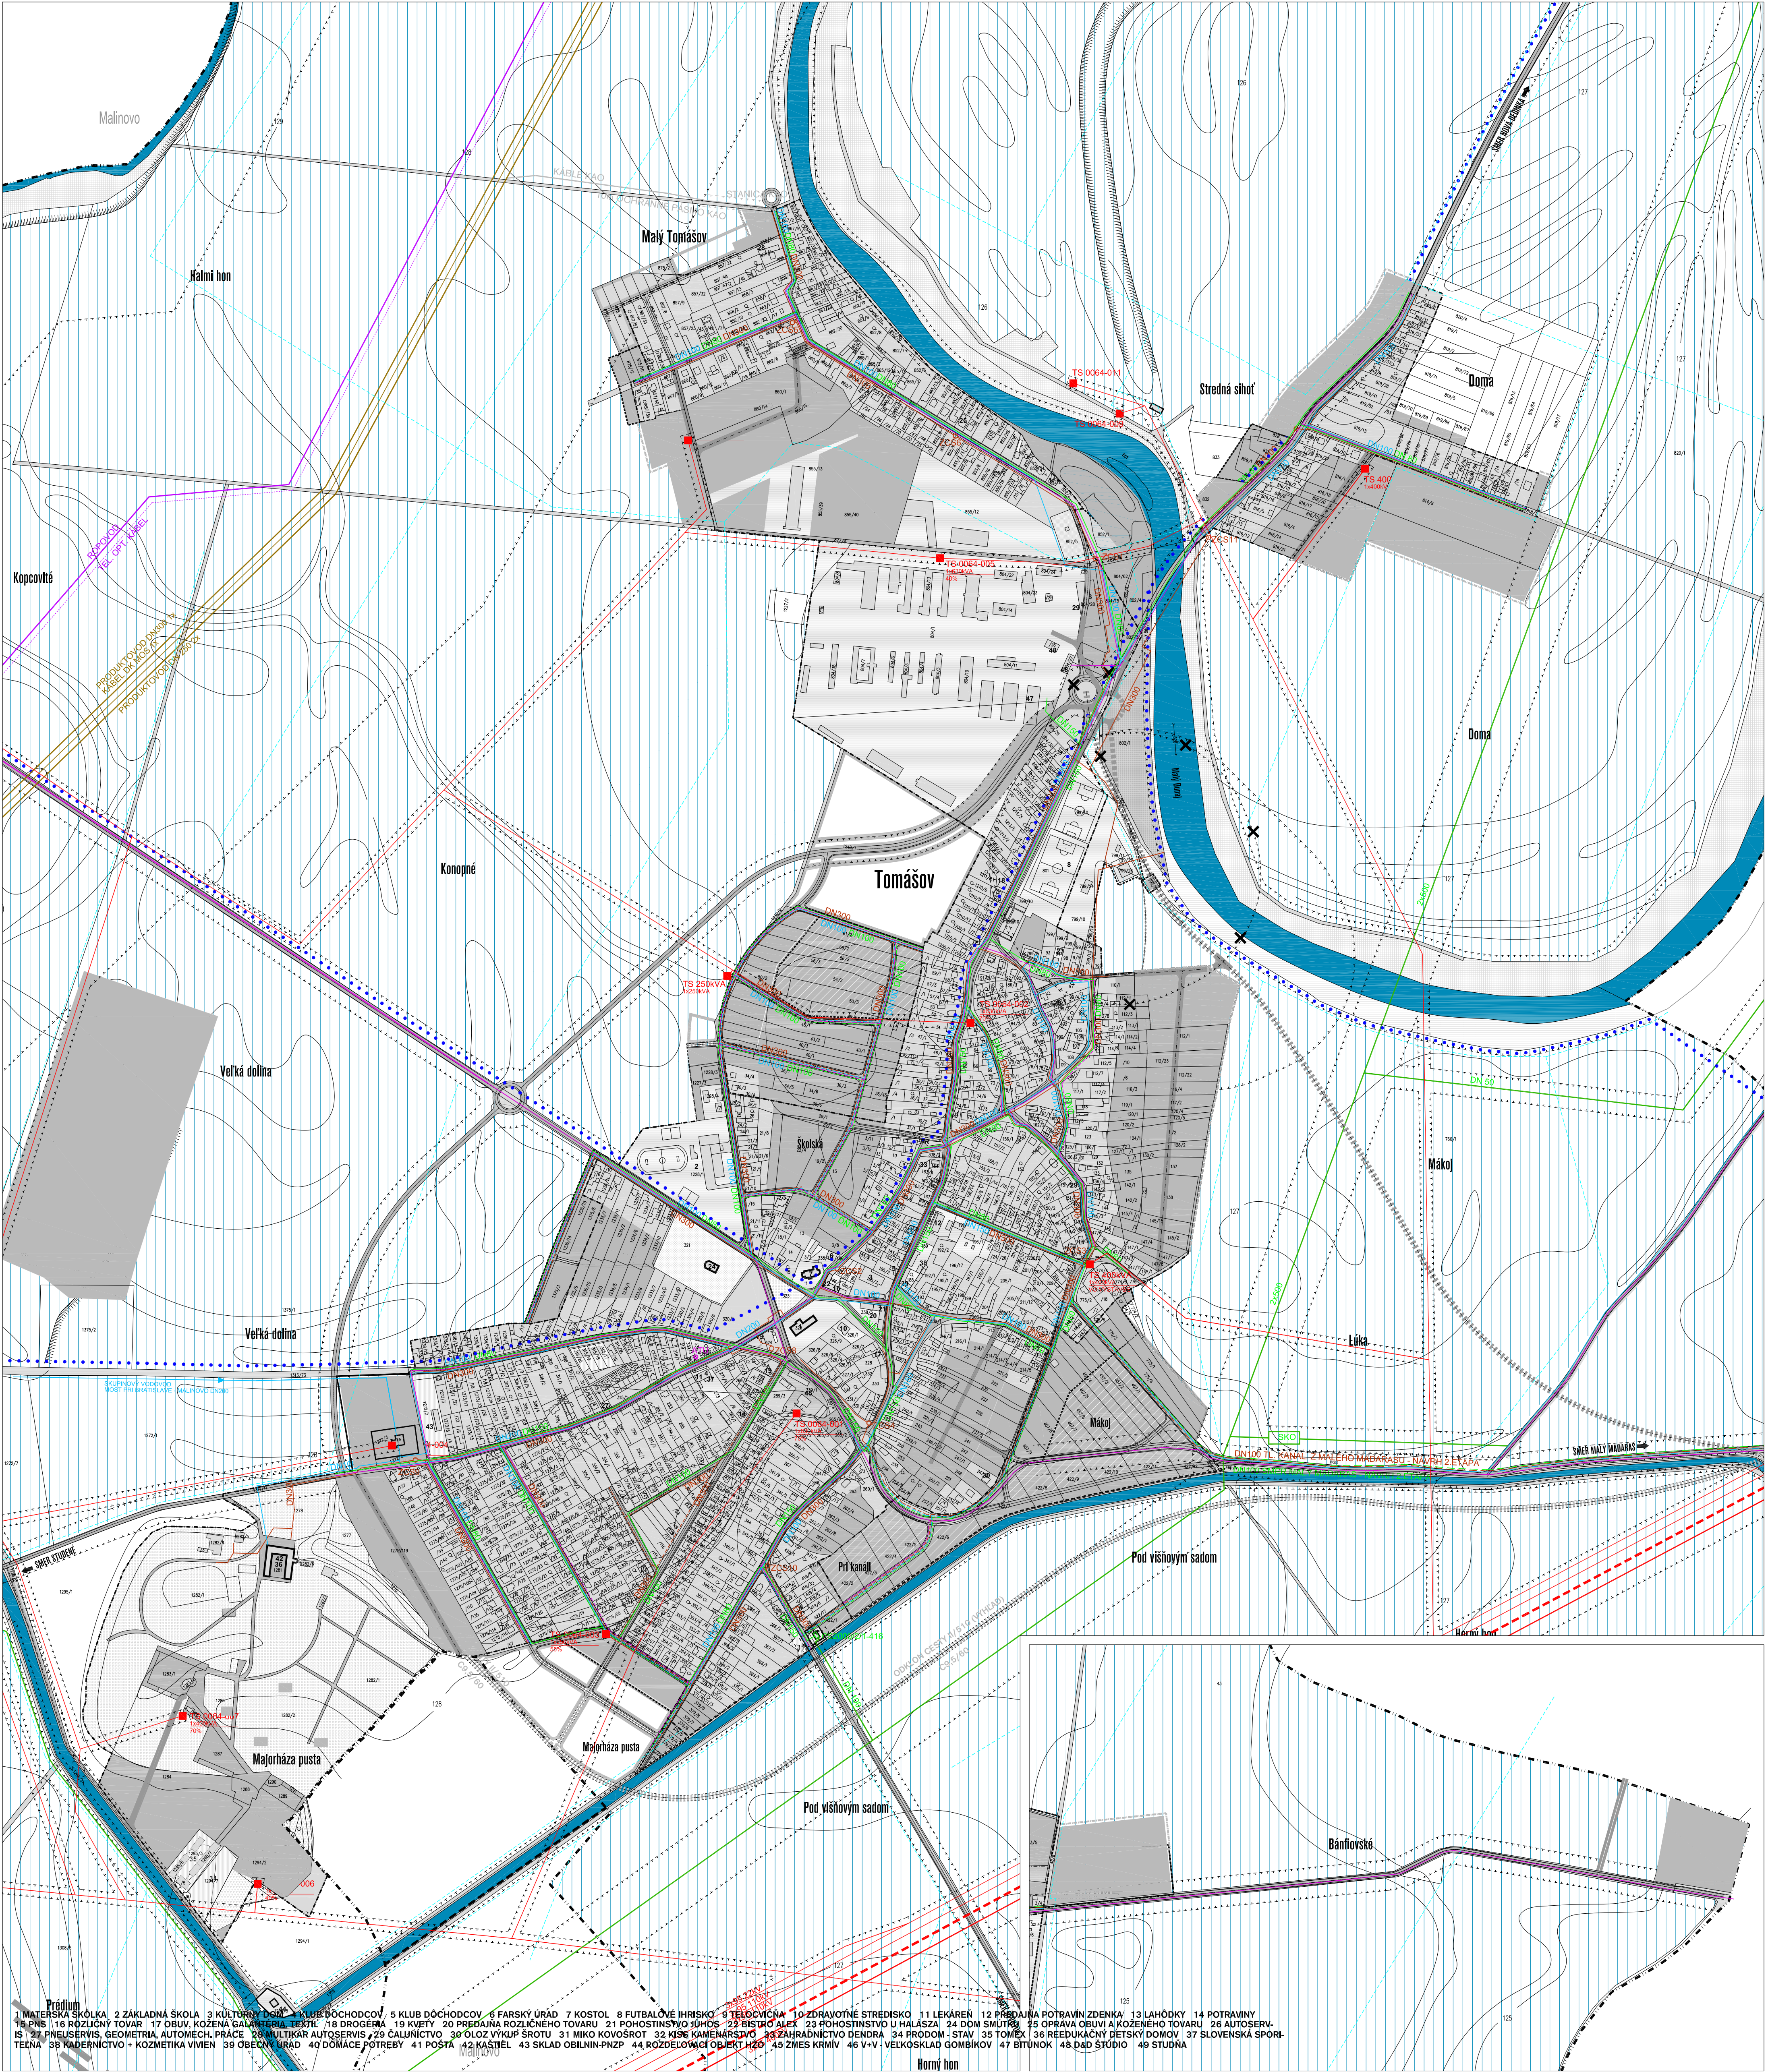

STAV	NÁVRH	VÝHLAD	STAV	NÁVRH	VÝHLAD	STAV	NÁVRH	VÝHLAD	STAV	NÁVRH	VÝHLAD
1. ETAPA	2. ETAPA	3. ETAPA	1. ETAPA	2. ETAPA	3. ETAPA	1. ETAPA	2. ETAPA	3. ETAPA	1. ETAPA	2. ETAPA	3. ETAPA
HRANICA K.Ú. - RIEŠENÉHO ÚZEMIA			ZELENĽ SADOV A ZÁHRAD			HLAVNÉ ZÁVLAHOVÉ POTRUBIA			STANICA KATÓDOVEJ OCHRANY		
HRANICA ZASTAVANÉHO ÚZEMIA			ZELENĽ OBYTNÁ			OCHR. PÁSMO VŠETÝCH DRUHOV			REGULAČNÁ STANICA PLYNU		
PLOCHY BÝVANIA V RODINNÝCH DOMOCH			ZELENĽ VEREJNÁ			VN 22kV VEDENIE			STL PLYNOVOD		
PLOCHY BÝVANIA V BYTOVÝCH DOMOCH			ZELENĽ VEREJNÁ-PARKOVO UPRÁVENÁ			TRAFOSTANICA			TRANZITNÝ ROPOVOD		
PLOCHY OBČANSKEJ VYBAVENOSTI			ZELENĽ REKREAČNO - ZOTAVOVACIA			TRAFOSTANICA NA VÝMENE			OPTICKÝ KÁBEL		
ZMIEŠANÉ ÚZEMIA VYBAVENOSTI A BÝVANIA V BD			LÚKY A PASIENKY			VN 22kV VEDENIE NA ZRUŠENIE			PRODUKTIVOVD		
ŠPORTOVÉ A REKREAČNÉ PLOCHY			LES			VN 110, 220 a 400kV VEDENIE			PRÍRODNÉ VODOVODNÉ POTRUBIE		
PLOCHY POĽNOHOSPODÁRSKEJ VÝROBY			CINTORÍN			DIALKOVÝ KÁBEL TELEKOMUNIKÁCIÍ			ČERPACIA STANICA VODOVODU		
PLOCHY STAVEBNEJ VÝROBY			DOPRAVNÉ KOMUNIKÁCIE			TELEFÓNNE VEDENIE			VODOVOD		
PLOCHY VÝROBY A SKLADOVANIA			SPEVNENÉ PLOCHY			ATU			KANALIZÁCIA		
PLOCHY TECHNICKÉJ VYBAVENOSTI			VODNÉ PLOCHY A TOKY			VVTL PLYNOVOD			ZČS		
			ZÁVLAHY, ODVODNENIA			VVTL PRÍPOJKA PLYNU			ČOV		