

LEGENDA MATERIÁLOV:

- EXISTUJÚCE STENOVÉ KONŠTRUKCIE – PREDPOKLAD MURIVO Z TEHÁĽ NA MALTU
- VÁPENNOCEMENTOVÁ (WVC)
- VYBÚRANÉ KONŠTRUKCIE – VYBÚRANIE ZMIEŠANÉHO MURIVA, KONŠTRUKCII A POD.
- BÚRACIE PRÁCE – VYBÚRANIE ZMIEŠANÉHO MURIVA, KONŠTRUKCII, VÝROBKOV A POD.

LEGENDA BÚRACÍCH PRAC:



- 1 – Demontáž existujúcich okenných a dverných konštrukcií, vrátane demontáže parapetov a práhov.
- 2 – Demontáž existujúcich okenných mrieží.
- 3 – Demontáž existujúcich dažďových zvodov, vrátane hŕkov a lapačov strešných splavení.
- 4 – Vybúranie existujúcich ostalových spevnených plôch, resp. betónového okapového chodníka po obvode objektu. Pas š = 600 mm až 1000 mm, do hĺbky min.–2,900 m (horná hrana podlahy 1.PP).
- 5 – Demontáž existujúceho bleskozvodu z fasády a strechy riešenej časti objektu.
- 6 – Demontáž existujúcej strešnej konštrukcie, vrátane krovu, súvisiacich strešných prvkov a doplnkov, nariadení prídavných orgánov.
- 7 – Demontáž existujúcich strešných žľabov, vrátane hŕkov.
- 8 – Demontáž existujúcej strešnej krytiny strešky nad vstupom.
- 9 – Demontáž existujúcej tepelnej izolácie strechy.
- 10 – Demontáž existujúcich informatických tabuliek z fasády objektu. Tabuľky zachovať pre spätnú montáž!
- 11 – Demontáž existujúcej klimatizačnej jednotky, odvodu, kamerového systému a ostatnej technológie z fasády objektu. Prvky zachovať pre spätnú montáž!
- 12 – Osekanie pôvodného keramického obkladu sokla a následné vyrovnanie povrchu cementovou maltou.

LEGENDA MIESTNOSTÍ 2.NP

ZNAC.	POPIS MIESTNOSTI	POVLACH	POVLACHA	STENA	STROP	POZNÁMKA
2.01	MESTO	m2		OM	MAL	OBK
2.02	ISCHODISKO	18.37				
2.03	CHODBA	77.86				
2.03	HYGIEŇA	2.85				
2.04	WC	12.21				
2.05	WC	2.01				
2.06	KABINET	13.49				
2.07	UCEBNA	55.12				
2.08	KABINET	17.39				
2.09	KABINET	17.70				
2.10	UCEBNA	54.17				
2.11	UCEBNA	53.92				
2.12	UCEBNA	55.04				
2.13	UCEBNA	34.93				
2.14	UCEBNA	53.30				
SPOLU:		463.36				

POZNÁMKY:

- Pri realizácii stavby vzniká odpad zo stavebných prác - stavebné suť. Tento odpad je zaradený podľa kategórie odpadu.
- Počas vykonávania búracích prác je potrebné dodržiavať všetky bezpečnostné opatrenia, súvisiace nosné konštrukcie v prípade potreby podchytiť, požižňú proc. ochranné pomôcky.
- Odpad vyprodukovaný z búracích prác a zo samotnej realizácie roztriediť podľa platných predpisov, jeho likvidáciu zabezpečiť podľa nariadení prídavných orgánov.
- Stavbné práce realizovať podľa platných STN a technologických predpisov aplikovaných stavebných hmotí a materiálov.
- Konkrétne špecifikácie povrchových úprav upresniť s investítorom.
- Prietvornosť a osobitím výnim dŕavov, stĺbových a komínových výrobkov je potrebné premerať rozmery otvorov a súvisiacich konštrukcií.
- Prístup na miestnosti realizovať sys. jednotného vrátane priestr. diemont. vrátane korúnok.
- Dŕážky na vedenie inštalácií realizovať prost. dŕážk. rez. strop.
- Všetky rozmery kontrolovať počas priebehu prác na stôbe. Všetky stavebné úpravy a prestupy konštrukcií kontrolovať a koordinovať s výkresm. jednotlích projektov. Mŕavce jednotlích výrobkov nenahŕdzajú výrobm a dielenskú dokumentáciu.
- Nopojenie a stykové dielky rôznych stavebných materiálov s murovaním konštruaciám oporiť skutočnou mŕavkou.
- Pri aplikácii povrchových úprav dodržiť tech. preskŕby v závislosti od aplikovaných hmotí a technológií podľa pokynov výrobcu.
- Všetky drevené prvky oporiť fungčným náterom, oĽ odrezané časti.
- Zabezpečiť BOZP po slovensku.

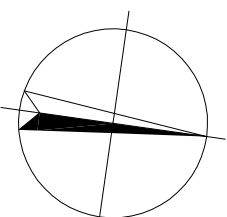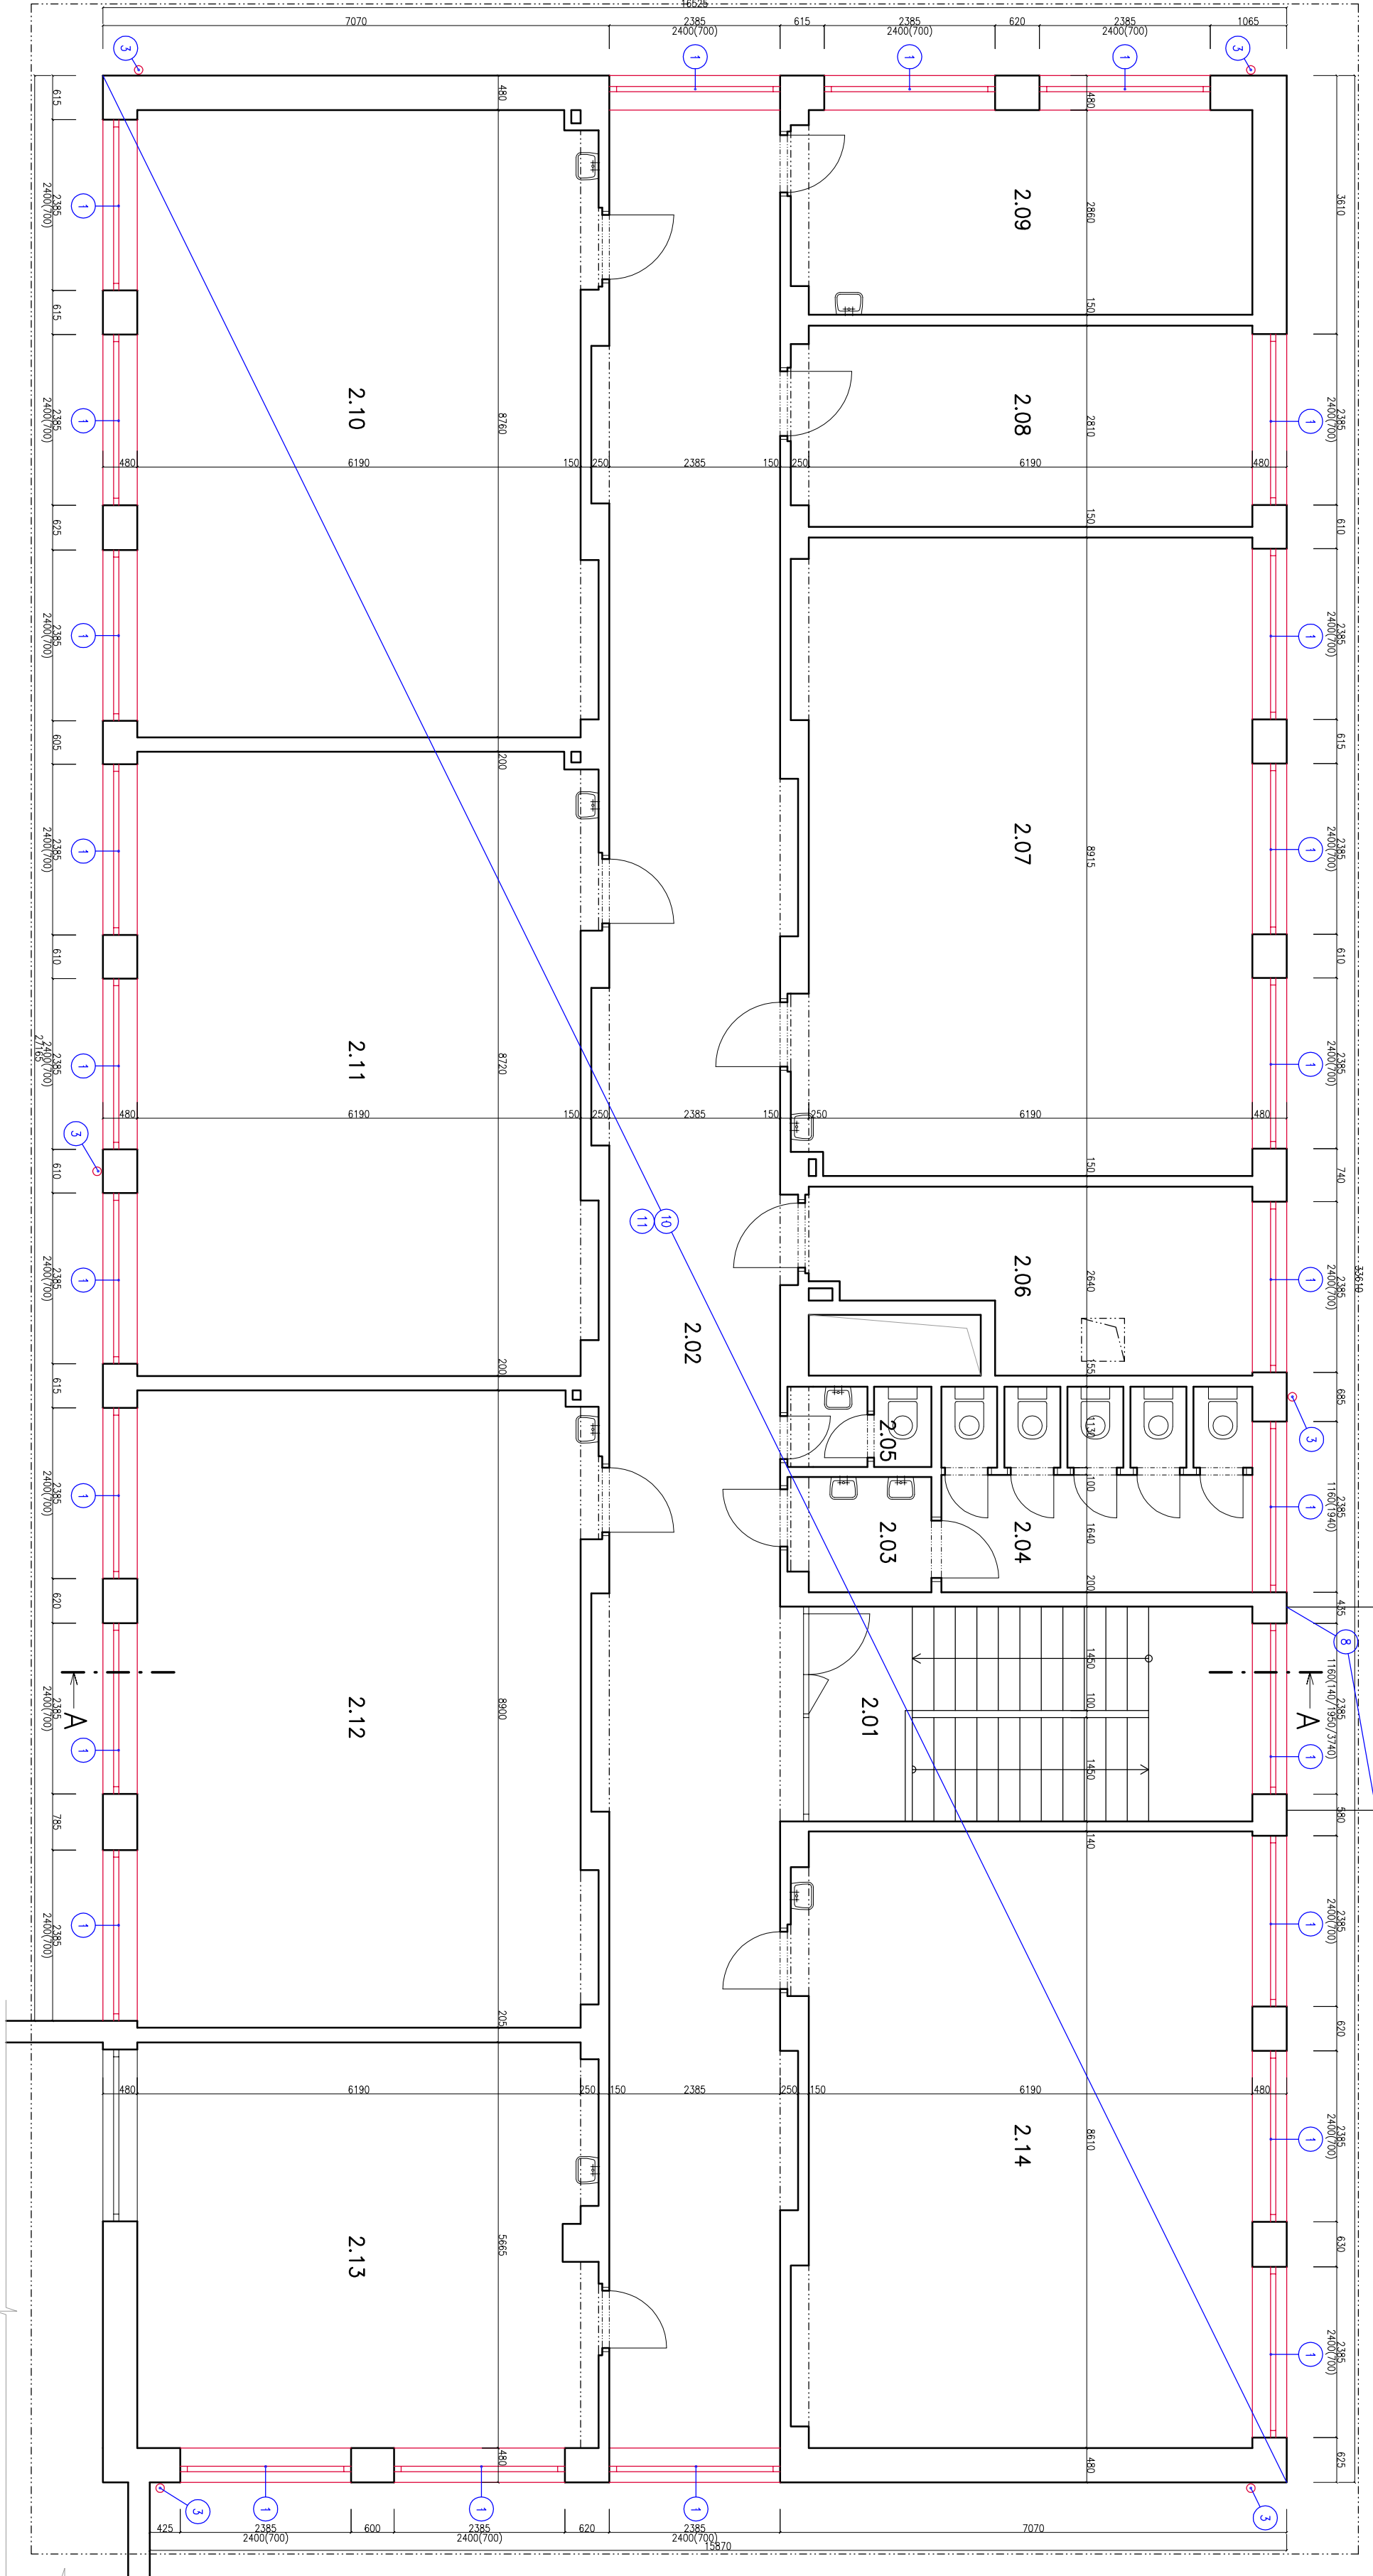

±0,000=1.NP		SPOTĽ s.r.o.	
AUTOR:	VYPRACOVANÉ	ZODP. PROJEKTANT	Mgr. art. Michal Spornia
Mgr. art. Michal Spornia	Ing. Róbert Hereoš	Mgr. art. Michal Spornia	Mgr. art. Michal Spornia
INVESTOR:	Ing. Róbert Hereoš		
NÁZOV A MIESTO STAVBY:		Základná škola s vyučovacím jazykom maďarským	
Obec Tomášov, 1. mája 5, 900 44 Tomášov		– Alapiskola, Szécsk 7, 900 44 Tomášov	
OBJEKT ČASTI:	ASR	ARCHITEKTURA	POVODNÝ STAV + BÚRACIE PRÁCE
SO.01	ASR	STUPEN	1:75
OBSAH VÝKRESU:		VÝKRES Č.: 04	
PÔDORYS 2.NP		04	

PODLAŽKA O AUTORSKÝCH PRÁVACH JE BEZ SOHLASU AUTORA ZAKÁZANE AKROUKER SIRENE ALERO AKROUKER TETO PROJEKTUOJ DOKUMENTACE INESTOR NADOBROA VASINUCJE PRANO X TOMAU AŽ PO OPIKOV ZAPRATENI CENY ZA TOTO PROJEKTIVO DOKUMENTACIU. INESTOR NESME AŽ DO OPIKNEO ZAPRATENIA KOPNEI CENY ZA TOTO PROJEKTIVO DOKUMENTACIU AKOKOLEK POUŽITI. TETO PROJEKT JE VYPRACOVANÝ AKO PROJEKT PRE STAVEBNÉ KONANIE, KTORÉ OBSAHUJE STABU TECHNIKY ZODKUMENTOVANÚ V ROZŠAHU, KTORÝ VYZŔADUO OROKAVY STABNEI PRÁVY AKO POKUDAO PRE VONÁNE STABNEHO POUKLENA. TETO PROJEKT JE PROJEKTOM PRE STABENÉ POUKLENE. PRETO NEPREBERÁM ZODPOVEDNOST ZA JEHO POUŽITIE NA INÝ AKO TETO OČEL.