



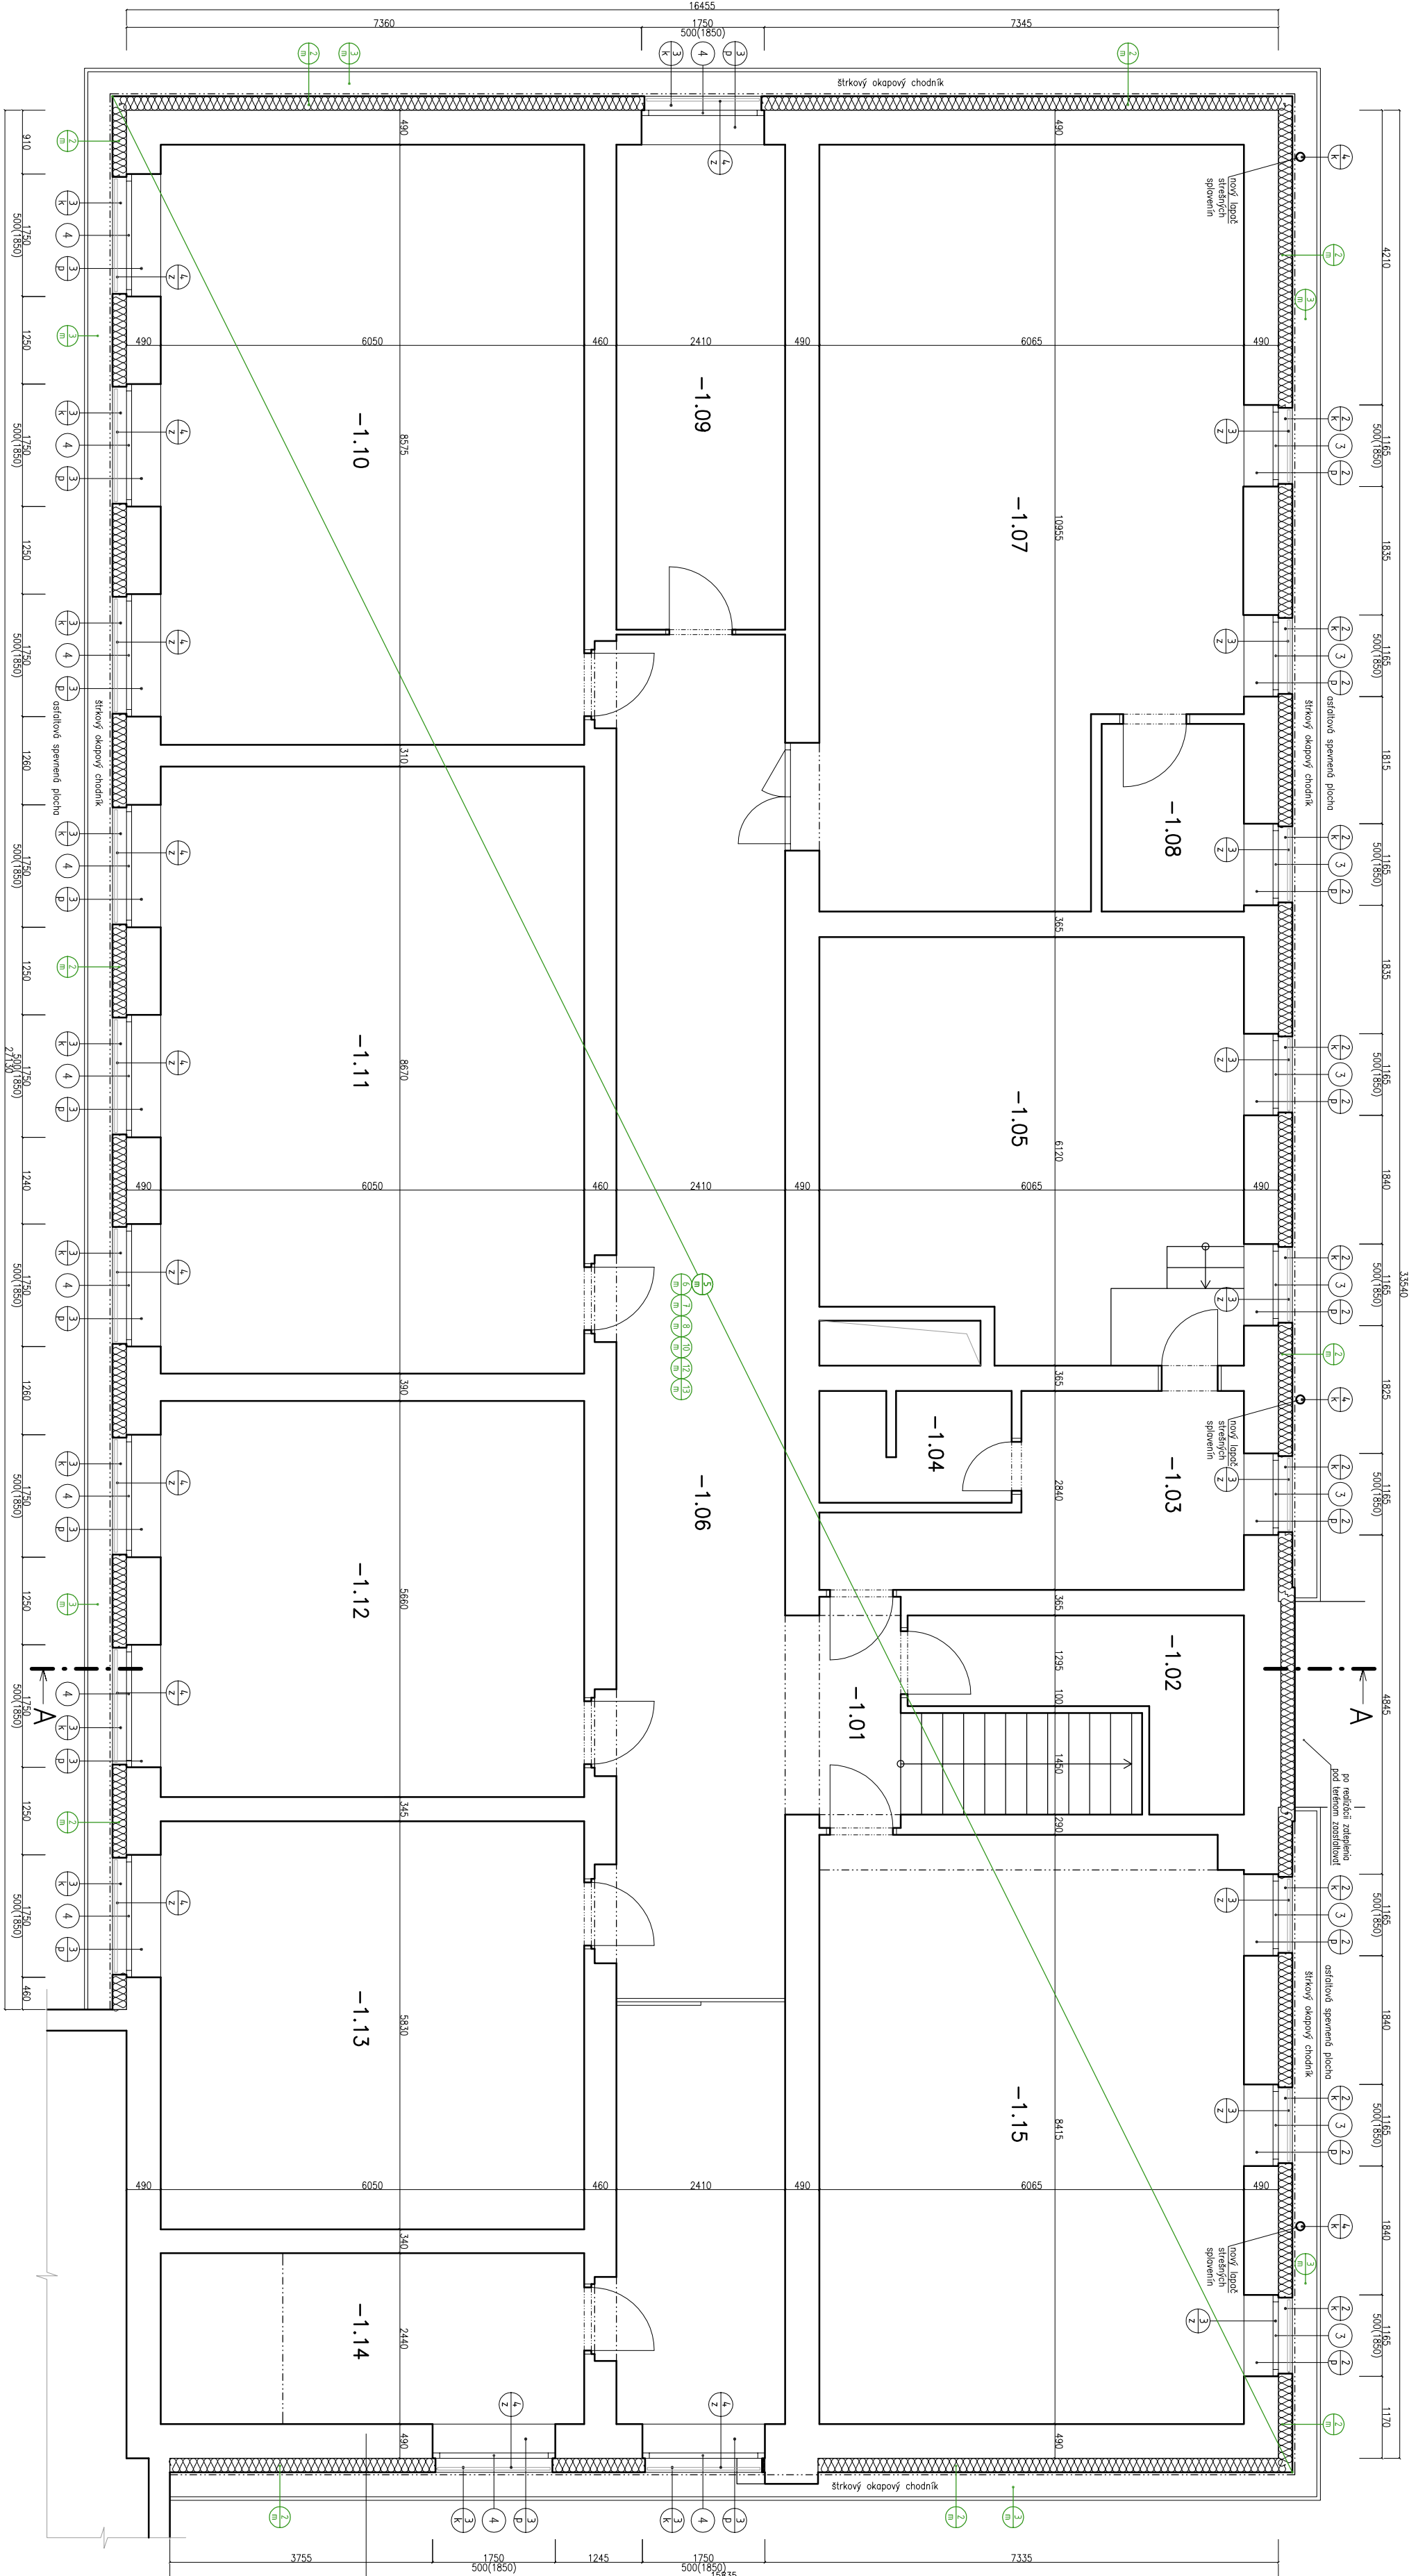

LEGENDA STAVEBNÝCH PRÁC A ÚPRAV

- | | |
|----|---|
| 1 | <p>vyhotovenie nohého kontaktného zatepľovacieho systému fasád (ETICS), vrátane lepiacej a vystužnej vrstvy a tekutovrstvovej exteriérovej silikónovej omietky. zateplenie minerálnou vlnou hr. 200 mm, ostenia okien a dverí hr. 40 mm.</p> |
| 2 | <p>vyhotovenie nohého kontaktného zatepľovacieho systému soka (ETICS), soklovým EPS polystyrénom hr. 200 mm, do úrovne horného hrany podlaží suterénu, vrátane realizácie novejho HPE fólie, lepiacej a vystužnej vrstvy a aplikácie soklovej omietky (marmolit).</p> |
| 3 | <p>vyhotovenie nohého okrajového širokoho chodníka s=400mm, lemovanie parkovými obrubníkmi do betónovej ložky. Pod štrk uložiť geotextíliu. v mieste kontaktu s asfaltovou plochou zaláť asfaltovou záliepkou.</p> |
| 4 | <p>vyhotovenie nohého strešného pláštja plochej strechy, tpeľn izolácie, a hydroizolačnej vrstvy z P fólie, vrátane súvisiacich strešných prvkov a doplnkov, prvkov oplechovania, dažďových žľabov a zvl. zateplenie vnútorných, resp. úpraví hrdobu lamely.</p> |
| 5 | <p>osadenie nových exteriérových okien a dverí, vrátane parapetov, prahov, mreží a podobne, montáž na pásky. Podrobné viď výpis okien a vonkajších dverí.</p> |
| 6 | <p>zateplenie stropnej konštrukcie nad suterénom lamelou z minerálne izolácie s finálnou porcovou úpravou, celková hrúbka 100 mm, vrátane penetrácie podkladu. v mieste existujúcich rozvodov zateplenie vnútorných, resp. úpraví hrdobu lamely.</p> |
| 7 | <p>výmena povrchových osvetľovacích telies v celom objekte za nové úspornejšie svetidlá. Podrobné viď po časti elektrifikácie.</p> |
| 8 | <p>vyhotovenie nohého bleškovizitu. Podrobné viď po časti elektrifikácie.</p> |
| 9 | <p>osadenie nových strešných fotovoltických panelov na streche objektu, s napojením na existujúci rozvadožár objektu, a s umiestnením batérií v suteréne objektu. Podrobné viď po časti fotovoltika.</p> |
| 10 | <p>hydroizolácia vregulovanie vykurovacej sústavy v celom riešenom objekte. Podrobné viď po časti vykurovania.</p> |
| 11 | <p>osadenie nových lokálnych rekuperačných vzť jednotiek v účinných objektoch, vrátane vyhotovenia otvorov v obvodových stenách pre osadenie jednotiek. Podrobné viď po časti izduchohotehniky.</p> |
| 12 | <p>správna montáž povrchových fasádnych prvkov a doplnkov (informačné tabuľky, držiaky vlnakov, pošťovné skrinky, klimatizačné jednotky a podobne).</p> |
| 13 | <p>výpravky stien a stropov po realizácii stavebných úprav v rámci objektu, v rozsahu do 30 % a kompletne vymaľovanie interiéru. za mlaďa vrátane penetrácie podkladu.</p> |

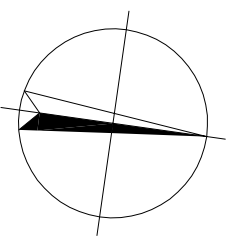

LEGENDA MESTNOSTI 1.PP		PLOCHA		STENA		STROP		POZNÁMKA	
UZNAČ	POPIS MESTNOSTI			OM	IMALE	DBK	OM	IMALE	DBK
MEST.		812							
- 1.01	SCHODISKO	8,16							
- 1.02	SKLAD	8,42							
- 1.03	SKLAD	12,20							
- 1.04	SKLAD	4,25							
- 1.05	KOTOLNA	34,96							
- 1.06	CHODBA	61,64							
- 1.07	SKLAD	60,17							
- 1.08	HUP	5,48							
- 1.09	SKLAD	16,70							
- 1.10	UCEBNA	51,88							
- 1.11	UCEBNA	50,64							
- 1.12	SATNA	34,24							
- 1.13	SKLAD	35,28							
- 1.14	SKLAD	14,76							
- 1.15	UCEBNA	47,93							
SPOLU:		446,73							

LEGENDA MATERIÁLOV:

- EXISTUJÚCE STENOJE KONŠTRUKCIE – PREDPOKLAD MURIVO Z TEHÁ, NA MALO
VÁPENOCEMENTOVÚ (MVC)

POZNÁMKY:

- Kvalitovno varnostno/izvedljivo objektu so vgradnje na razpisne stavbene konstrukcije.
- Stavebnice prične realizirati podla ploščah STM a tehnoloških predpisov aplikacijah stavebnih hmelj a materialov.
- Konkretno specifikacije povojnih upov sprejeli s investitorom.
- Pred vgradnjo a osrednjim vgradnjo otvorov, upošleli smo kumpasovskih vgradnjo je potrebne premati razmery otvorov a svastostih konstrukcij.
- Prestavili inštalacije realizirali sys. jedrovanje vgradnjo prostir, dimenzij, vgradnjo kornikov.
- Drobno na vgradnjo inštalacij realizirali postopno, strojno, stopnja.
- Vselej razmery kontrolirali podla preloženje postopno, strojno, stopnja.
- S vgradnjo jedrovanje preloženje, kumari jedrovanje vgradnjo nerazloženje vgradnjo a detsko dokumentacijo.
- Napolneno a stavbo delov delov razmery stavbnih materialov a mruvanjem konstrukcijam opariti sklopih razmery.
- Pri aplikaciji povojnih upov dodali tve, prestavili v zavislosti od aplikacijah hmelj a tehnološki podla pokrivan vgradnjo.
- Vselej vgradnjo povojnih upov funkcijam inderom, od odtreznosti zastit.
- Vselej vgradnjo povojnih upov funkcijam inderom, od odtreznosti zastit.
- Zabeleži BOPZ na stavbeniku.

±0,000=1NP				SPOT s.r.o.	
AUTOR	VYPRACOVANÉ	ZODP. PROJEKTANT		Mg. art. Michal Šporina	
Mgr. art. Michal Šporina	Mgr. art. Michal Šporina	Mgr. art. Michal Šporina		Knežovo nám. 3 811 07 Bratislava	
ING. Robert Herecák					
INVESTOR:	Obec Tomšov	1. mŕža 5, 900 44 Tomšov		FORMAT	4,2x4
NÁZOV A Miesto stavby:	Zbúranie škôl s využitím izdeľkom mudrosým – Angliaci, Školská 7, 900 44 Tomšov			DAŤUM	Marec 2023
OBJEDNÁVATEL:	ČASŤ:	ARCHITEKTÚRA		STUPEŇ	DPS
SO.01	ASR	NAHRADNÝ STAV		MIERKA	1:75
OBŠAH VÝKRESU:				VÝKRES Č.:	PAGE Č.:

PODĚKOVÁNÍ	11
------------	----