


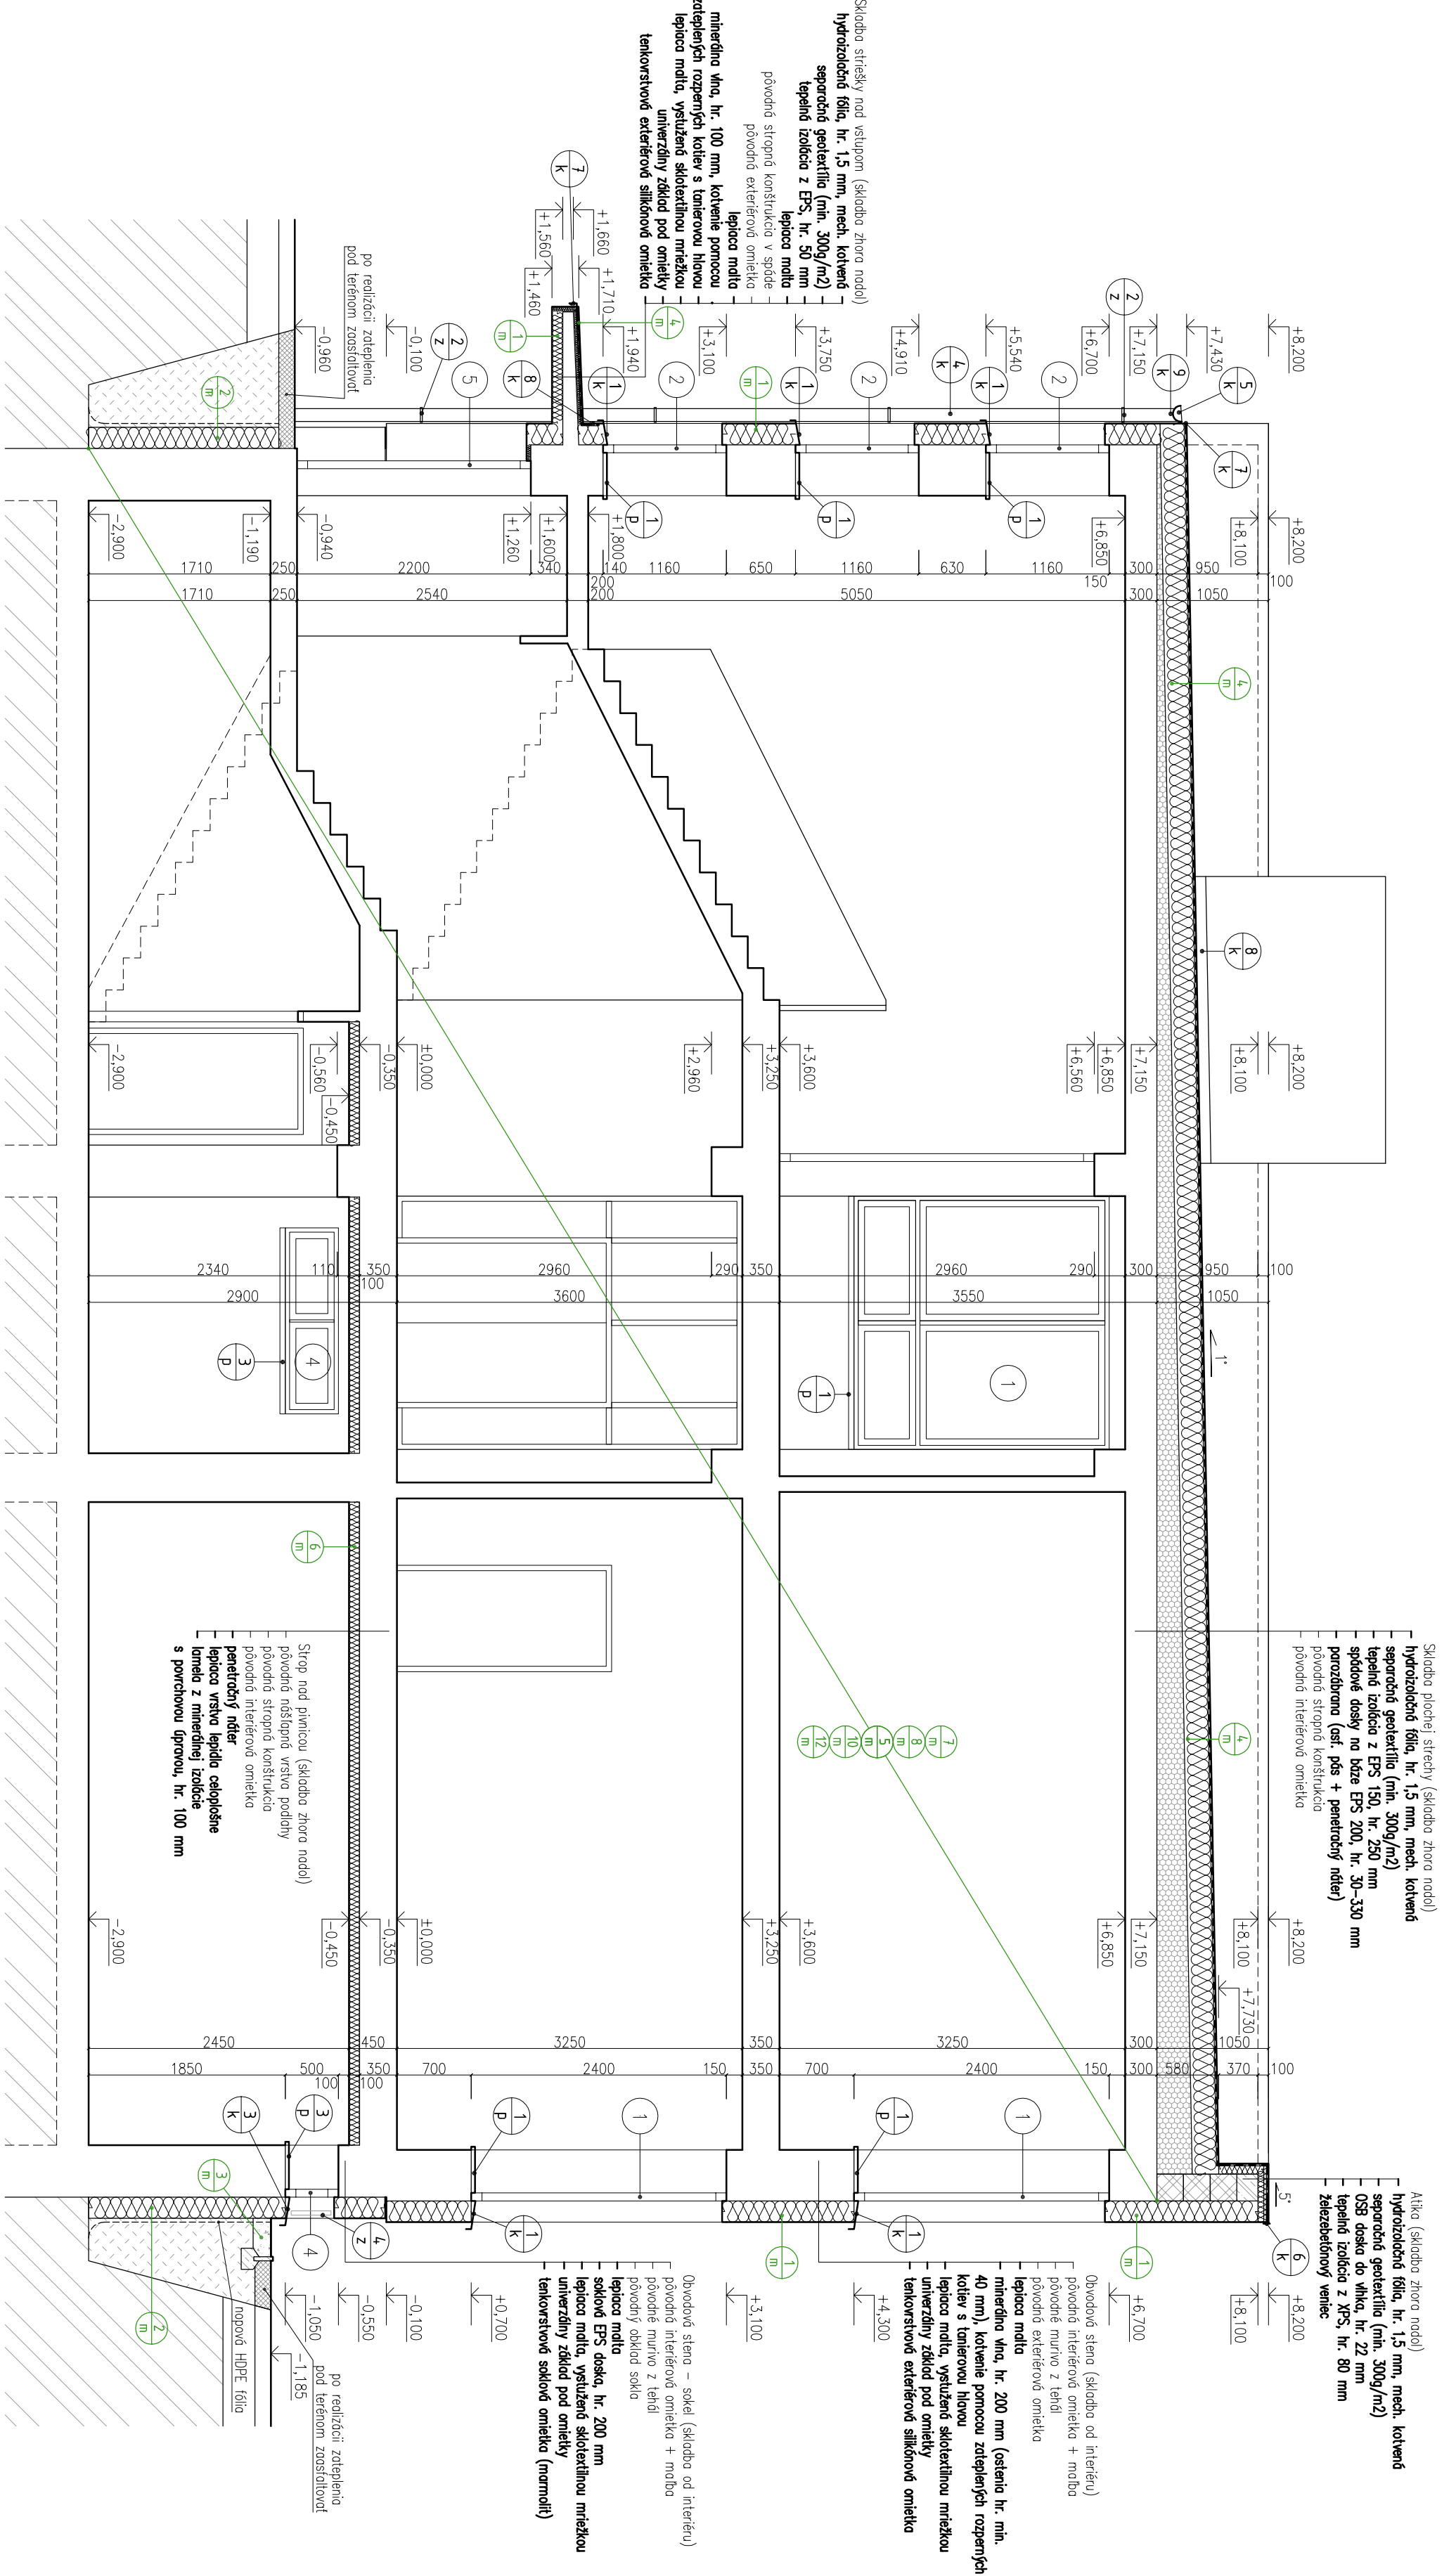

LEGENDA STAVEBNÝCH PRÁČ A ÚPRAV:

1. VYHOTOVENIE NOVÉHO KONKRETNÉHO ZATEPLOVACIEHO SYSTÉMU FASÁDY (ETICS), VRAŤANIE LEPAČU A VYSTUŽENIA VRSŤVY A TENKOVRSŤOVOJ EXTERIÉROVEJ SILIKONOVEJ OMIETKY. ZATEPLENIE MINERÁLOVOU VLNOU hr. 200 mm, OSTEJNIA OKEN A DVERÍ hr. 40 mm.
2. VYHOTOVENIE NOVÉHO KONKRETNÉHO ZATEPLOVACIEHO SYSTÉMU SOKLA (ETICS), SOKLOVÝM EPS POLYSTYREŇOM hr. 200 mm, DO ÚROVNE HORNEJ HRANY PODLAHY SUTERÉNU, VRAŤANIE REALIZÁCIE NOVOJEJ HDPE FÓLIE.
3. VYHOTOVENIE NOVÉHO OKAPOVÉHO ŠTRUKOVÉHO CHODNIKA š=400mm, LEMOVANIE PARKOVÝM OBRUBNÍKOM DO BET. LÔŽKA. POD ŠTRK ULOŽÍŤ GEOTEXTILIU. V MIESTE KONIKATU S ASFALTOVOU PLOCHOU ZALÁŤ ASFALTOVOU ZALEPKOU.
4. VYHOTOVENIE NOVÉHO STREŠNÉHO PIAŠŤA PLOCHEJ STRECHY, TEPLIZOZOLAČNÉJ A HYDROZOLAČNÉJ VRSŤVY Z PVC FÓLIE, VRAŤANIE SOUSADNÝCH STREŠNÝCH PRVKOV A DOPLNKOV, PRVKOV OPLECHOVANIA, DŔŽADÝCH ŽLÁBOV A ZVODOV.
5. OSADENIE NOVÝCH EXTERIÉROVÝCH OKEN A DVERÍ, VRAŤANIE PAPAPETOV, PRAHO, MREŽÍ A PODOBNE. MONTÁŽ NA PÁSKY. PODROBNÉ VIŤ PO VÝPS OKEN A VONKAŠÍCH DVERÍ.
6. ZATEPLENIE STROPNEJ KONŠTRUKCIE NAD SUTERÉKOM LAMELOU Z MINERÁLNEJ IZOLÁCIE S FAKALNOU POUROCHOVOU ÚPRAVOU. CELKOVÁ HRUBKA 100 MM. VRAŤANIE PENETRÁCIE PODKLADU. V MIESTE EXISTUJÚCICH ROZVODOV ZATEPLENIE VNECHAŤ, RESP. UPRAVIŤ HRUBKOU LAMELY.
7. VYKLEPA PŮVODNÝCH OSVETLOVACÍCH TELES V CELKOM OBJEKTE ZA NOVÉ ÚSPORNEŠIE SVETLODĽA. PODROBNÉ VIŤ PO ČASŤ ELEKTRONŠTALAČIE.
8. VYHOTOVENIE NOVÉHO BLESKOZVODU. PODROBNÉ VIŤ PO ČASŤ ELEKTRONŠTALAČIE.
9. OSADENIE NOVÝCH STREŠNÝCH FOTOVOLTAICKÝCH PANELOV NA STRECHE OBJEKTU. S NÁPOJENÍM NA EXISTUJÚCI ROZVADOZÁČ OBJEKTU. A S UMIESŤENÍM BATÉRIÍ V SUTERÉNE OBJEKTU. PODROBNÉ VIŤ PO ČASŤ FOTOVOLTAIKA.
10. HYDRAULICKÉ VYREGULOVANIE VYKUROVACEJ SYSTÉMU V CELKOM RIEŠENÍM OBJEKTE. PODROBNÉ VIŤ PO ČASŤ VYKUROVANIE.
11. OSADENIE NOVÝCH LOKÁLNYCH REKUPERAČNÝCH VZT. JEDNOTEK V ÚČTENNÝCH OBJEKTOCH. VRAŤANIE VYHOTOVENIA OTVOROV V OBVODOVEJ STENE PRE OSADENIE JEDNOTEK. PODROBNÉ VIŤ PO ČASŤ VZDUCHOTECHNKA.
12. SPÁŤNIA MONTÁŽ PŮVODNÝCH FASÁDNÝCH PRVKOV A DOPLNKOV (NĚRMAČNÉ TABUĽKY, DŔŽÁKY VLAJOK, POŠŤOVÉ SCHRANKY, KLIMATIZAČNÉ JEDNOTKY A PODOBNE).
13. VYSPRANKY STĚNA A STROPY PO REALIZACII STAVEBNÝCH ÚPRAV V RAMCI OBJEKTU. V ROZSAHU DO 30 % A KOMPLETNÉ VYMAĽOVANIE INTERIÉRU. ZA MĽABA VRAŤANIE PENETRÁCIE POXKALOU.

LEGENDA MATERIÁLOV:

- EXISTUJÚCE STĚNOVÉ A STROPNÉ KONŠTRUKCIE
- NOSNÉ MARIUO Z PŮROBETŮNOVÝCH PRESNÝCH TVARŮC, hr. 250 mm (599 x 249 x 250 mm), NA SYSTÉMOVŮ TENKOVRSŤOVŮJ LEPAČU MALTU
- ŽELEZOBETŮN.
- TREIDA BETŮNU A OCELE VIŤ PO ČASŤ STATIKA
- TEPLENÁ IZOLÁCIA, DRUH VIŤ SKLADBY KONŠTRUKCII
- ŠTRUKOVÝ MNSP
- PŮVODNÝ RASŤLÝ TERĚN
- SPÁŤNÝ ZASŤP VYKOPANOU ZĚMINOU, ZHUTNĚNÝ PO VRSŤVACH MAX. 200 mm
- HYDROZOLAČIA, DRUH VIŤ SKLADBY KONŠTRUKCII

POZNAMKY:

- Kótovanie vnútorných rozmerov objektu sa určuje na nezaizolované stavebné konštrukcie!
- Stavebné práce realizovať podľa platných STN a technologických predpisov aplikovaných stavebných hmot a materiálov.
- Konkrétne špecifikácie povrchových úprav upraviť s investítorom.
- Prieď výrobu o osadení vnútorných otvorov, stĺbových a komínových výrobkov je potrebné premerať rozmery otvorov a súvisiacich konštrukcií.
- Prieď nainštaláciu realizovať sjs. jednotného vrátane priest. dŕm, rez. stropu.
- Dŕmky na vedenie nábzdok realizovať prost. otvor. rez. stropu.
- Všetky rozmery kontrolovať počas priebehu prác na stavbe. Všetky stavebné úpravy a prestupy konštrukcií kontrolovať a koordinovať s výkresmi jednotlívých profesií. Nákrasy jednotlívých výrobkov nenechať zbyť výrobnú a dielenskú dokumentáciu.
- Nápojenie a stykové diely rôznych stavebných materiálov s murovanými konštrukciami oporiť skutočnou mŕtkou.
- Prie aplikácii povrchových úprav dodržiavať tech. preskľavy v zvislosti od aplikovaných hmot a technológií podľa pokynov výrobcu.
- Všetky drevené prvky oporiť funkčným náterom, o] odrezané časti.
- Zabezpečiť BOPZ na stavenisku.

±0,000=1.NP					
AUTOR		VYPRACOVANÉ	ZODP. PROJEKTANT	SPŮTĚH s.r.o.	
Mgr. art. Michal Spornio		Mgr. art. Michal Spornio	Mgr. art. Michal Spornio	Mgr. art. Michal Spornio	
Ing. Robert Hereoš				Kreťovský nám. 3	
INVESTOR:		Obec Tomášov, 1. mája 5, 900 44 Tomášov		811 07 Bratislava	
NÁZOV A MIEŠTO STAVBY:		Základná škola s vyučovacím jazykom modersým		4x44	
		– Alojská, Šolská 7, 900 44 Tomášov		Marec 2023	
OBJEKT - ČASŤ:		ARCHITEKTURA		STUPĚŇ	
SO.01		NAVRHOVANÝ STAV		MĚRKA	
				1:50	
OBŠAH VÝKRESU:		REZ A-A		VÝKRES Č.: 14	
				PAGE Č.: 14	

PODĽA ZÁKONA O AUTORSKÝCH PRÁVOCH JE BEZ SOHLASU AUTORA ZAKÁZANÉ AKÉKOLIEK ŠIRIENIE, ALBO AKOPROVANIE TĚTO PROJEKTOVUJ DO KUMENTÁCIE. INŠTOR NÁDORUJA VLASTNÉ PRÁVO K TOMU, ŽE PO ÚPRAVU ZPRAVIENÍ ČENY ZA TŮTO PROJEKTOVUJ DO KUMENTÁCIE. INŠTOR NESIE AŽ DO ÚPRAVU ZPRAVIENÍ KOPNE ČENY ZA TŮTO PROJEKTOVUJ DO KUMENTÁCIE AKO KOLIEK POUŽÍŤ. TĚTO PROJEKT JE VYPRACOVANÝ AKO PROJEKT PRE STAVEBNÉ KONANIE, KTORÉ OBŠAHUJE STABU TECHNICKÝ ZODKUMENTOVANÝ V ROZSAHU, KTORÝ VYZŮDLOU ORGÁNY STÁNEJ SPRÁVY AKO PŮKALU PRE VYANIE STAVEBNÉHO PŮVLENA. TĚTO PROJEKT JE PROJEKTOM PRE STAVEBNÉ PŮVLENIENIE. PRETO NEPREBERÁM ZODPOVEDNOSŤ ZA JĚHO POUŽÍŤIE NA INÝ AKO TĚTO ÚČEL.