


PÔDORYS 1.NP

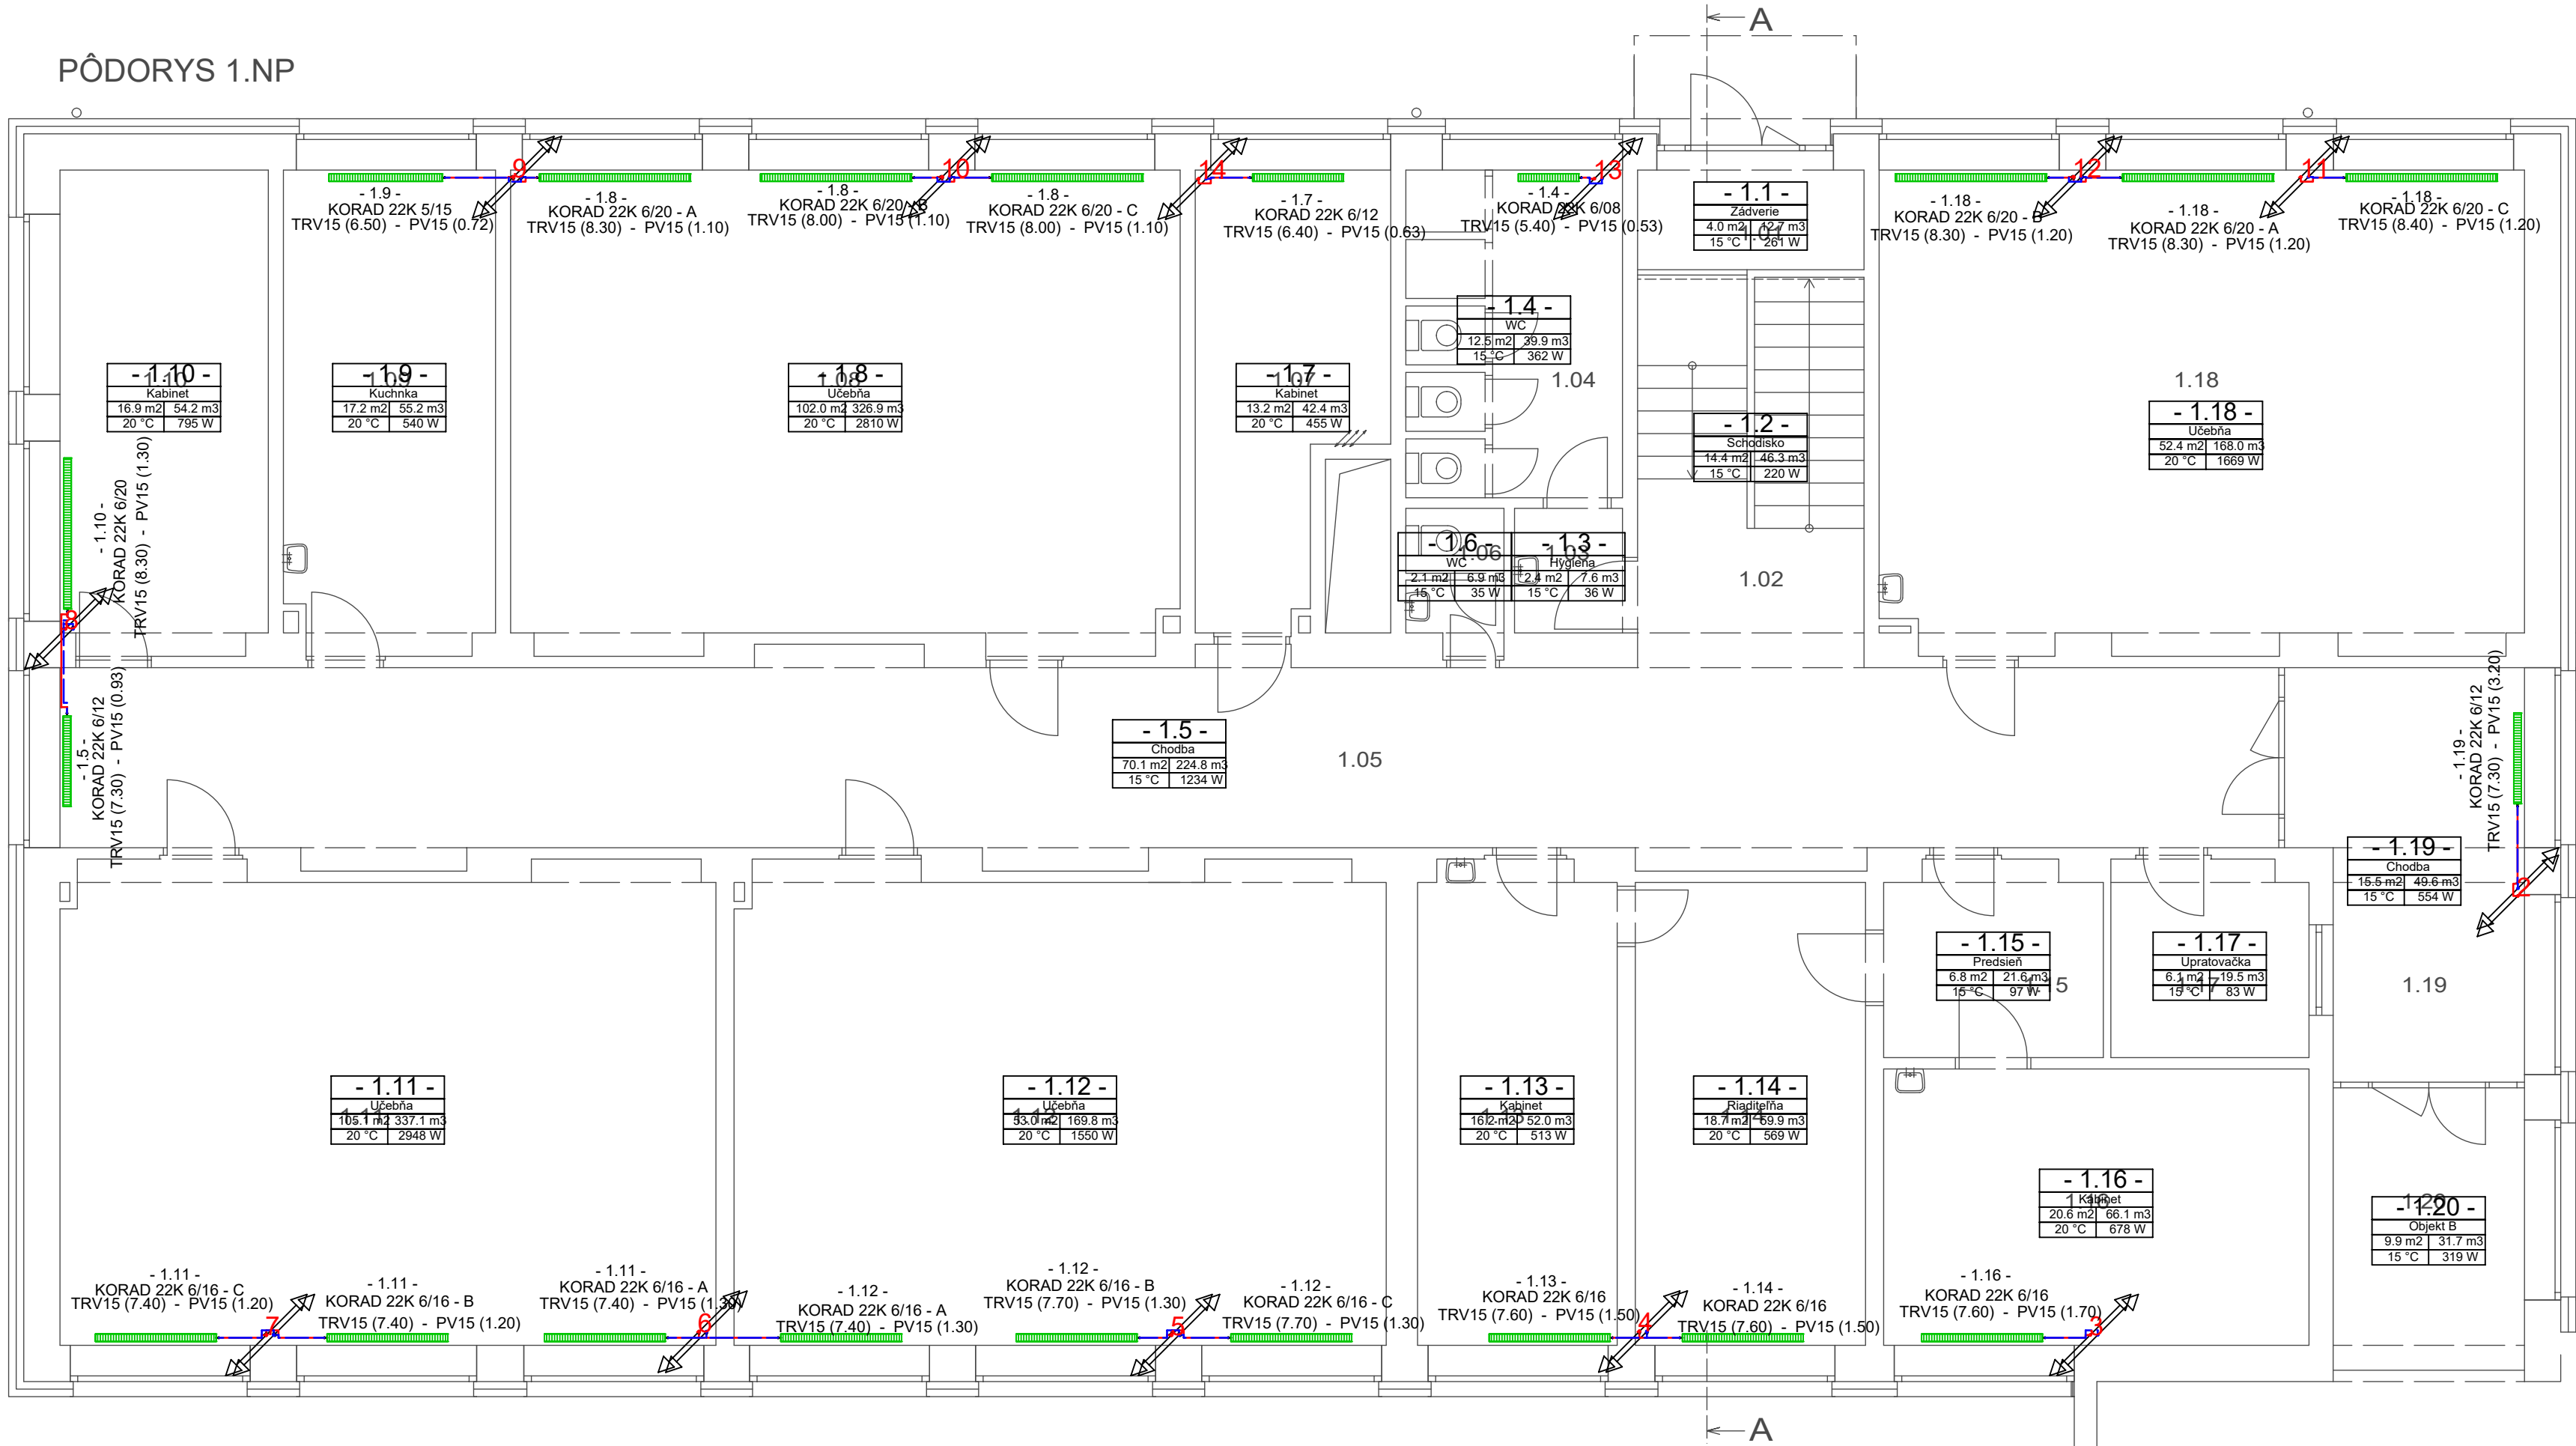

LEGENDA

- 1 - 14** OZNAČENIE STUPACÍCH POTRUBÍ
- PRÍVODNÉ POTRUBIE RADIATOROVÉ VYKUROVANIE 60°C
- VRATNÉ POTRUBIE RADIATOROVÉ VYKUROVANIE 40°C
- LIATINOVÉ ČLANKOVÉ VYKUROVACIE TELESÁ VIADRUS KALOR
- PANELOVÉ VYKUROVACIE TELESÁ KORAD K
- 22 VKP 6 / 12 STAVEBNÁ DĹŽKA VYKUROVACIEHO TELESÁ 1200mm
- STAVEBNÁ VÝŠKA VYKUROVACIEHO TELESÁ 600mm
- SPÔSOB NAPOJENIA VYKUROVACIEHO TELESÁ
- TYP VYKUROVACIEHO TELESÁ
- TRV 15 (3.50) TERMOSTATICKÝ VENTIL HERZ TS 90 V S PREDNASTAVENÍM (15:DIMEZIA VENTILA)-(3.50:PREDNASTAVENIE VENTILA)
- PV 15 (3.80) SPIATOČKOVÉ REGULAČNÉ A UZATVARACIE ŠRUBENIE HERZ RL-5 (15:DIMEZIA VENTILA)-(0.45:PREDNASTAVENIE VENTILA)
- RTD REGULÁTOR TLAKOVEJ DIFERENCIE HERZ
- VV DN 40 (5.50) REGULAČNÝ VENTIL HERZ (DN 40:DIMEZIA VENTILA)-(2.25:NASTAVENIE VENTILA)
- TMV TROJESTNÝ MOTORICKÝ VENTIL ESBE VRG131 DN32 S POHONOM ARA 600

POZNÁMKY:

- V OBJEKTE JE NAVRHNUTÉ STATICKO- DYNAMICKÉ VYVAŽENIE VYKUROVACEJ SÚSTAVY POMOCOU VENTILU HERZ SROMAX M N APRÍVODE NA NA SPIATOKČKE REGULATOROM TLAKOVEJ DIFERENCIE HERZ NA PÁTE VYKUROVACEJ VETVY
- V RÁMCI ZATEPLENIA BUDOVY NASTAL POKLEST TEPELNÝCH STRÁT A JE POTREBNÉ UPRAVIŤ TEPELNÝ SPÁD VYKUROVACEJ VETVY
- NA PÁTE VYKUROVACEJ VETVY BUDE INŠTALOVANÝ TROJCESTNÝ ZMIEŠAVACÍ VENTIL ESBE VRG131 DN32 k.v. 16.000 S POHONOM NAPOJENÝ NA NAVRHOVANÚ EKVITERMICKÚ REGULAČIU TECH SO SNÍMAČOM VONKAJŠEJ TEPLOTY INŠTALOVANÝM NA SEVERNÚ STENU FASÁDY OBJEKTU

VYPRACOVAL:
ING. MARTIN DZIAK

ZODPOVEDNÝ PROJEKTANT:
ING. MARTIN DZIAK

VYPRACOVAL:

EKO TZB s.r.o.
Kolačkov 74
065 11 NOVÁ LUBOVŇA
tel.: 0907 401 455
e-mail: info.ekotzb@gmail.com
IČO: 54444659
IČO DPH: 2121670120

AUTOR NÁVRHU	Mgr. art. Michal Sporina Ing. Robert Heredoš	ČÍSLO KÓPIE	
PROJEKTANT STAVBY	Mgr. art. Michal Sporina Ing. Robert Heredoš	STUPEŇ :	PROJEKT PRE REALIZÁCIU STAVBY
MIESTO STAVBY	Tomášov	FORMÁT	x A4
INVESTOR	Obec Tomášov, 1. mája 5, 900 44 Tomášov	DÁTUM	04/2023
NÁZOV STAVBY	Základná škola s vyučovacím jazykom maďarským- Alapiskola, Školaská 7, 900 44 Tomášov	MIERKA	1: 75
OBJEKT	SO 01 Základná škola s vyučovacím jazykom maďarským- Alapiskola	KLASIFIKÁCIA STAVBY	
OBSAH	PODORYS 1.NP	ČÍSLO VÝKRESU	2
ČASŤ	USTREDNÉ VYKUROVANIE-HYDRAULICKÉ VYREGULOVANIE		