


PÔDORYS 1.PP

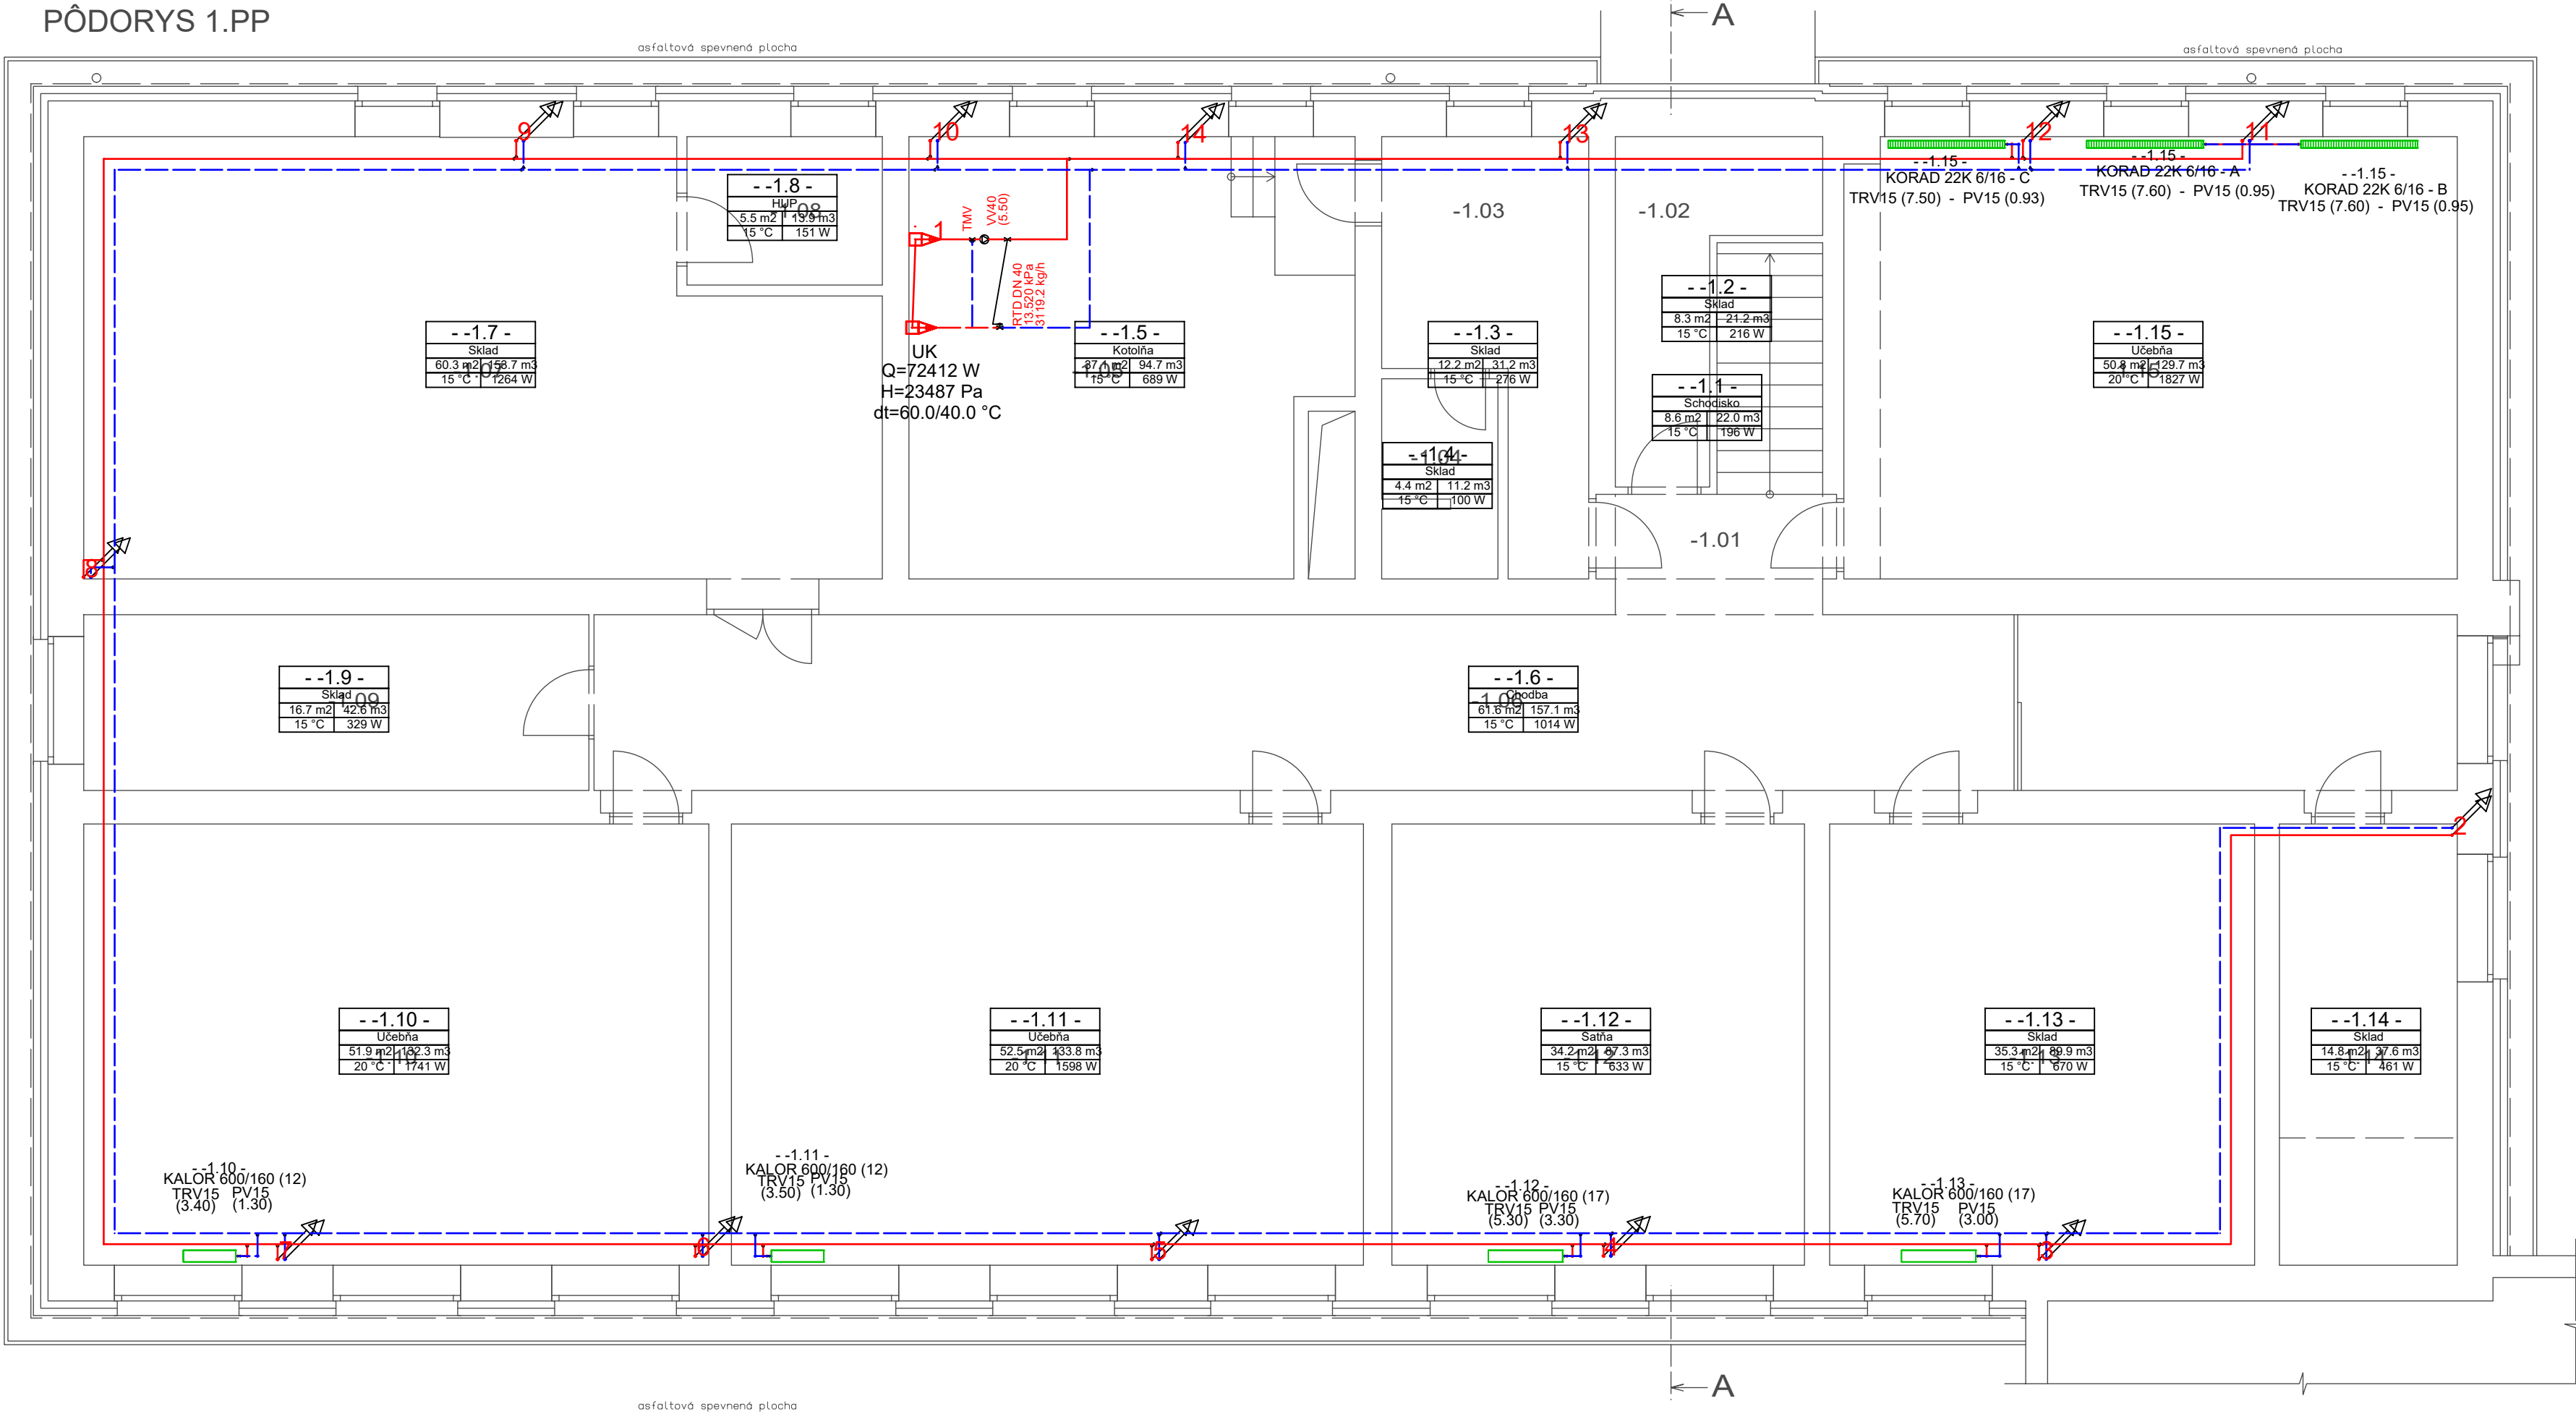


LEGENDA

- 1 - 14 OZNAČENIE STUPACÍCH POTRUBÍ
- PRÍVODNÉ POTRUBIE RADIATOROVÉ VYKUROVANIE 60°C
- VRATNÉ POTRUBIE RADIATOROVÉ VYKUROVANIE 40°C
- LIATINOVÉ ČLANKOVÉ VYKUROVACIE TELESOV VIADRUS KALOR
- PANELOVÉ VYKUROVACIE TELESO KORAD K
- 22 VKP 6 / 12 STAVEBNÁ DLŽKA VYKUROVACIEHO TELESÁ 1200mm
- STAVEBNÁ VÝŠKA VYKUROVACIEHO TELESÁ 600mm
- SPÔSOB NAPOJENIA VYKUROVACIEHO TELESÁ
- TYP VYKUROVACIEHO TELESÁ
- TRV 15 (3.50) TERMOSTATICKÝ VENTIL HERZ TS 90 V S PREDNASTAVENÍM (15:DIMEZIA VENTILA)-(3.50:PREDNASTAVENIE VENTILA)
- PV 15 (3.80) SPIATOČKOVÉ REGULAČNÉ A UZATVARACIE ŠRUBENIE HERZ RL-5 (15:DIMEZIA VENTILA)-(0.45:PREDNASTAVENIE VENTILA)
- RTD REGULAČNÝ VENTIL HERZ
- VV DN 40 (5.50) REGULAČNÝ VENTIL HERZ (DN 40:DIMEZIA VENTILA)-(2.25:NASTAVENIE VENTILA)
- TMV TROJESTNÝ MOTORICKÝ VENTIL ESBE VRG131 DN32 S POHONOM ÁRA 600

POZNÁMKY:

- V OBJEKTE JE NAVRHNUTÉ STATICKO- DYNAMICKÉ VYVAŽENIE VYKUROVACEJ SÚSTAVY POMOCOU VENTILU HERZ SROMAX M N APRÍVODE NA NA SPIATOČKČKE REGULATOROM TLAKOVEJ DIFERENCIE HERZ NA PÁTE VYKUROVACEJ VETVY
- V RÁMCI ZATEPLENIA BUDOVY NASTAL POKLEST TEPELNÝCH STRÁT A JE POTREBNÉ UPRAVIŤ TEPELNÝ SPÁD VYKUROVACEJ VETVY
- NA PÁTE VYKUROVACEJ VETVY BUDE IŠTALOVANÝ TROJCESTNÝ ZMIEŠAVACÍ VENTIL ESBE VRG131 DN32 k.v. 16.000 S POHONOM NAPOJENÝ NA NAVRHOVANÚ EKVITERMICKÚ REGLUÁLCIU TECH SO SNÍMAČOM VONKAJŠEJ TEPLOTY INŠTALOVANÝM NA SEVERNÚ STENU FASÁDY OBJEKTU

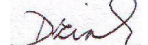VYPRACOVAL: ING. MARTIN DZIAK		VYPRACOVAL:		ČÍSLO KÓPIE		
		EKO TZB s.r.o Kolačkov 74 065 11 NOVÁ LUBOVŇA tel.: 0907 401 455 e-mail: info.ekotzb@gmail.com IČO: 54444659 IČO DPH: 2121670120		STUPEŇ : PROJEKT PRE REALIZÁCIU STAVBY		
ZODPOVEDNÝ PROJEKTANT ING. MARTIN DZIAK		AUTOR NÁVRHU Mgr. art. Michal Sporina <u>Ing. Róbert Heredocs</u>		FORMÁT x A4		
		PROJEKTANT STAVBY Mgr. art. Michal Sporina <u>Ing. Róbert Heredocs</u>		DÁTUM 04/2023		
		MIESTO STAVBY Tomášov		MIERKA 1: 75		
		INVESTOR Obec Tomášov, 1. mája 5, 900 44 Tomášov				
		NÁZOV STAVBY Základná škola s vyučovacím jazykom maďarským- Alapiskola, Školaská 7, 900 44 Tomášov				
		OBJEKT SO 01 Základná škola s vyučovacím jazykom maďarským- Alapiskola				KLASIFIKÁCIA STAVBY
		OBSAH PODORY 1.PP				ČÍSLO VYKRESU
		ČASŤ USTREDNÉ VYKUROVANIE-HYDRAULICKÉ VYREGULOVANIE				1