




Obec Tomášov


Ročný plán organizácie dopravy 2017

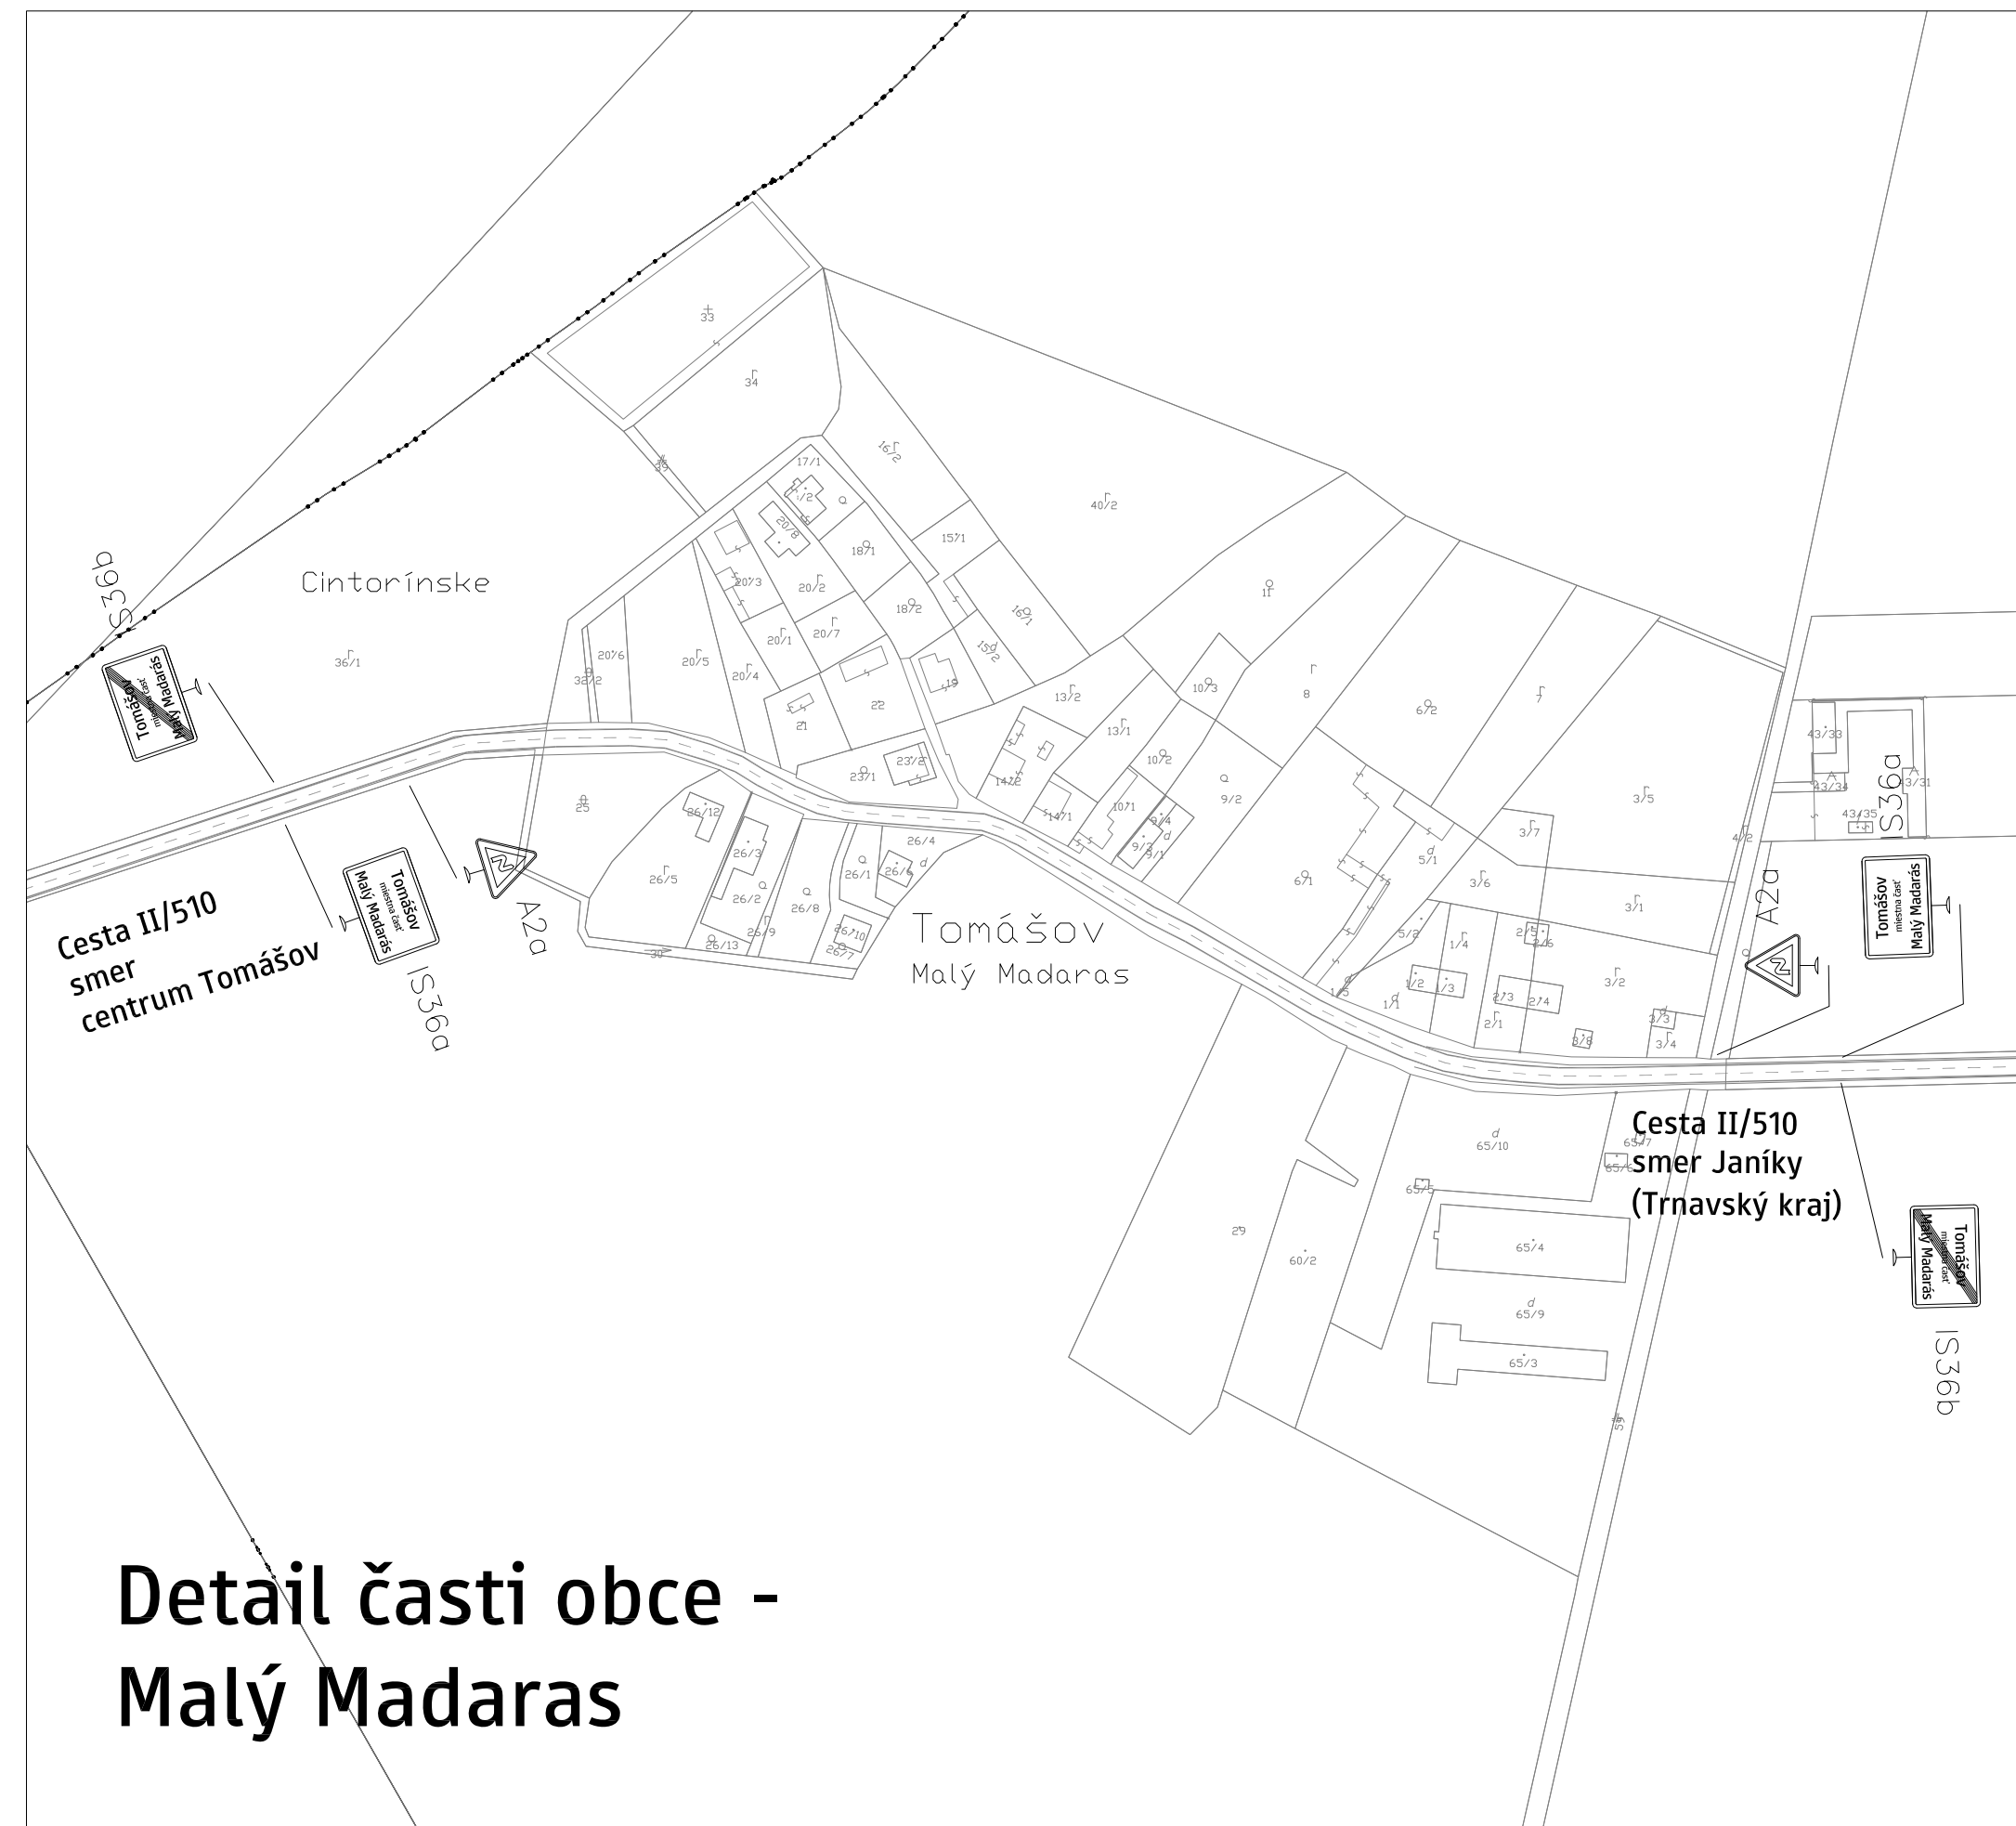


Detail časti obce -
Malý Madaras



Detail
parkoviska pred
zdravotným centrom

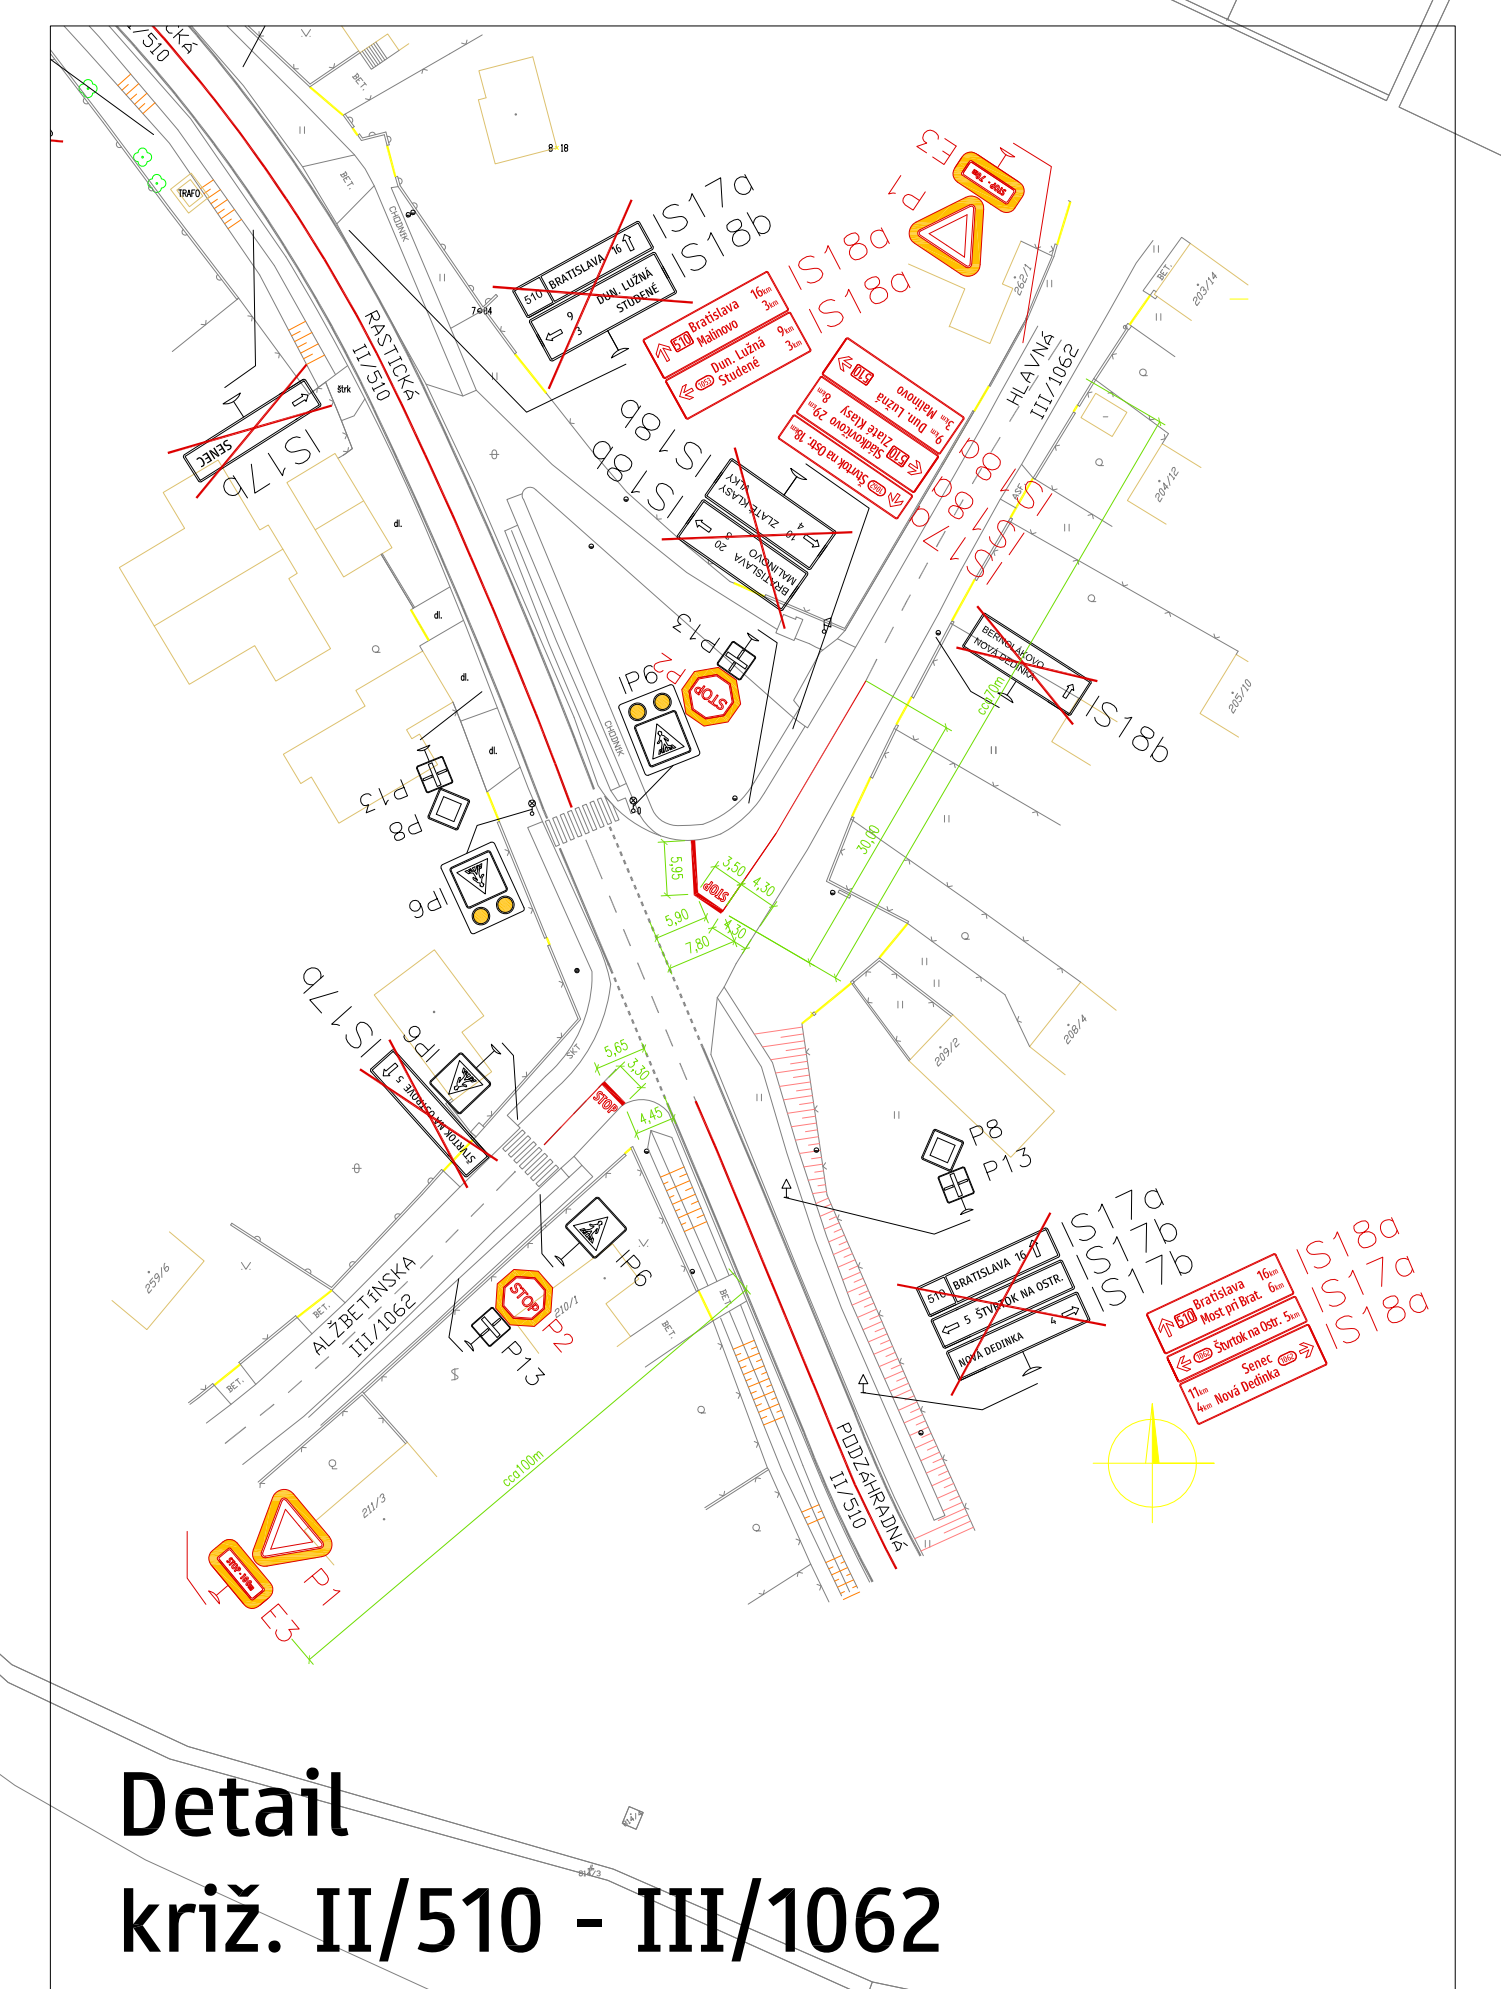

Detail
križ. II/510 - III/1062

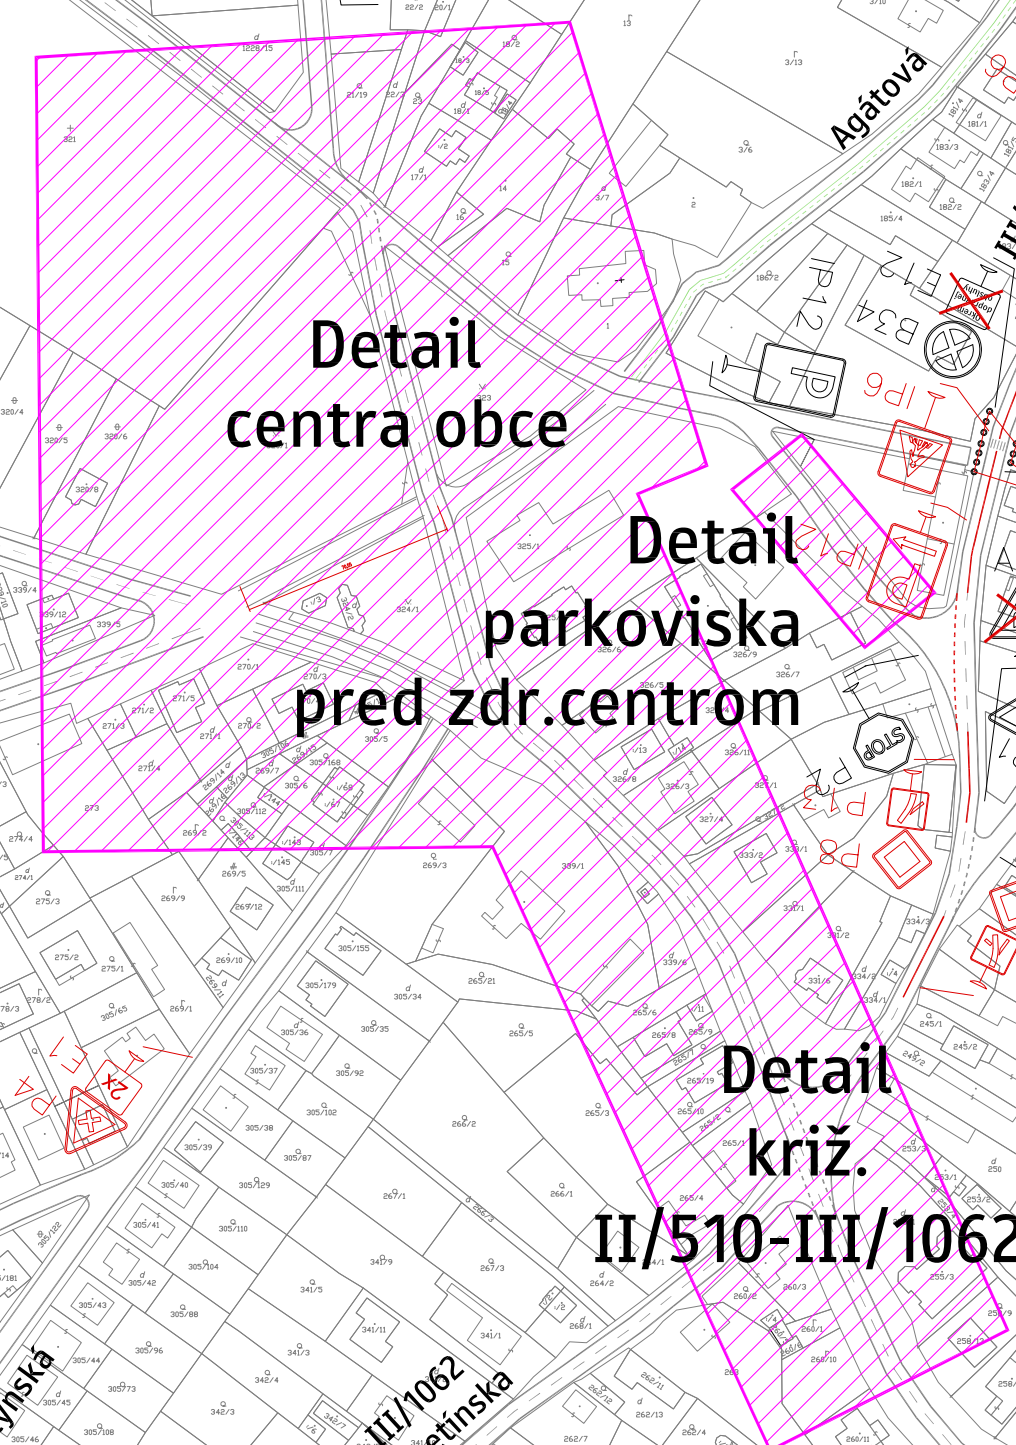

Detail
centra obce
Detail
parkoviska
pred zdr.centrom
Detail
križ.
II/510-III/1062

Detail časti obce
Malý Madaras

Detail
centra obce

Výkres navrhovaných úprav dopravného značenia