



OPTICKÝ PREPOJ PODUNAJSKÉ BISKUPICE - SENEČ

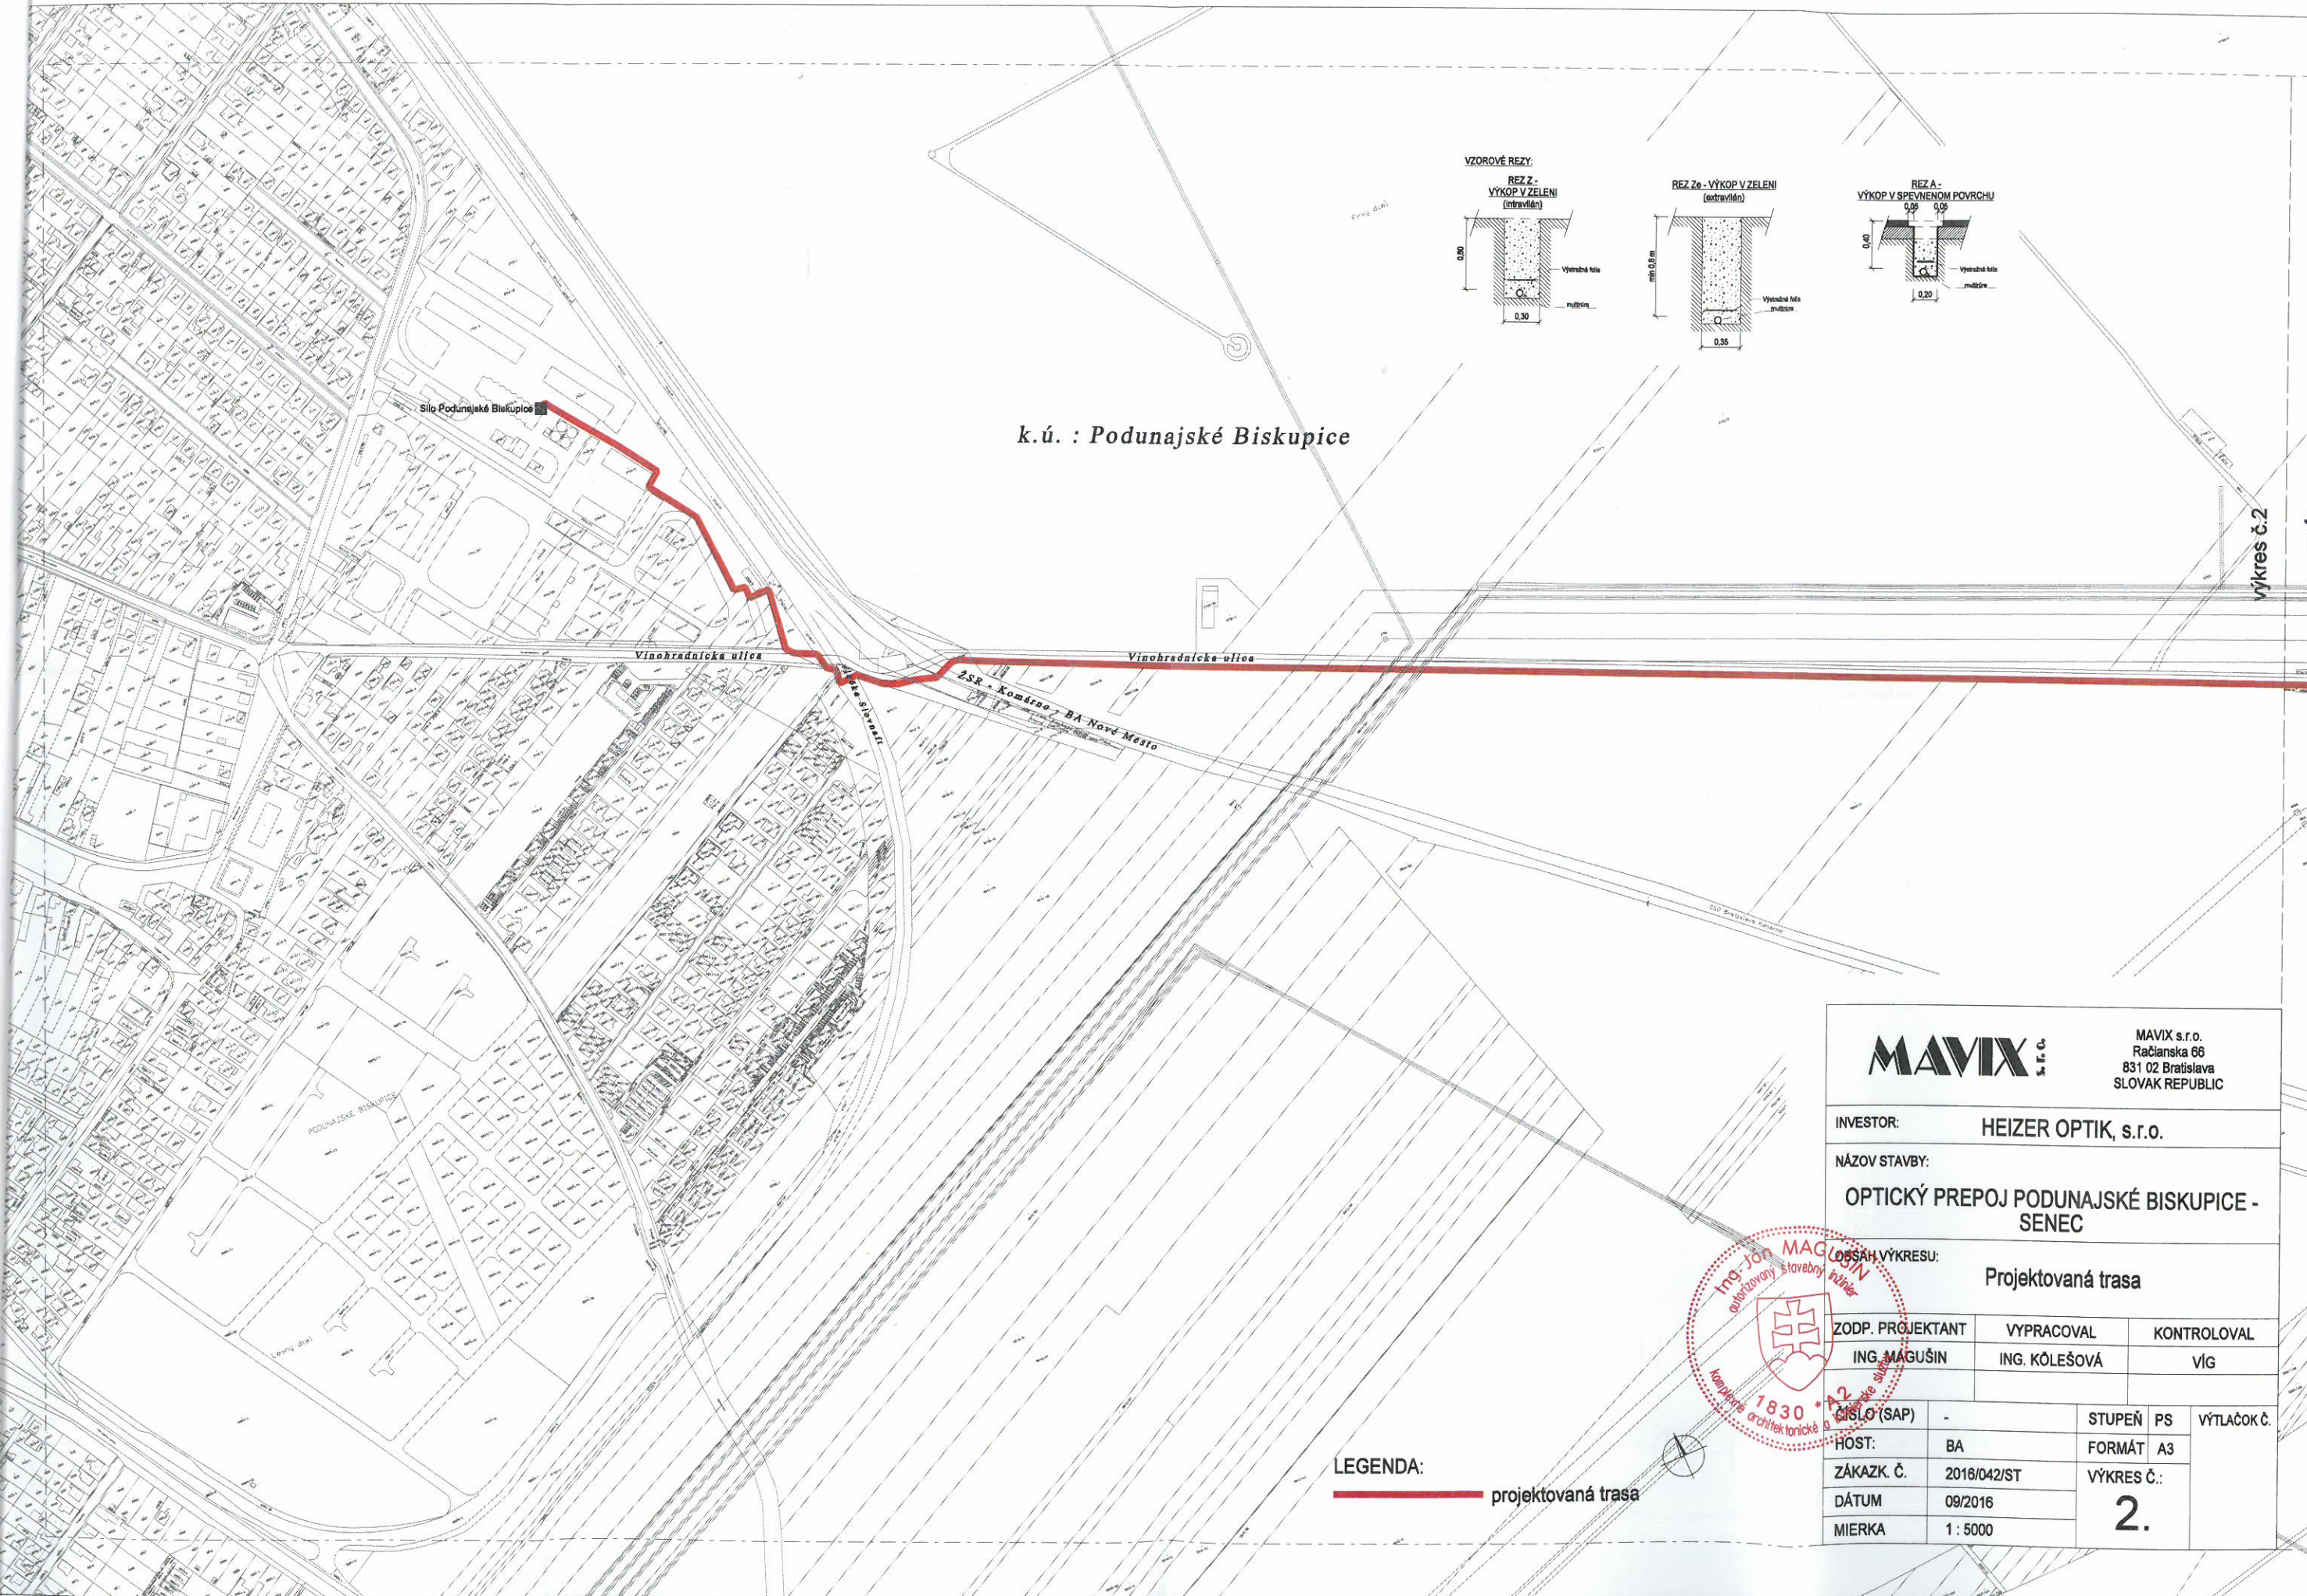

k.ú. : Podunajské Biskupice

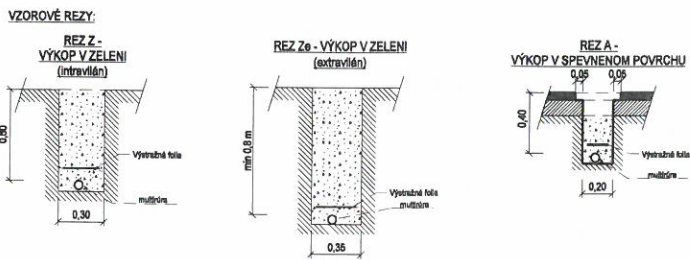

výkres č.2
výkres č.3

MAVIX s.r.o.
Racianska 66
831 02 Bratislava
SLOVAK REPUBLIC

INVESTOR: HEIZER OPTIK, s.r.o.
NÁZOV STAVBY: OPTICKÝ PREPOJ PODUNAJSKÉ BISKUPICE - SENEČ

Obsah výkresu: Projektovaná trasa

ZODP. PROJEKTANT	VYPRACOVAL	KONTROLOVAL
ING. MAGUŠIN	ING. KOLEŠOVÁ	VIG

ČÍSLO (SAP)	STUPEŇ	PS	VÝTLAČOK Č.
HOST:	BA	FORMÁT	A3
ZÁKAZK. Č.	2016/042/ST	VÝKRES Č.:	
DÁTUM	09/2016		
MIERKA	1 : 5000		

LEGENDA:
— projektovaná trasa

